Ministero delle Infrastrutture e dei Trasporti

FSC Fondo per lo Sviluppo e la Coesione

REGIONE CAMPANIA

PIANO OPERATIVO INFRASTRUTTURE FSC 2014-2020
PROGETTO FINANZIATO CON LA DELIBERAZIONE CIPE N.54/2016

Accordo Quadro triennale per l'Affidamento di Servizi di Ingegneria ed Architettura:

Progetto di fattibilità tecnica ed economica e/o progettaz. Definitiva e/o esecutiva e/o attività di supporto per l'esecuzione nella Regione Campania di interventi sui sistemi di mobilità ex Delib. G.R. 104/2018 -109/2018 e ss.mm.ii

Lotto n. 2 - CUP B49J18002160001 - CIG 7518817412

CONTRATTO ATTUATIVO: A.S.I. BENEVENTO
TITOLO INTERVENTO: REALIZZAZIONE DELLE INFRASTRUTTURE DELL'AGGLOMERATO INDUSTRIALE "VALLE TELESINA", SVILUPPATO NELL'AMBITO DEI TERRITORI COMUNALI DI PUGLIANELLO-SAN SALVATORE TELESINO-AMOROSI
CUP F31B17000400002
Responsabile del procedimento: Ing. Luigi Travaglione

PROGETTO DEFINITIVO

PROGETTAZIONE A CURA DEL RTI:

MANDATARIA:	MANDANTI:
ING. D. BONADIES Via Strada del colle, 1A 06132 Perugia (PG) P.Iva 02776790541	**ING. N. SARACA** Via A. Gramsci,34 00197 Roma (RM) P.Iva 00987261005 **ING. D. ROMANO** Via Massone, 5 24121 Bergamo (BG) P.Iva 02141540167

Responsabile delle integrazioni fra le diverse prestazioni specialistiche: **ING. D. BONADIES**

Elaborato:	Stato di progetto - Elaborati strutturali Fondazione pensilina	data: FEBBRAIO 2022
ASIB_D_GR_16.02		scala: 1:100

Codice Commessa: 19025

REV.	data	verificato	approvato
00	FEBBRAIO 2022		D. Bonadies

R.U.P. Arch. Paolo Freschi

Direttore dell'esecuzione del contratto: Ing. Umberto Pisapia

IL PRESENTE DOCUMENTO NON PUÒ ESSERE RIPRODOTTO O COMUNICATO A TERZI SENZA PREVENTIVA AUTORIZZAZIONE SCRITTA

STATO DI PROGETTO - Fondazioni pensilina_scala 1:100

FONDAZIONE

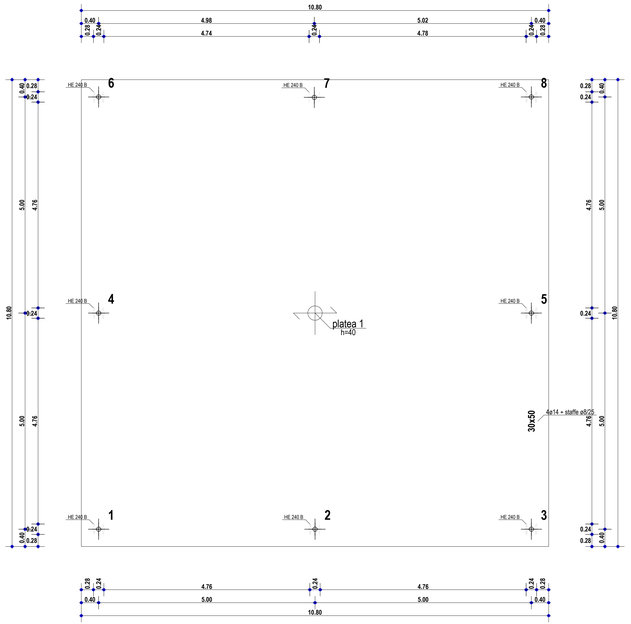
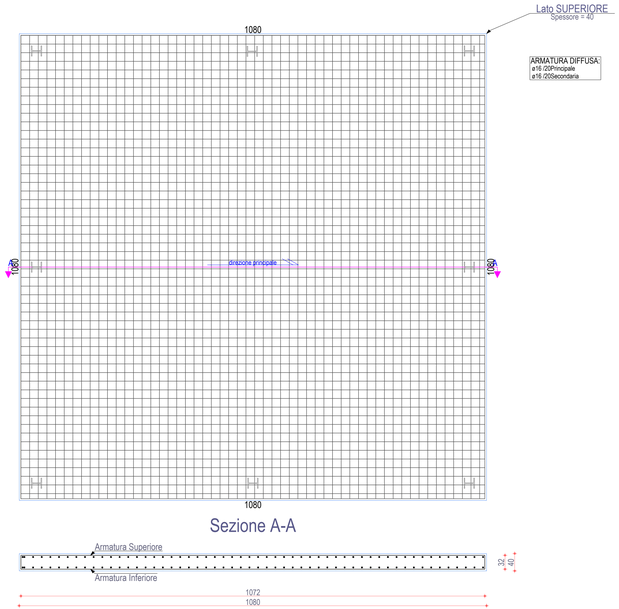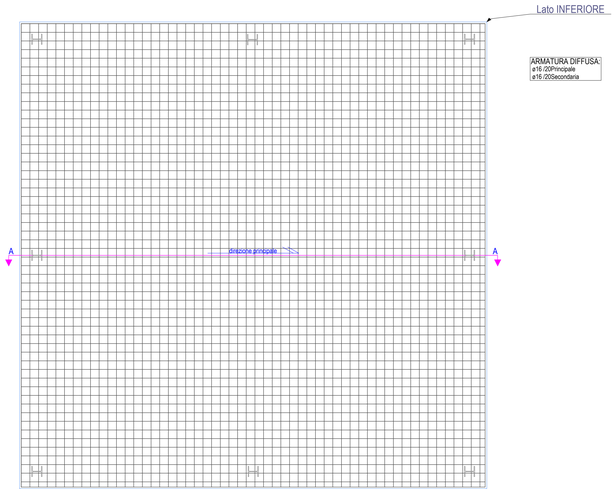
PLATEA