SEZIONI TRASVERSALI – Scala 1:200

PROGETTO
Sezione 1
Progressiva: 0+012.27
Scala: 1:200
Quota di Riferimento: 80.00

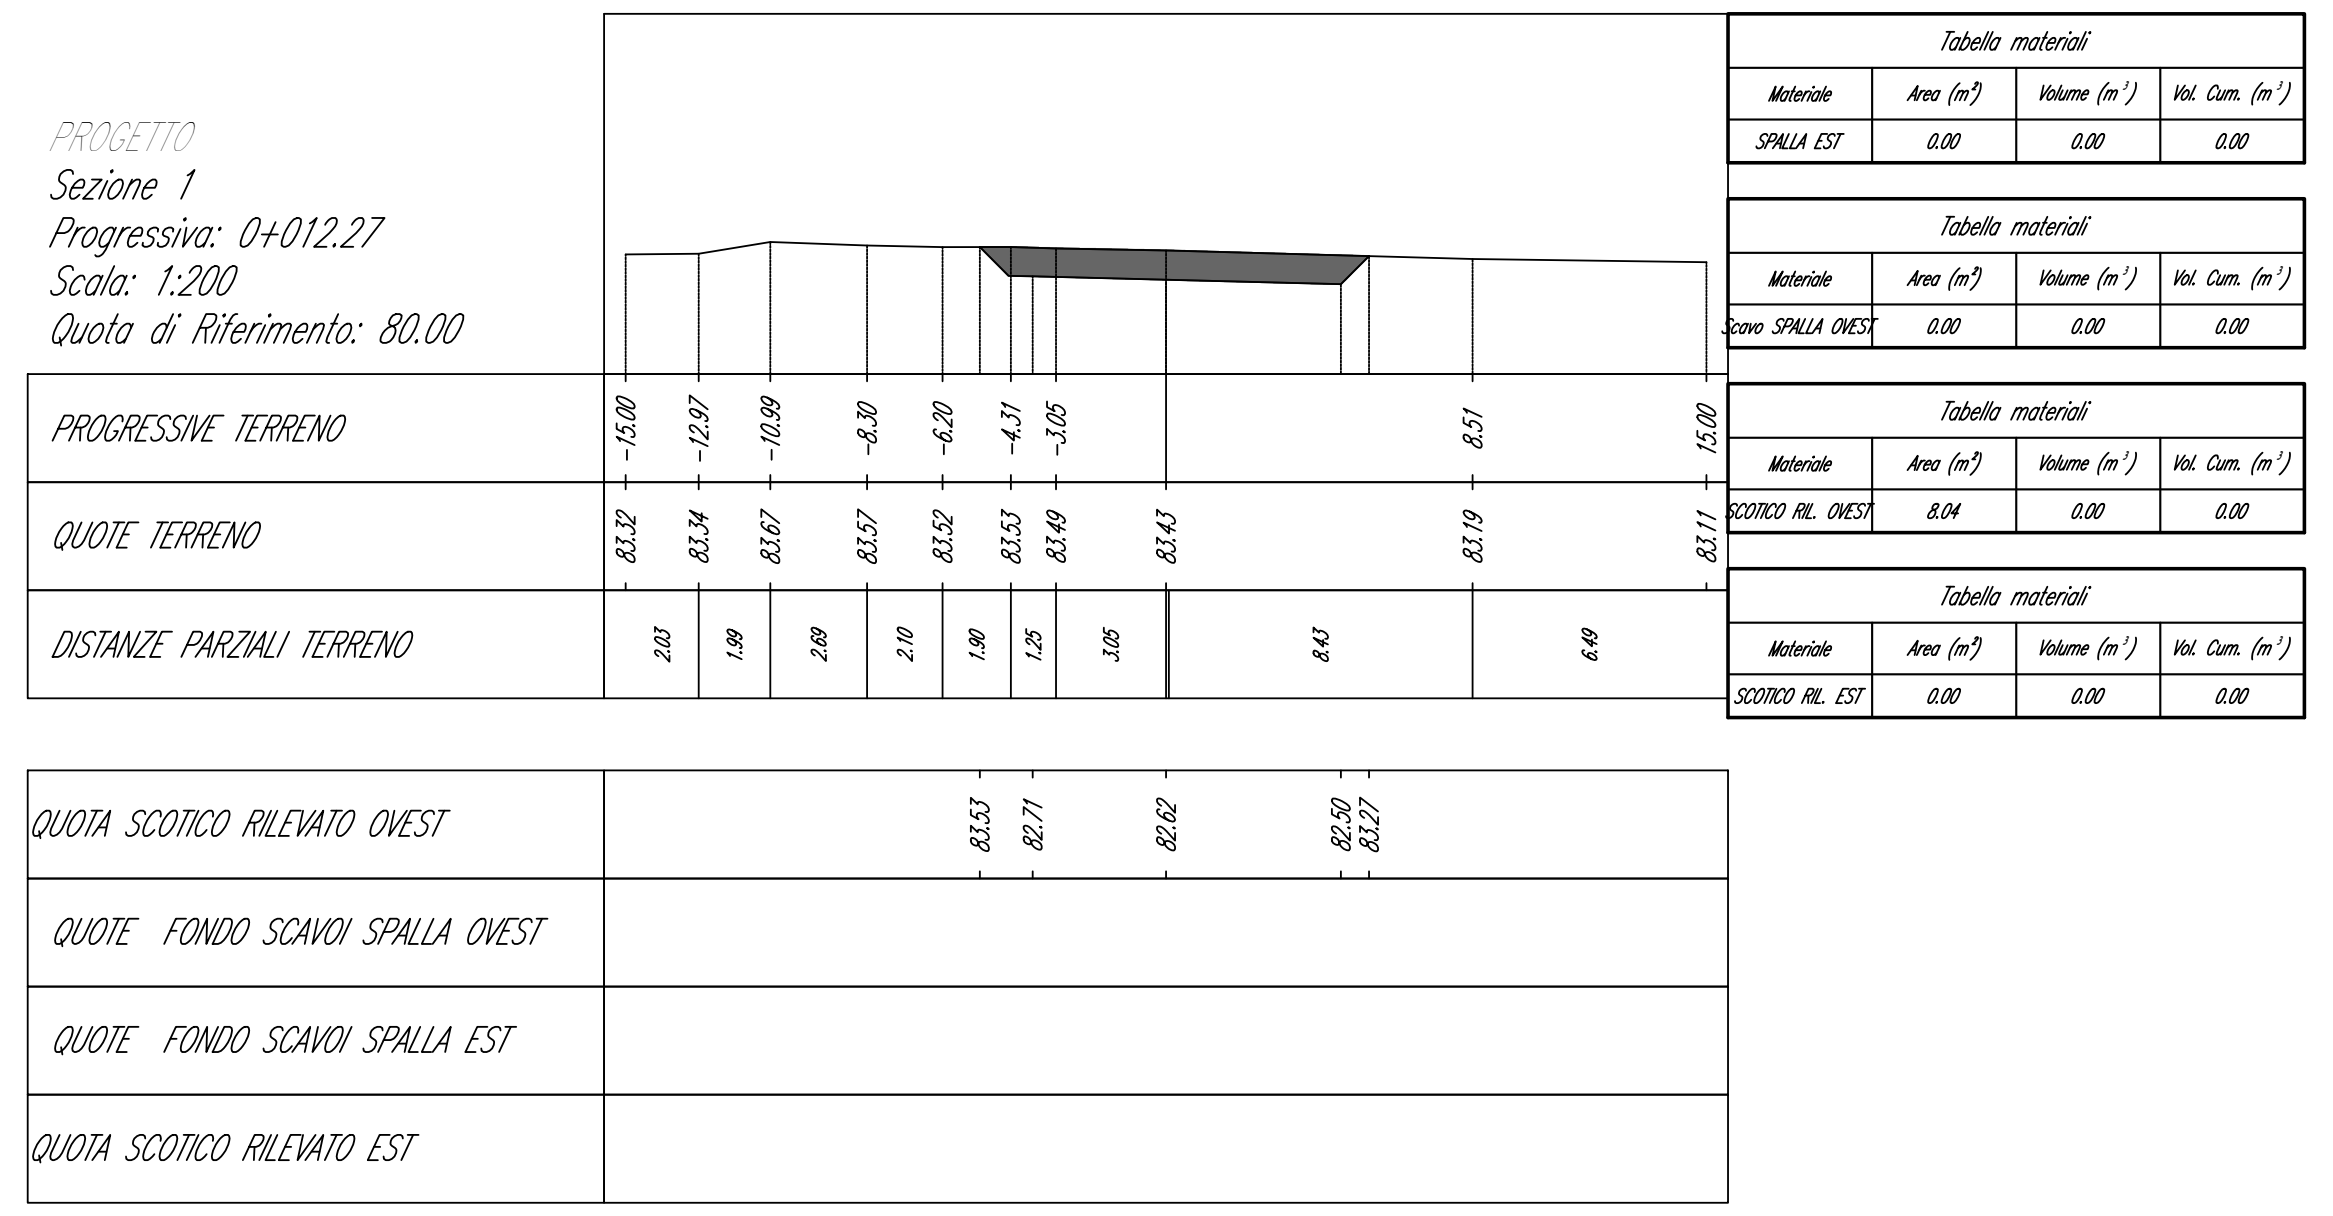

PROGETTO
Sezione 2
Progressiva: 0+020.00
Scala: 1:200
Quota di Riferimento: 80.00

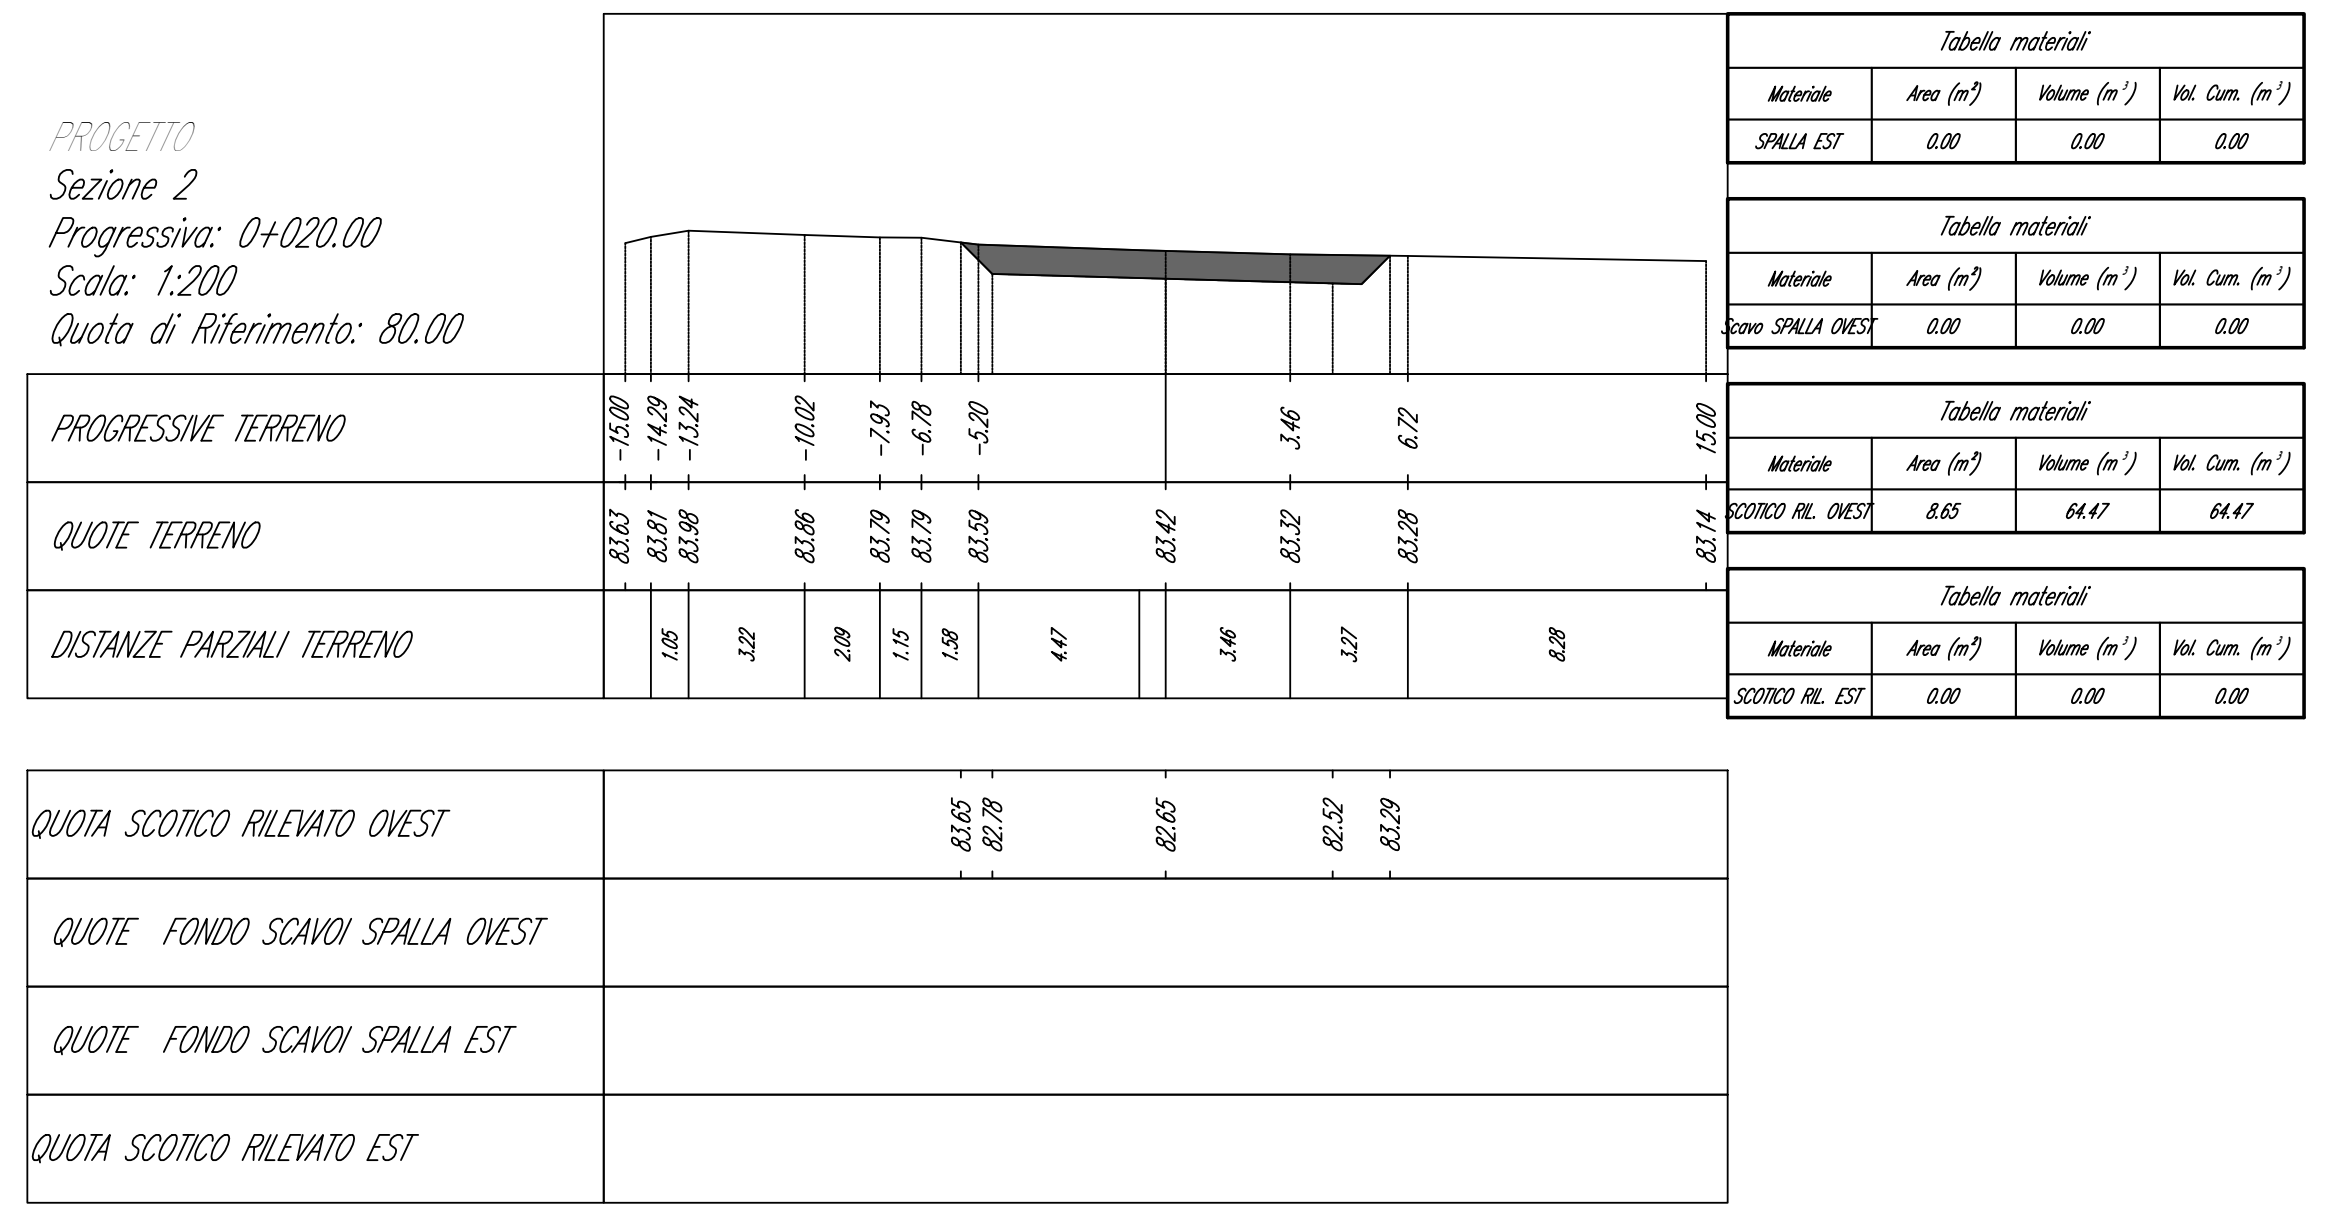

PROGETTO
Sezione 3
Progressiva: 0+030.00
Scala: 1:200
Quota di Riferimento: 80.00

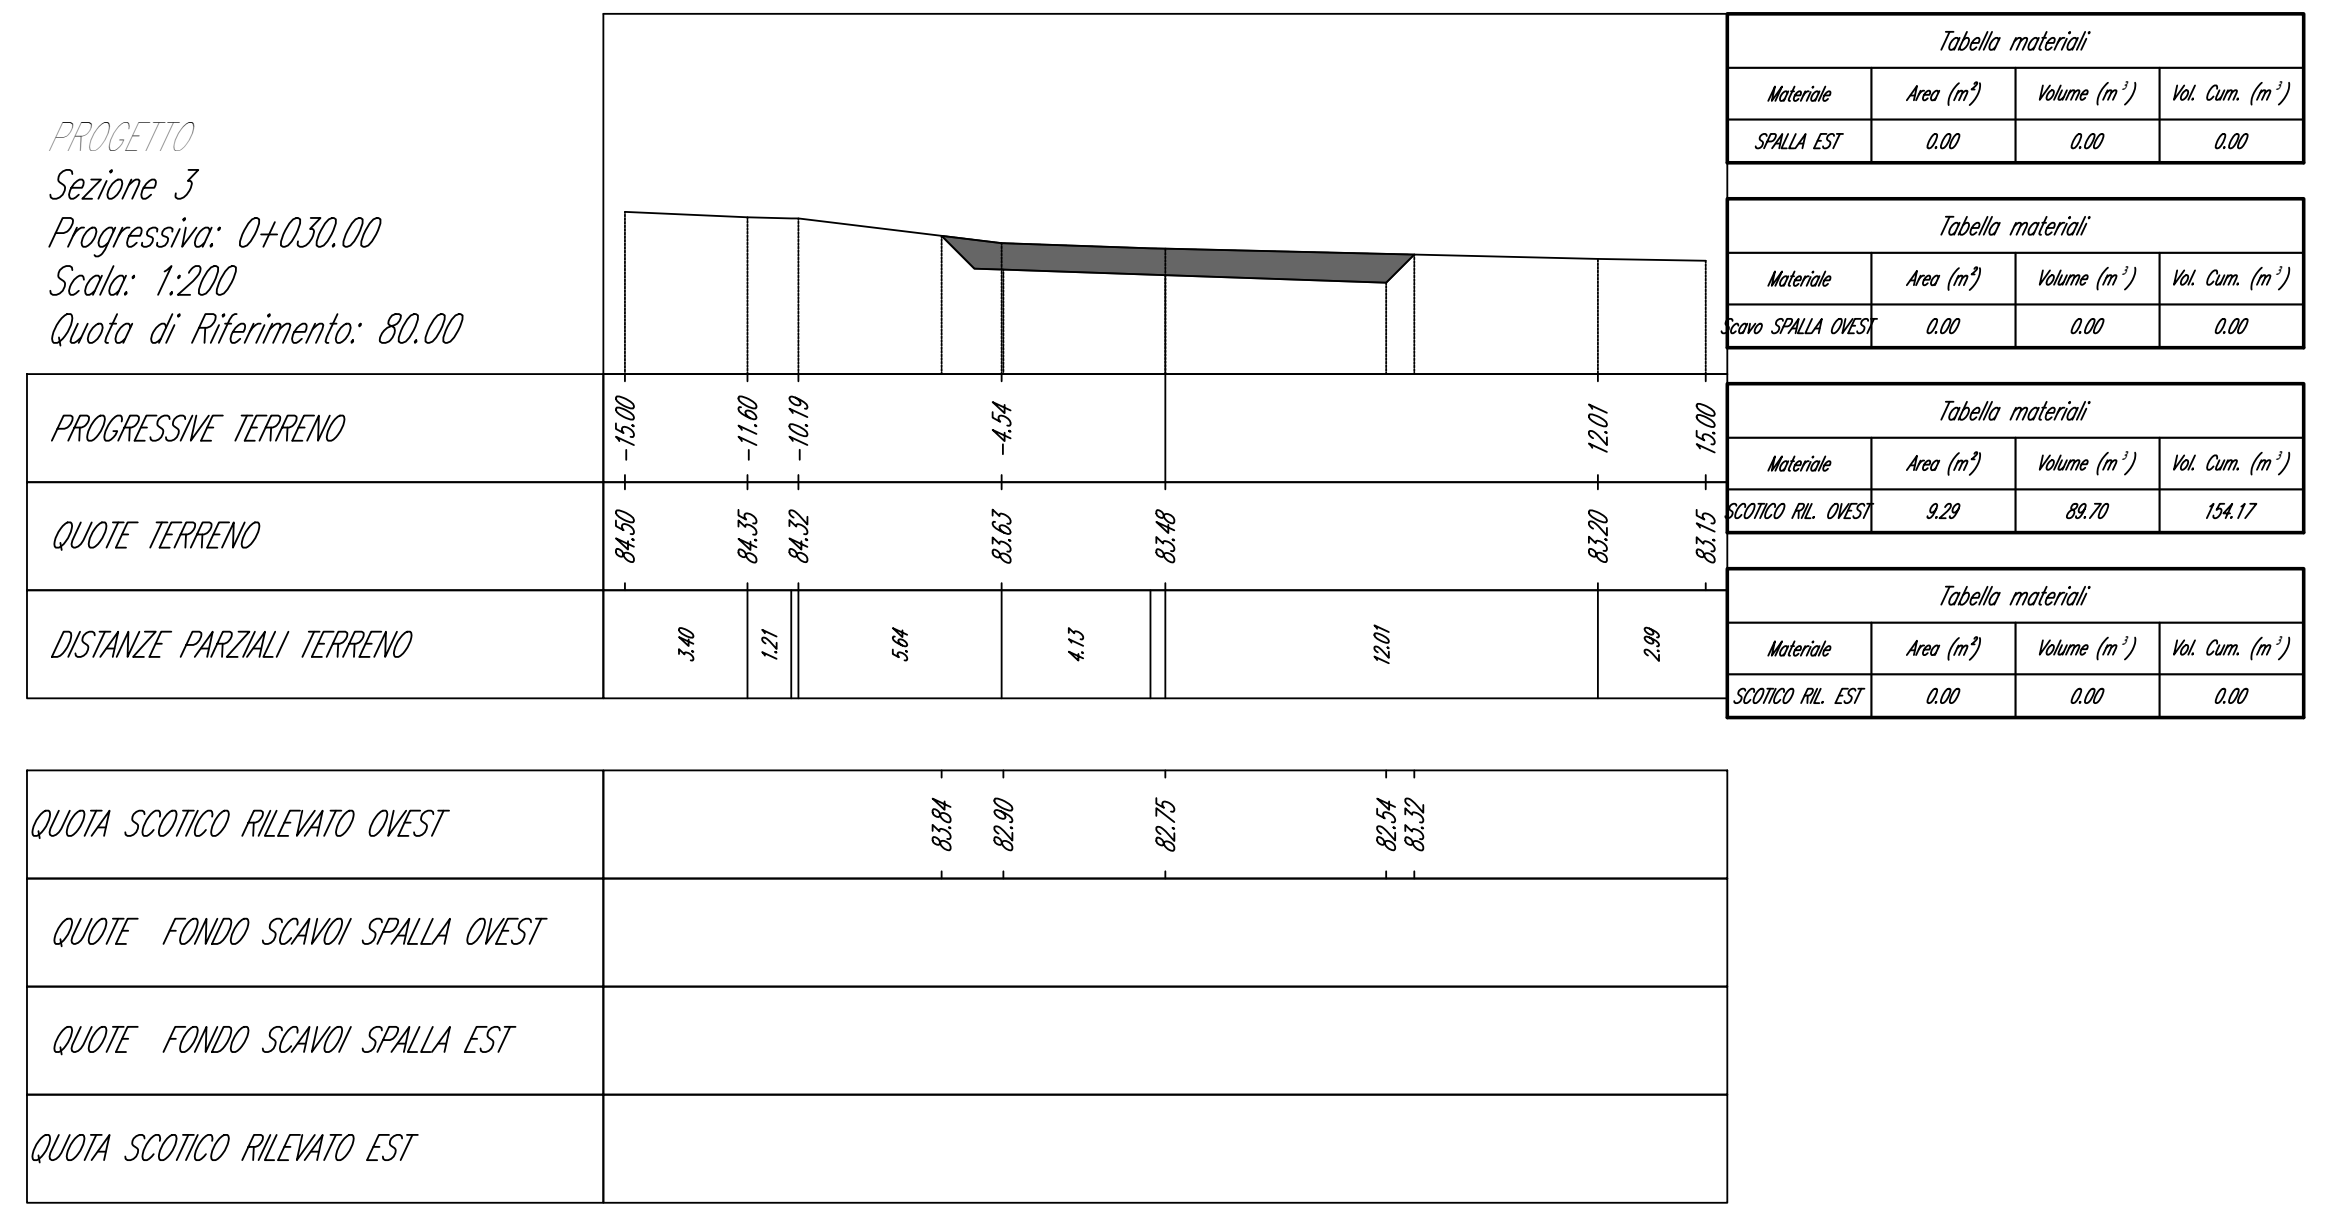

PROGETTO
Sezione 4
Progressiva: 0+040.00
Scala: 1:200
Quota di Riferimento: 80.00

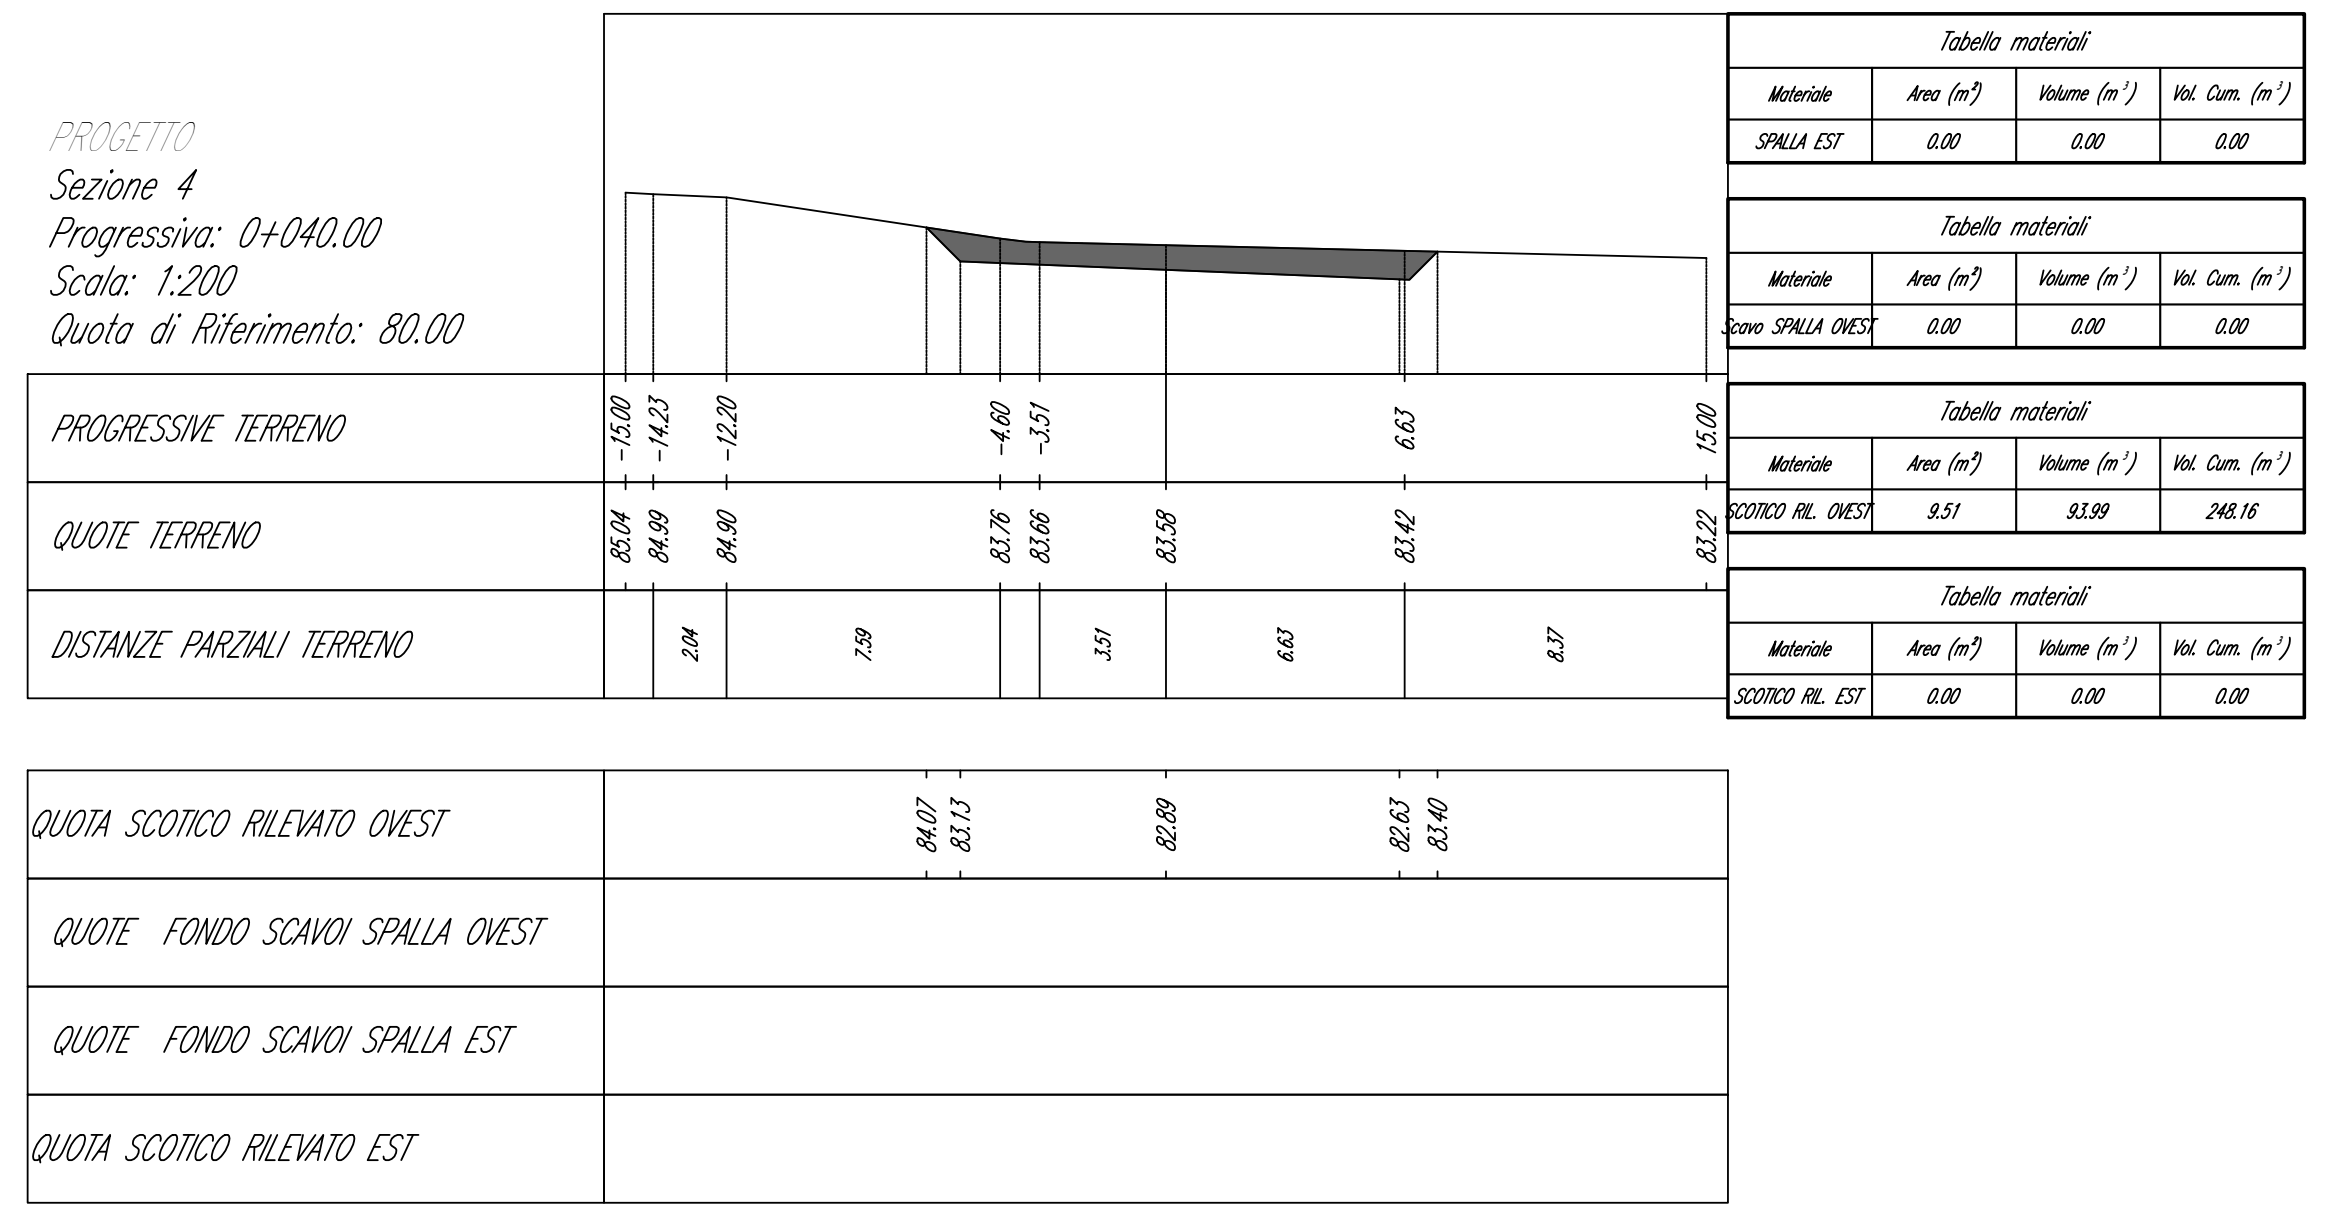

PROGETTO
Sezione 5
Progressiva: 0+050.00
Scala: 1:200
Quota di Riferimento: 80.00

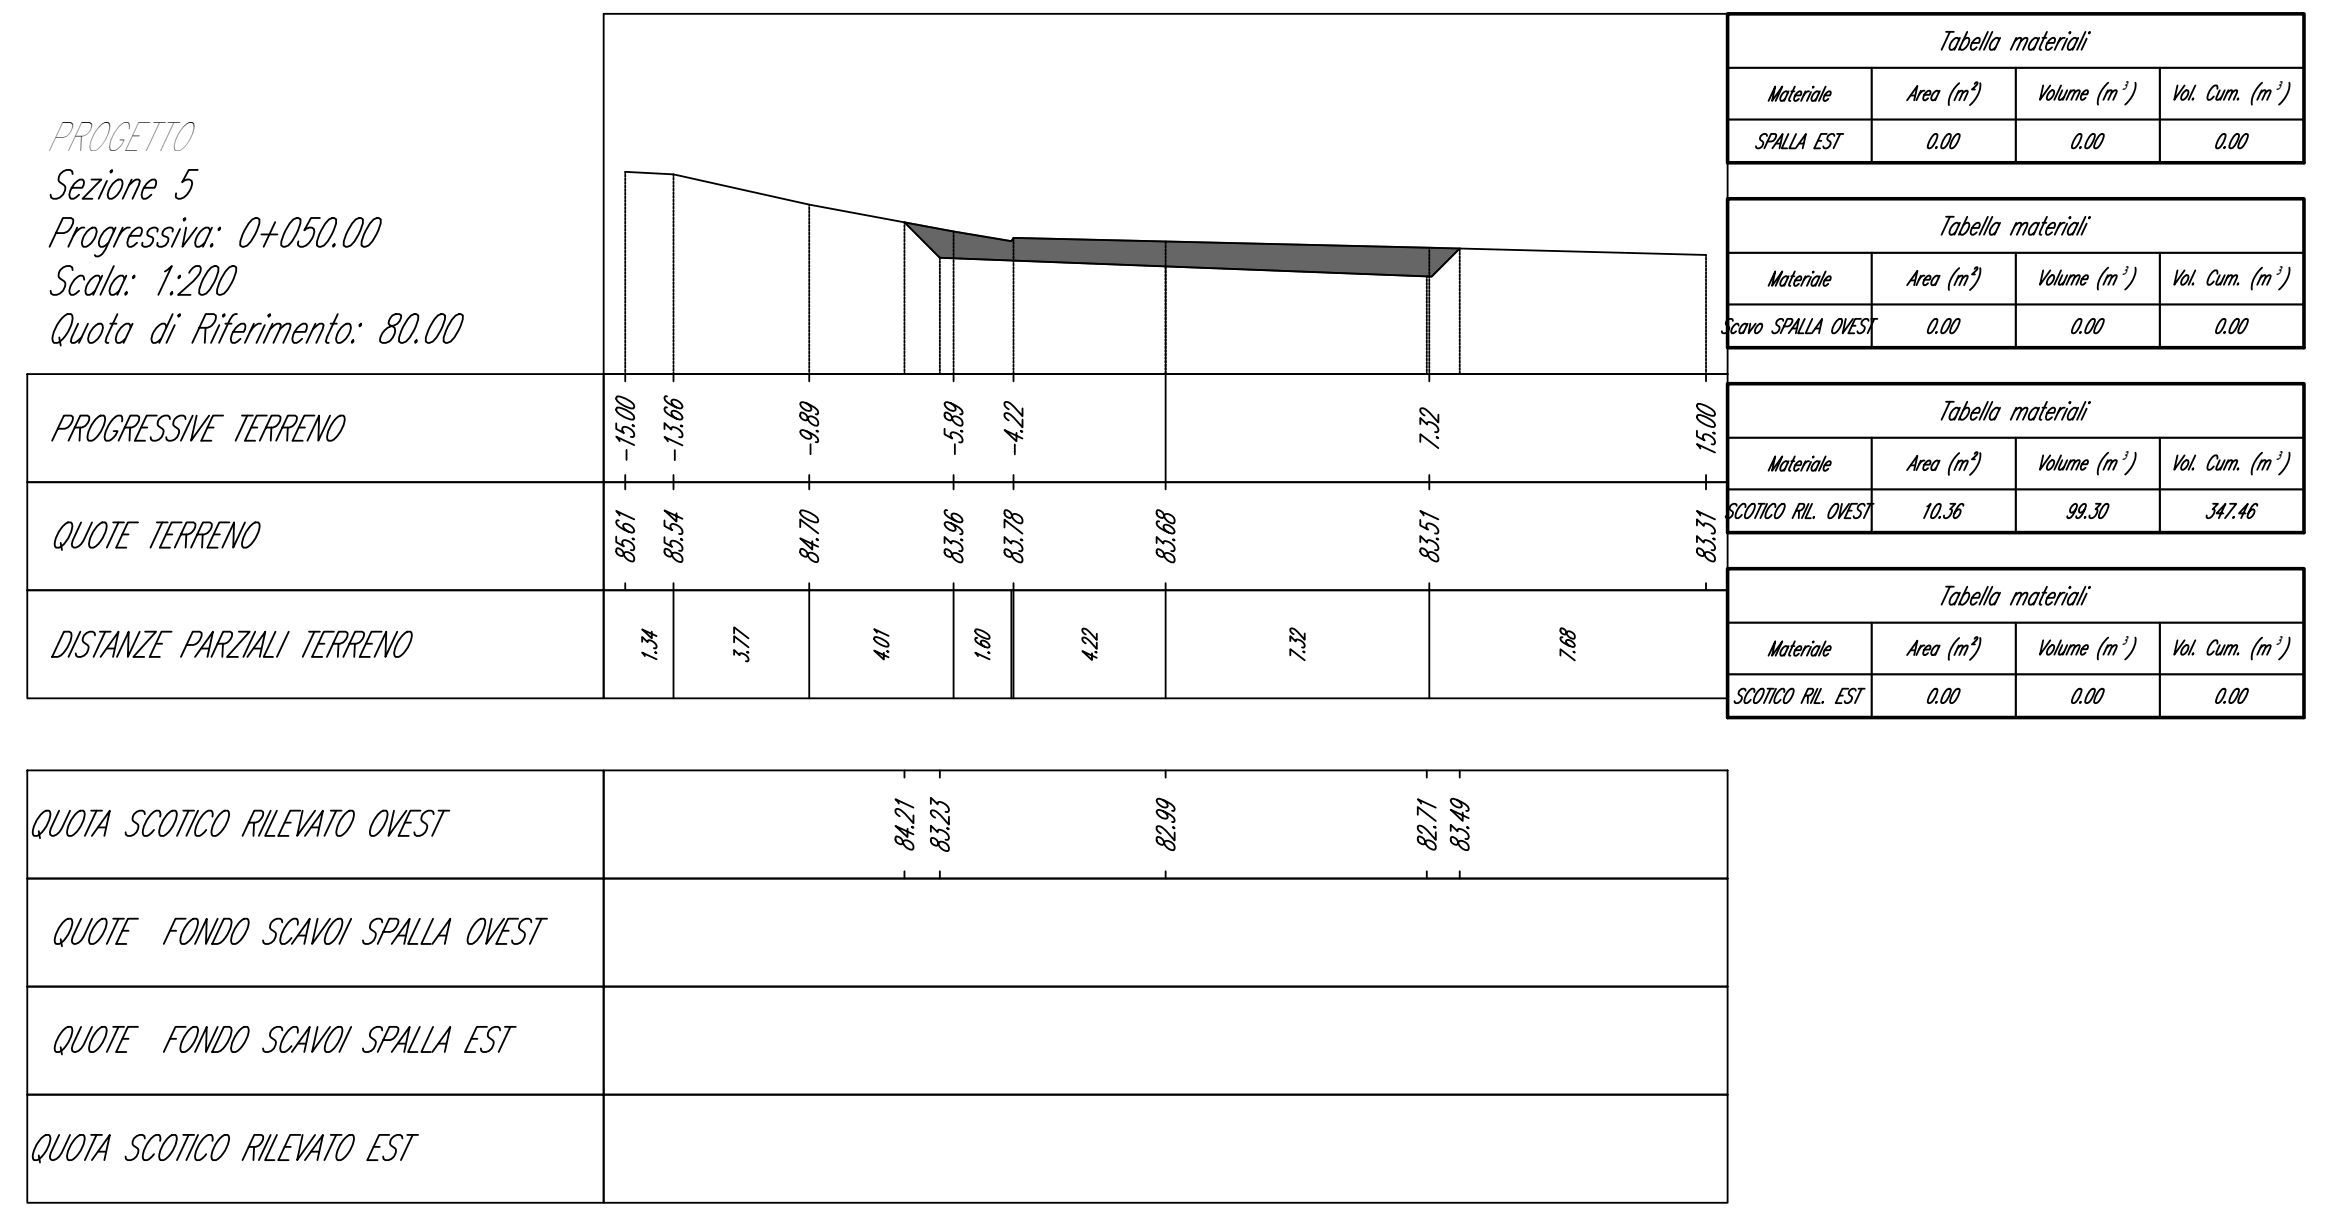

PROGETTO
Sezione 6
Progressiva: 0+060.00
Scala: 1:200
Quota di Riferimento: 80.00

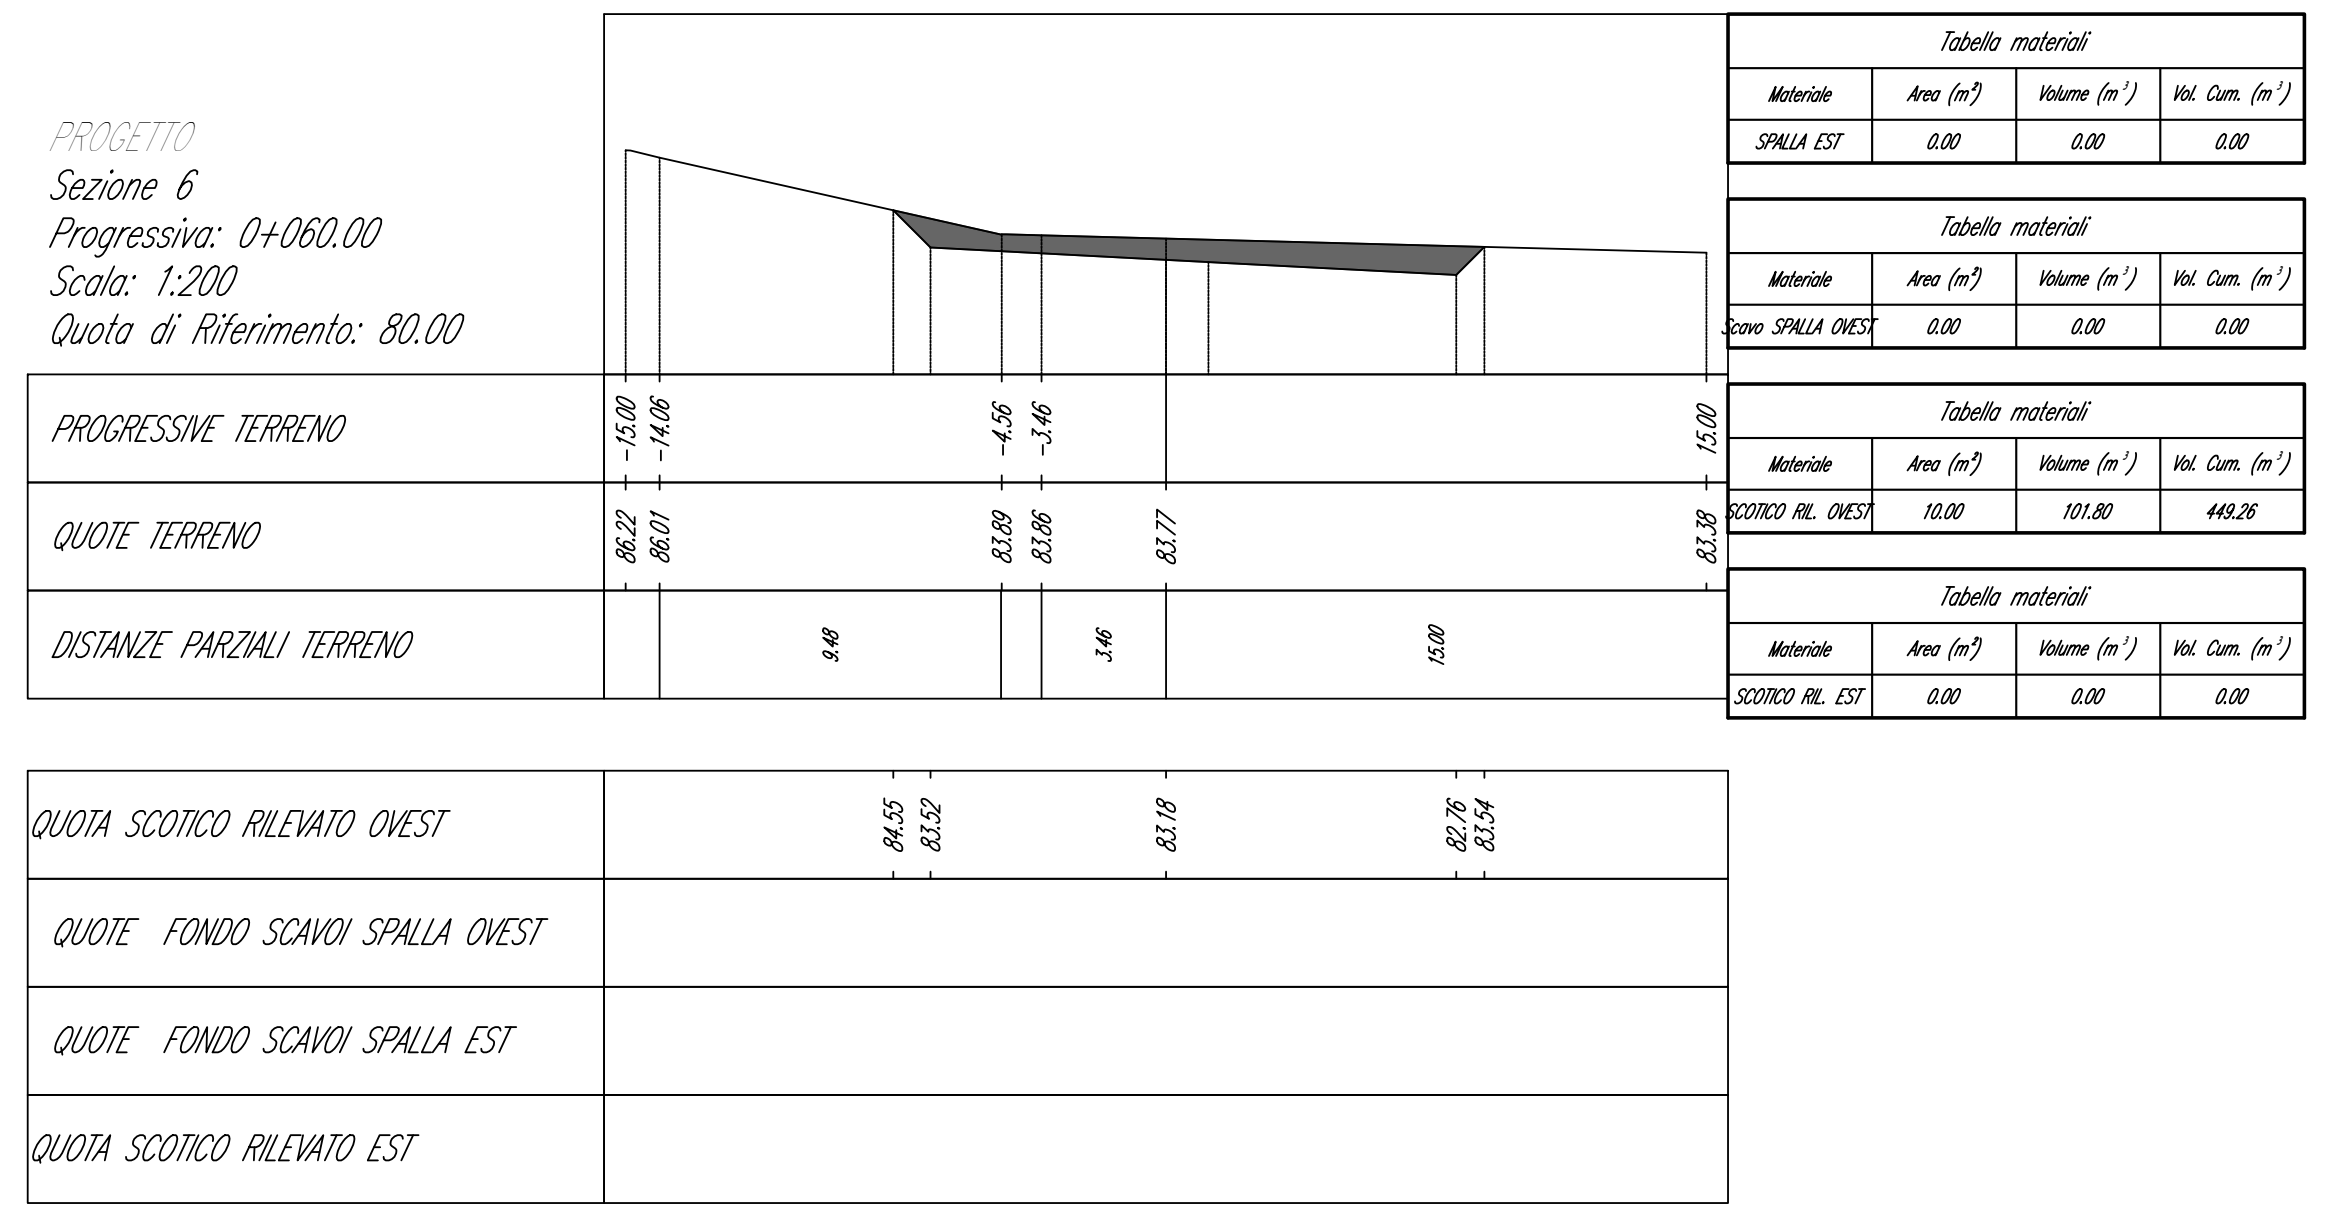

PROGETTO
Sezione 7
Progressiva: 0+070.00
Scala: 1:200
Quota di Riferimento: 80.00

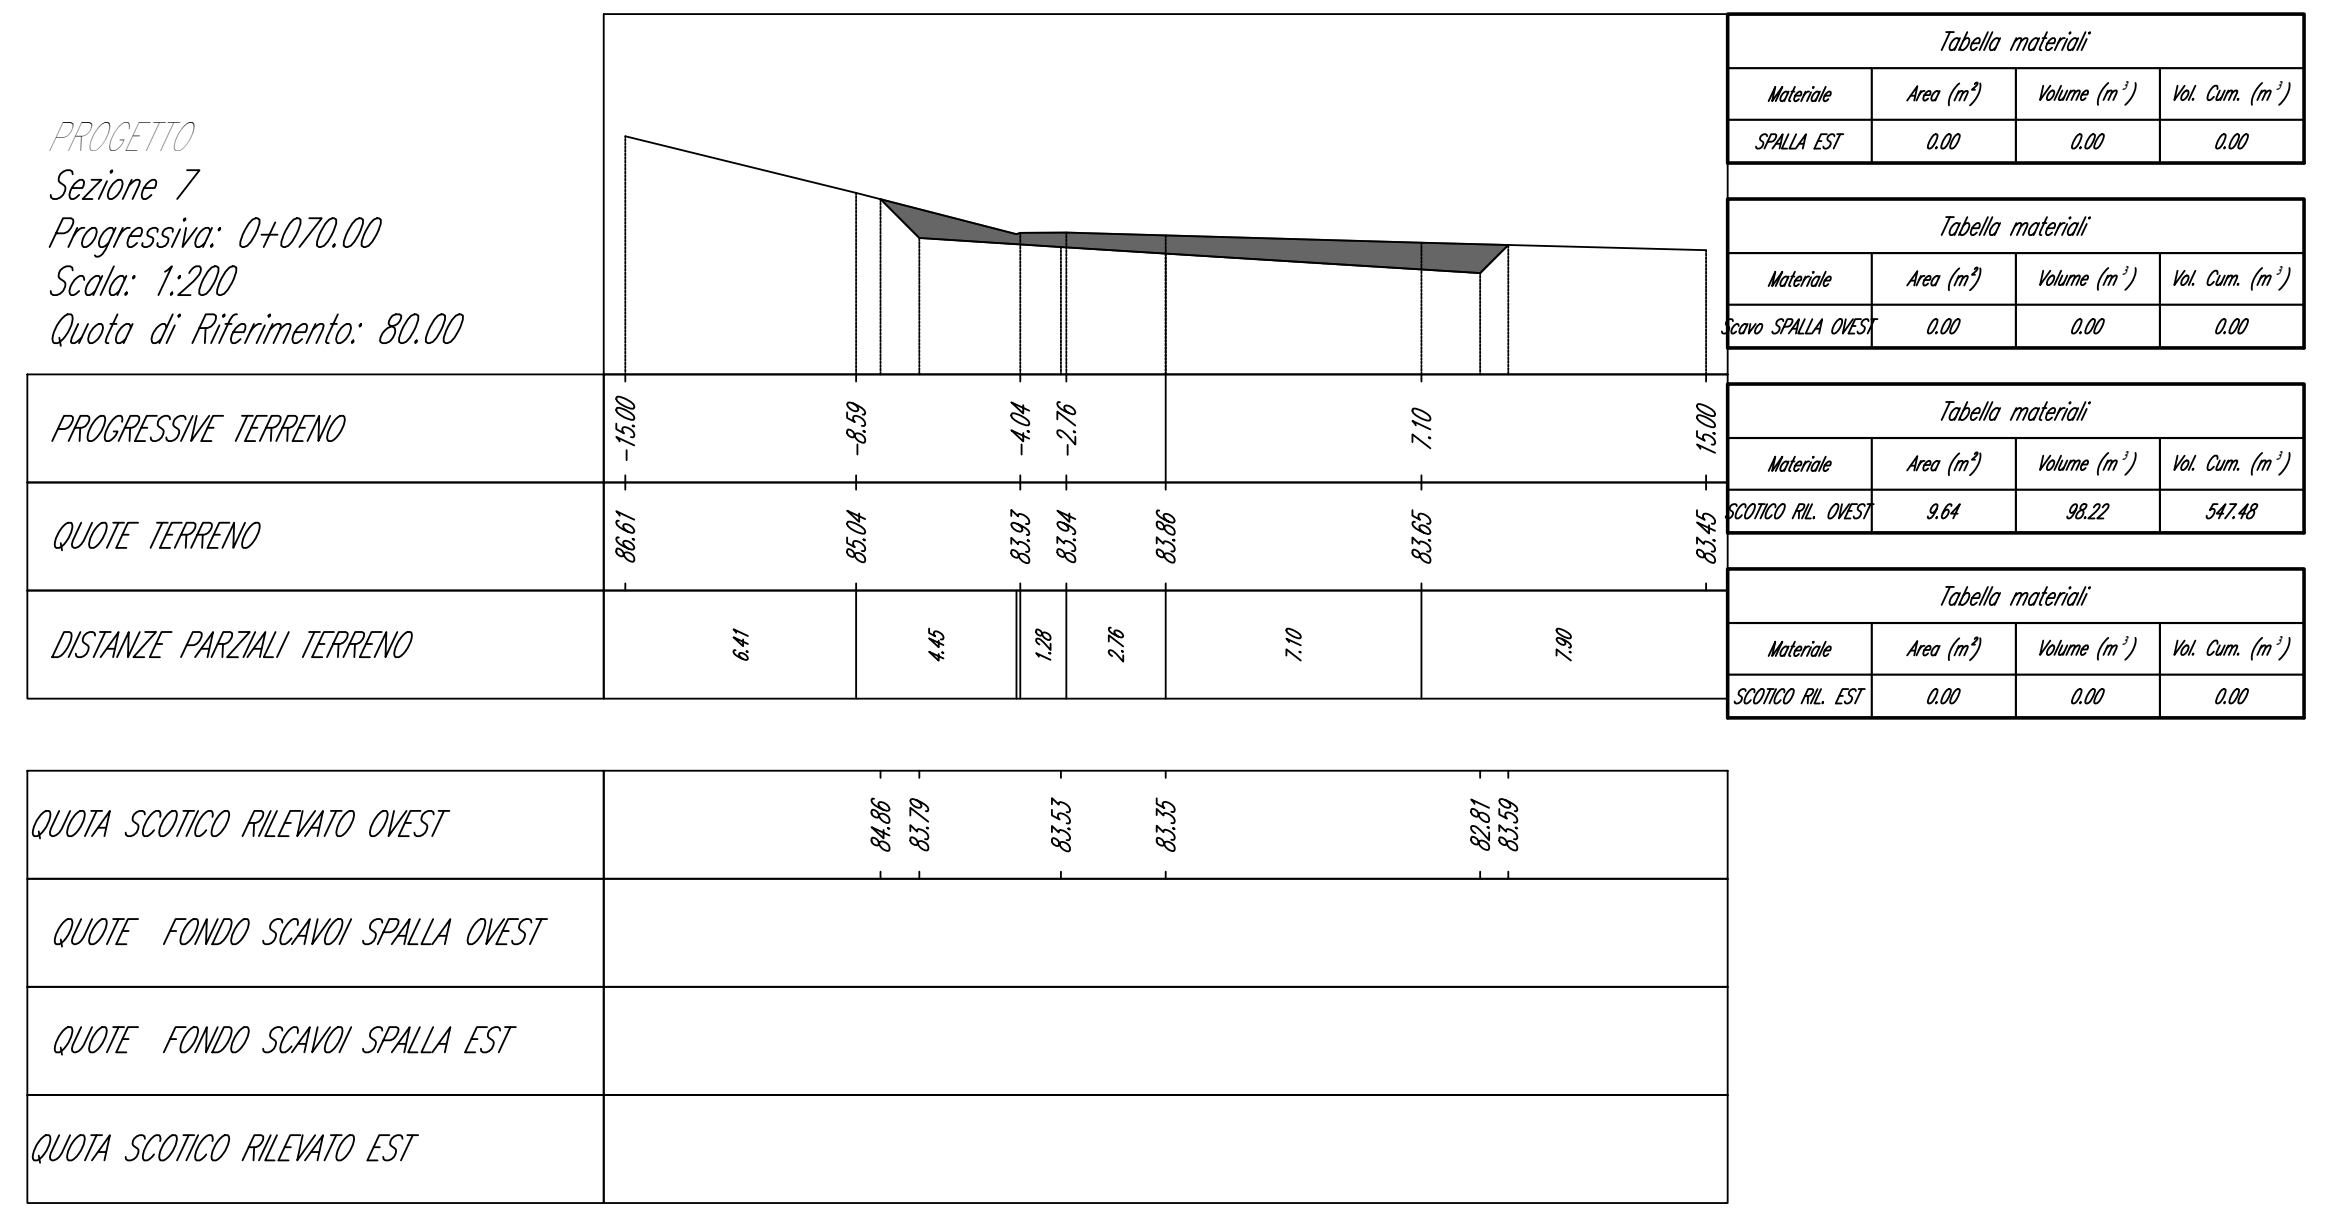

PROGETTO
Sezione 8
Progressiva: 0+083.88
Scala: 1:200
Quota di Riferimento: 80.00

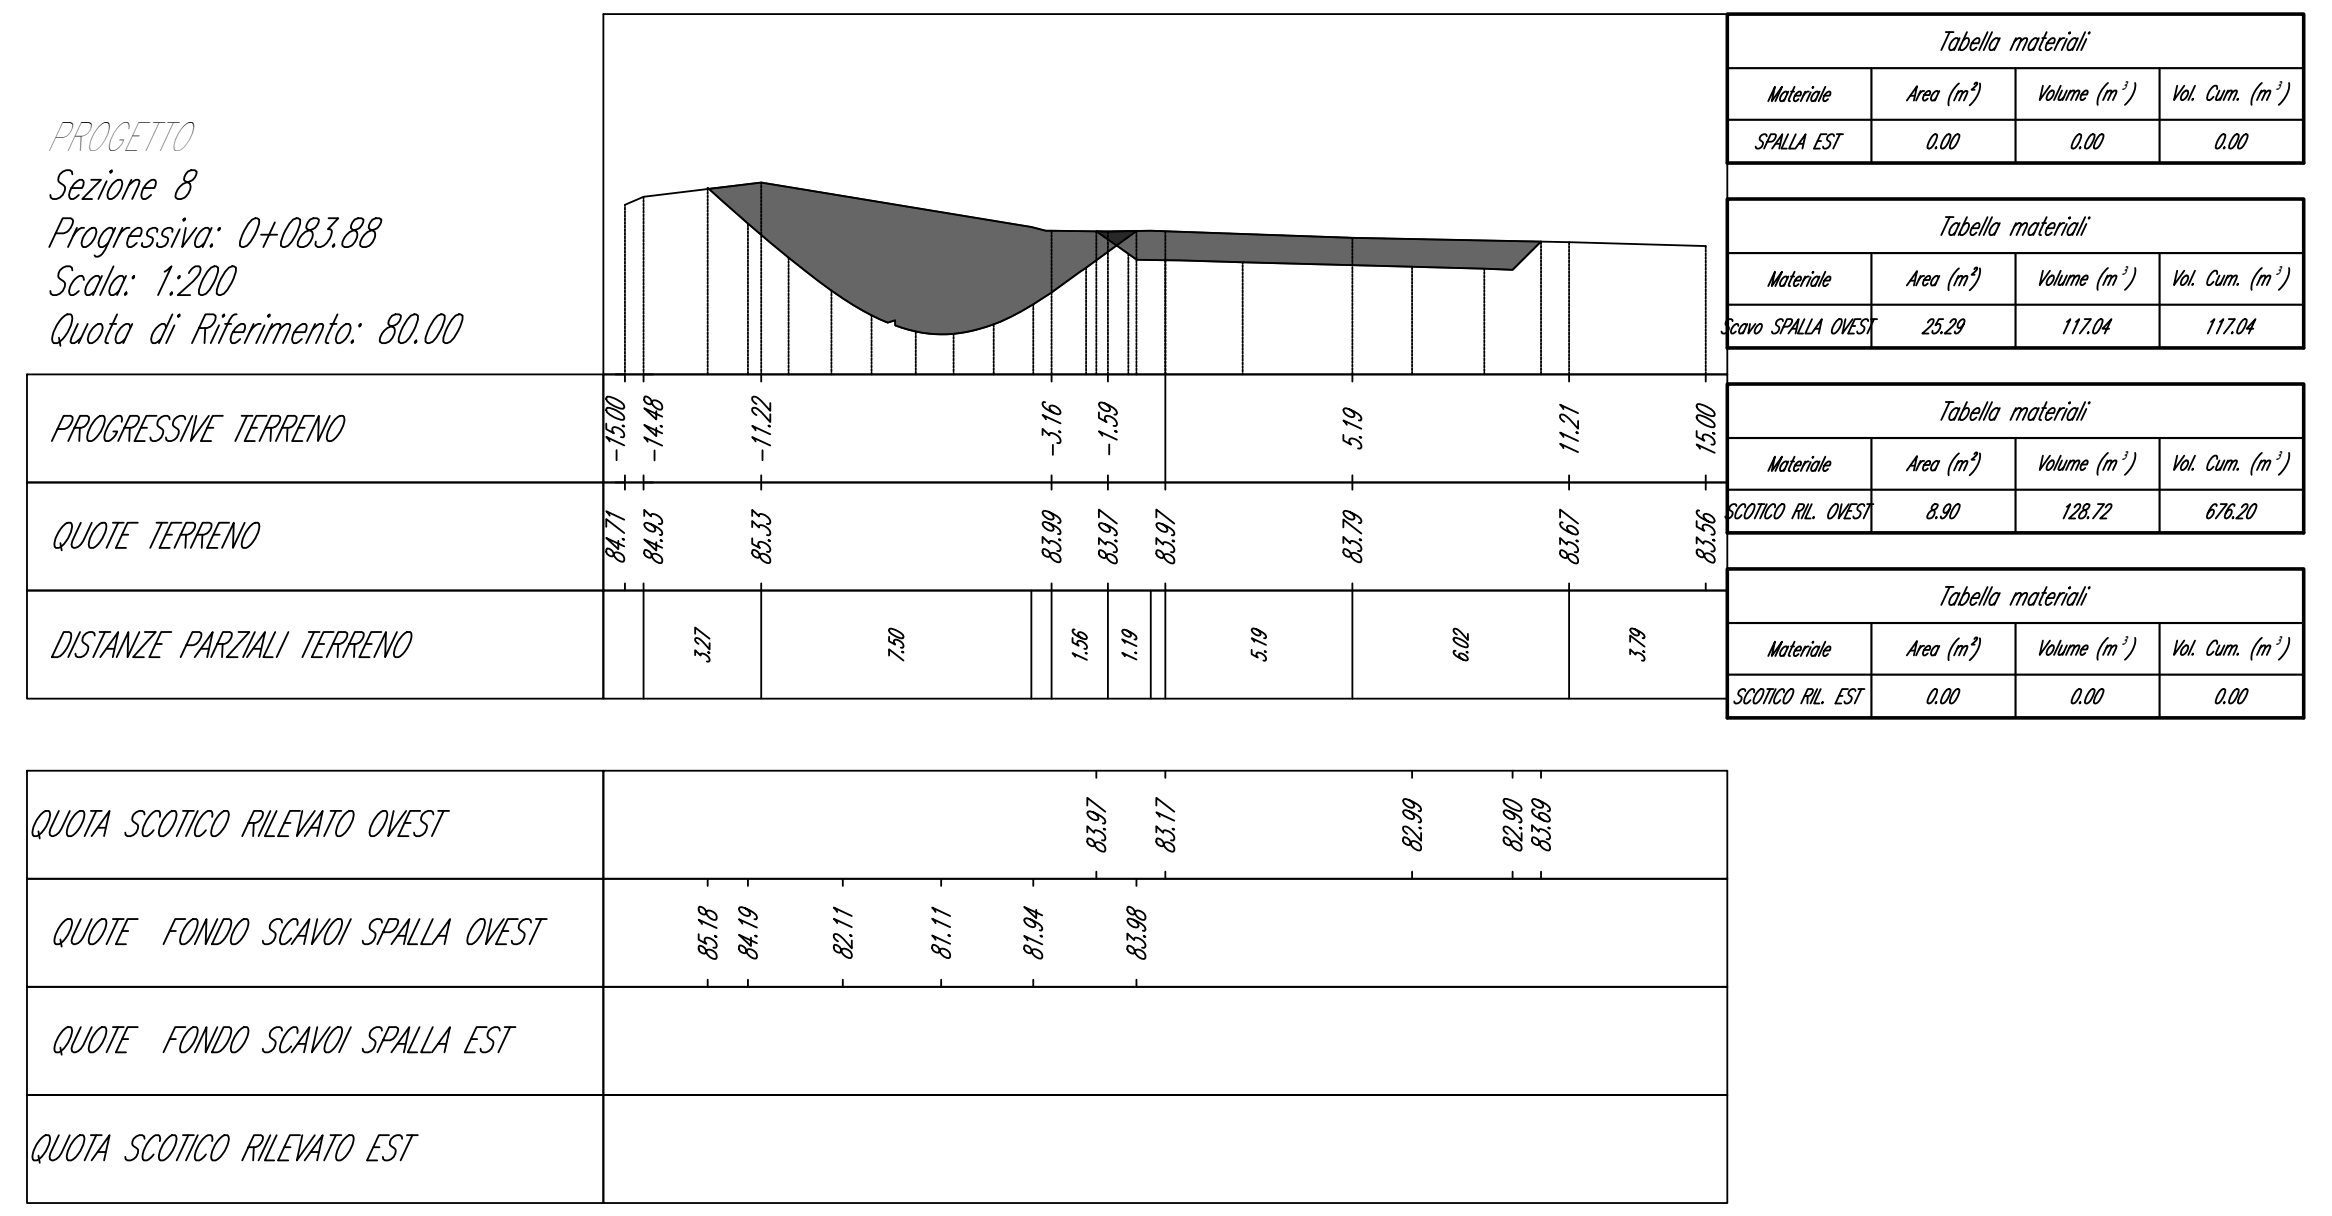

PROGETTO
Sezione 9
Progressiva: 0+090.07
Scala: 1:200
Quota di Riferimento: 70.00

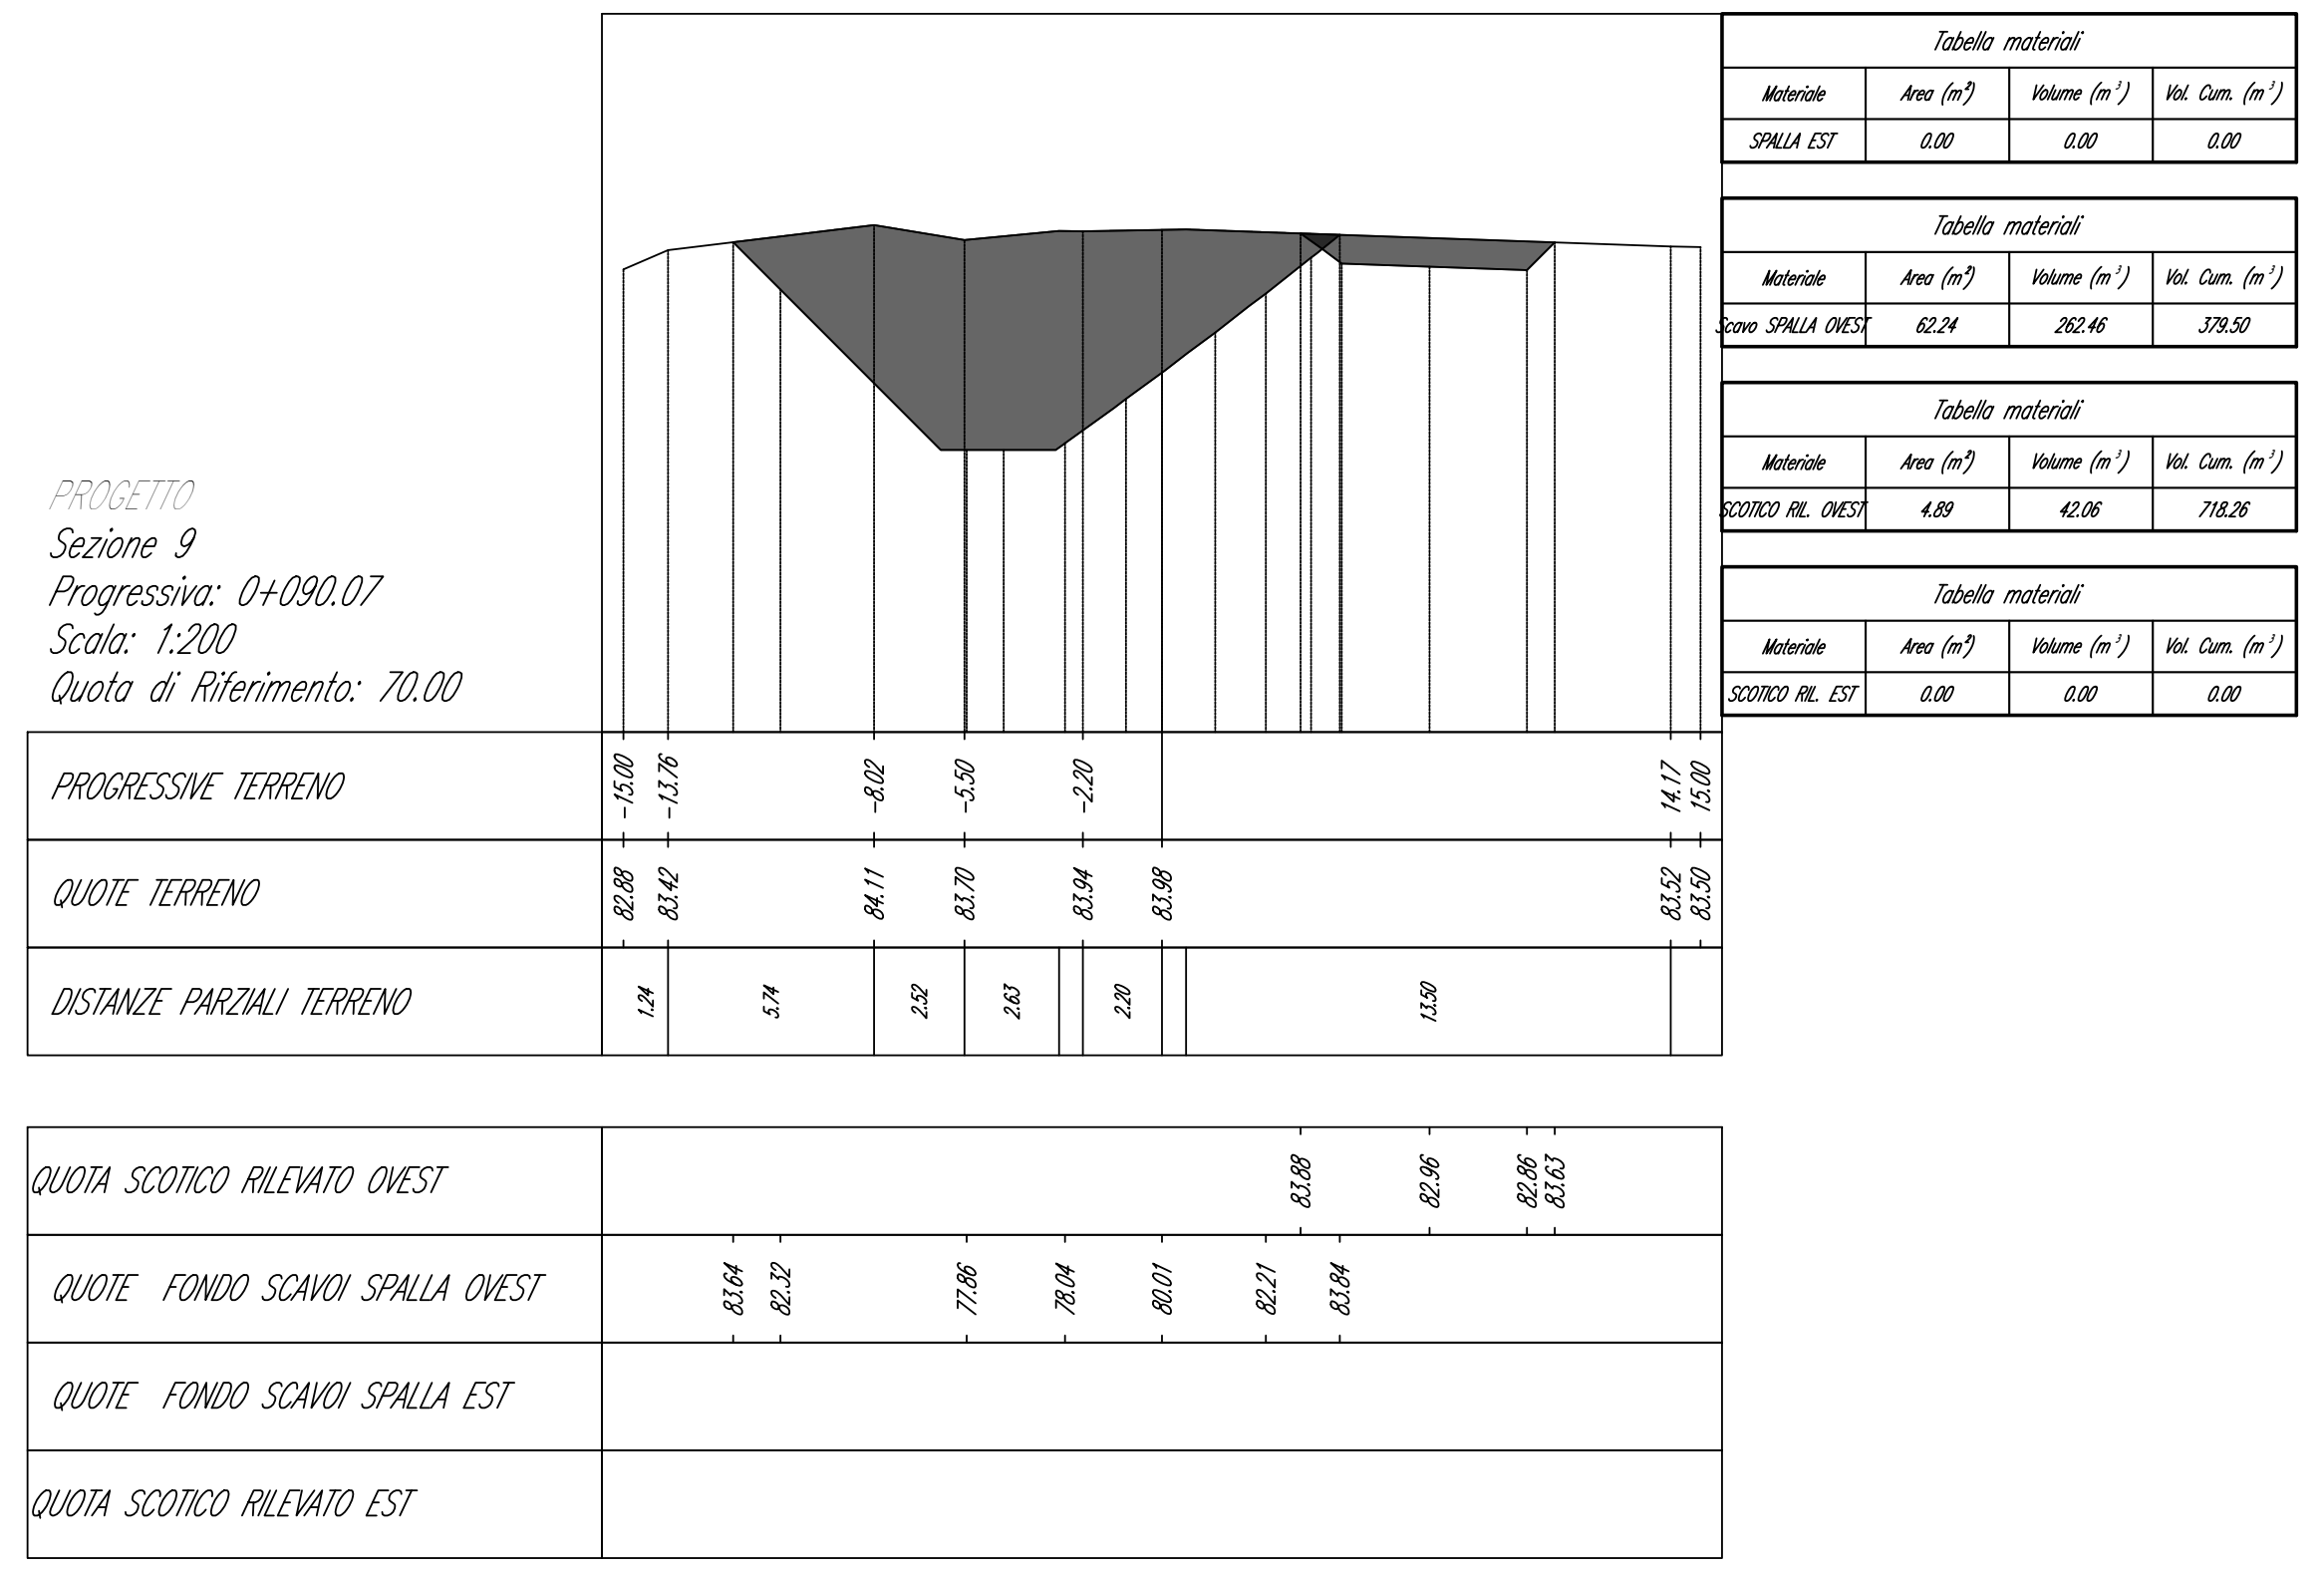

PROGETTO
Sezione 10
Progressiva: 0+100.00
Scala: 1:200
Quota di Riferimento: 70.00

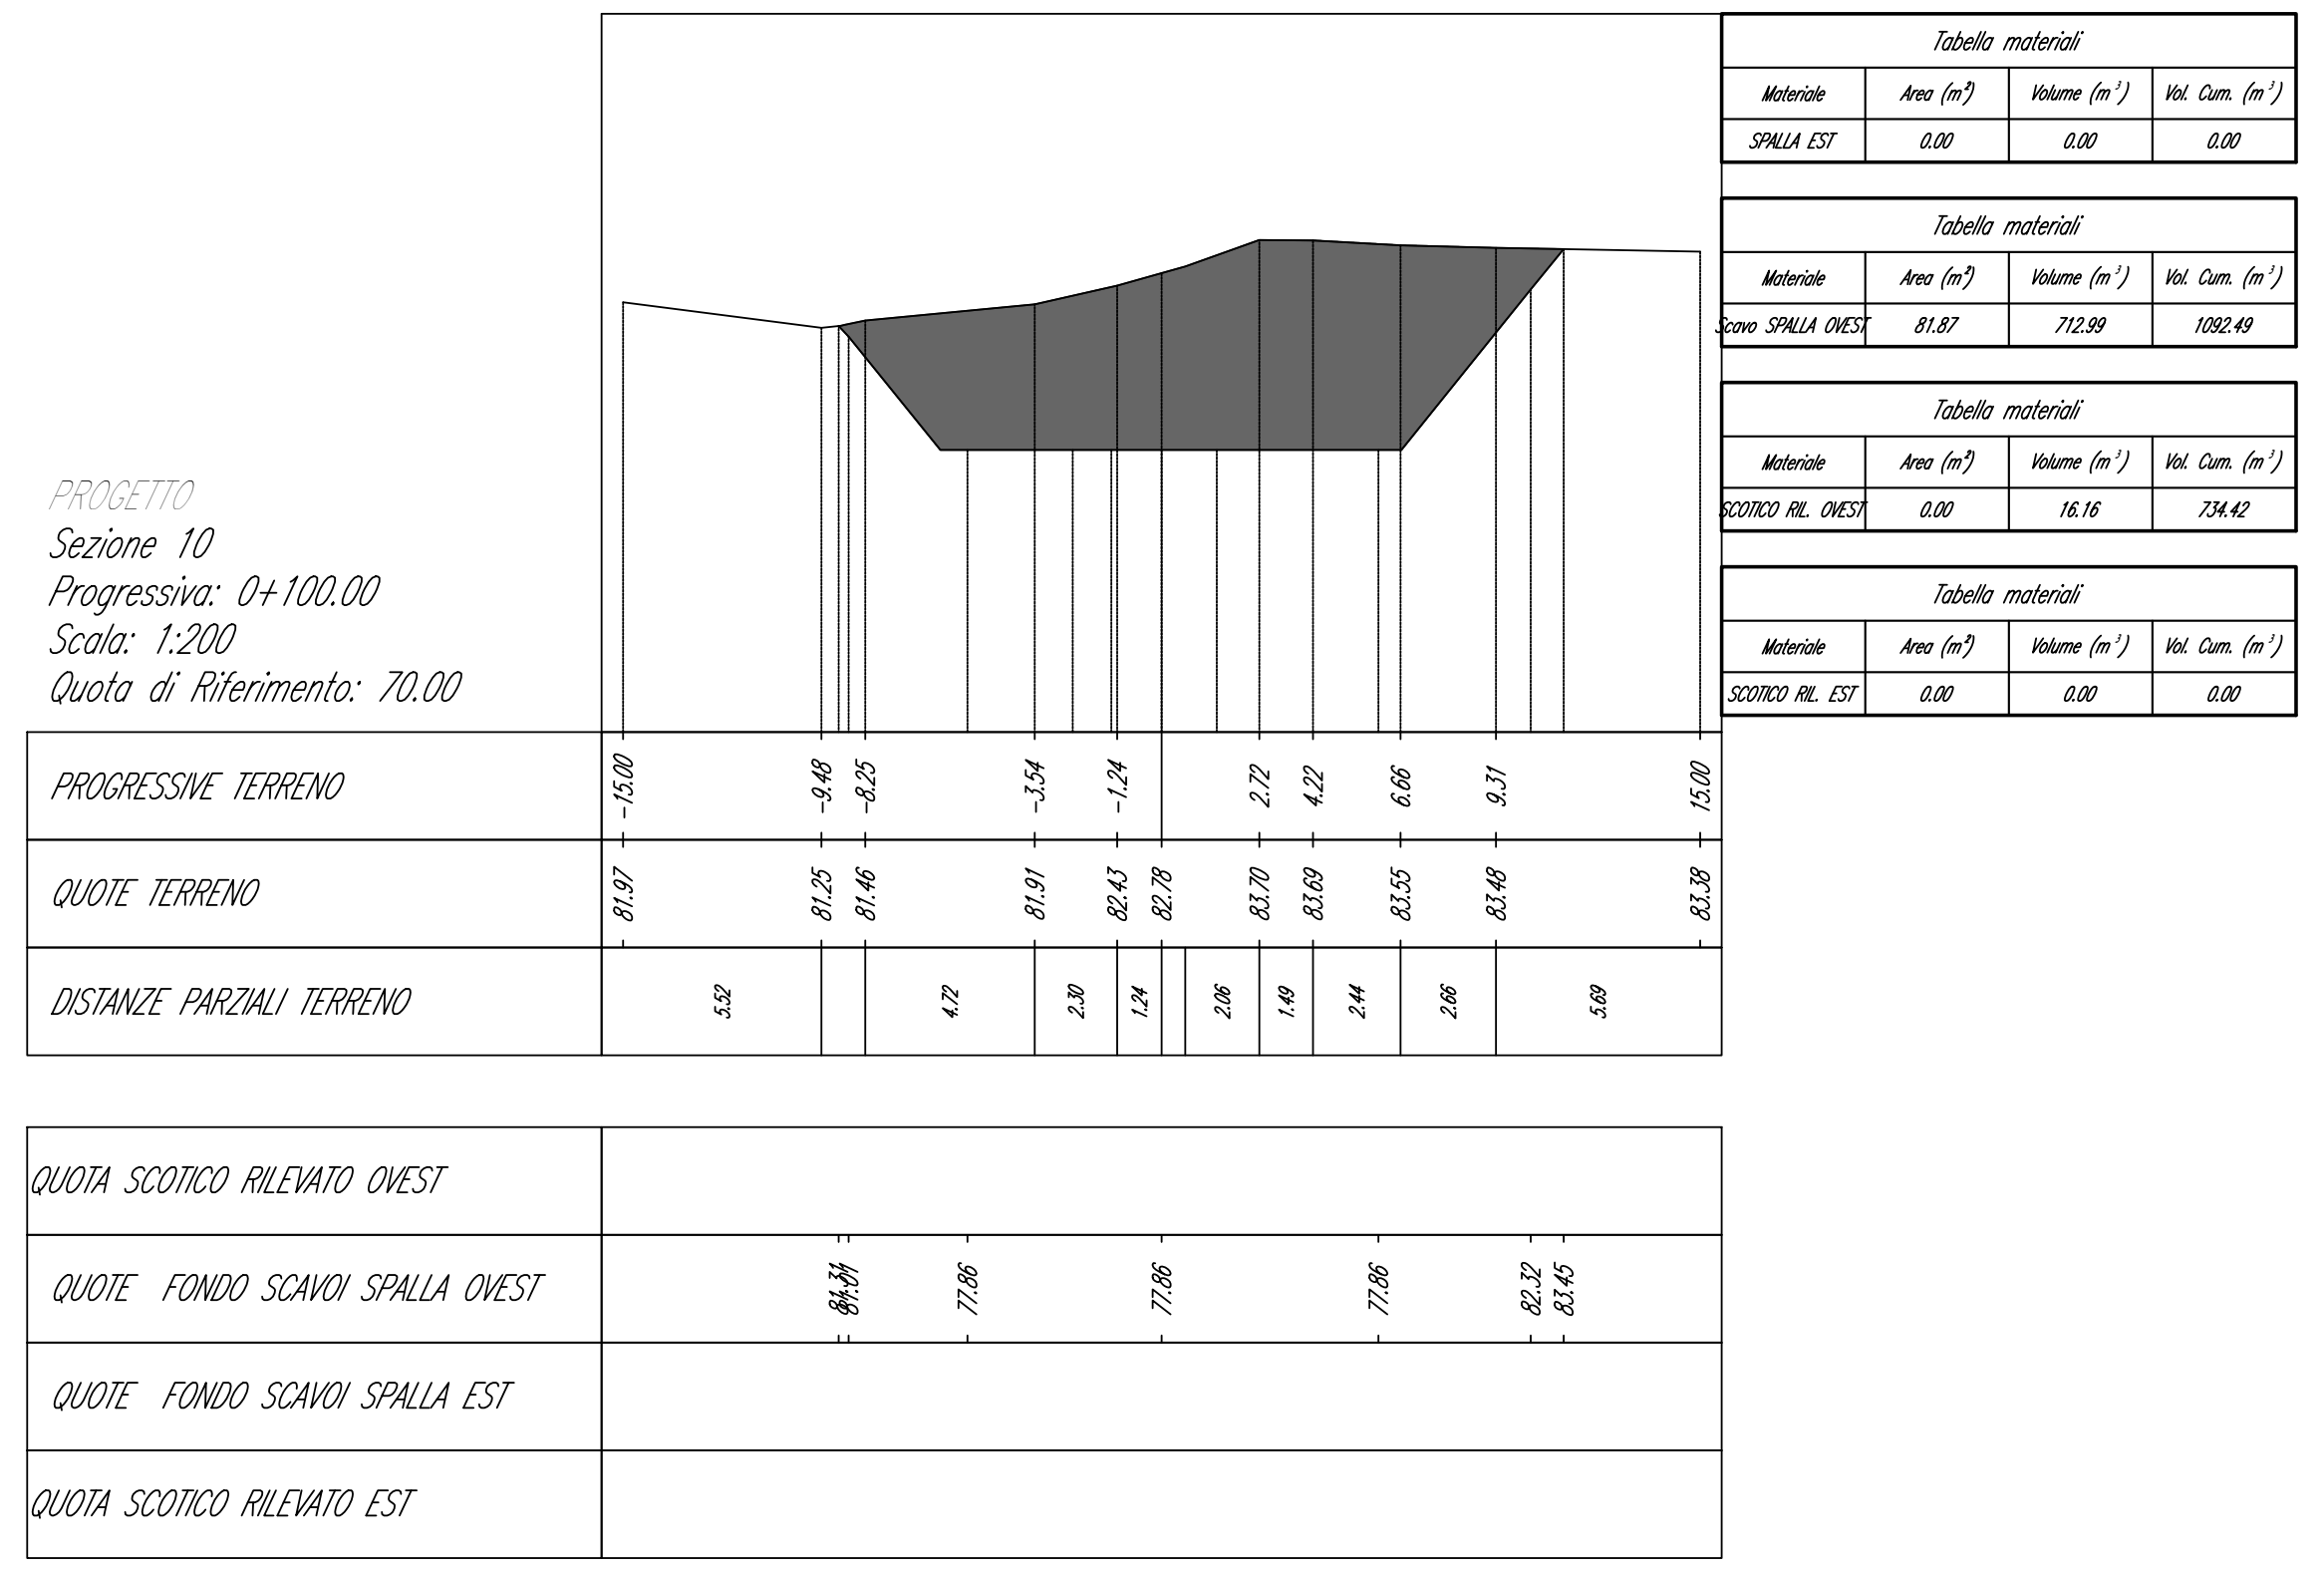

PROGETTO
Sezione 11
Progressiva: 0+108.25
Scala: 1:200
Quota di Riferimento: 70.00

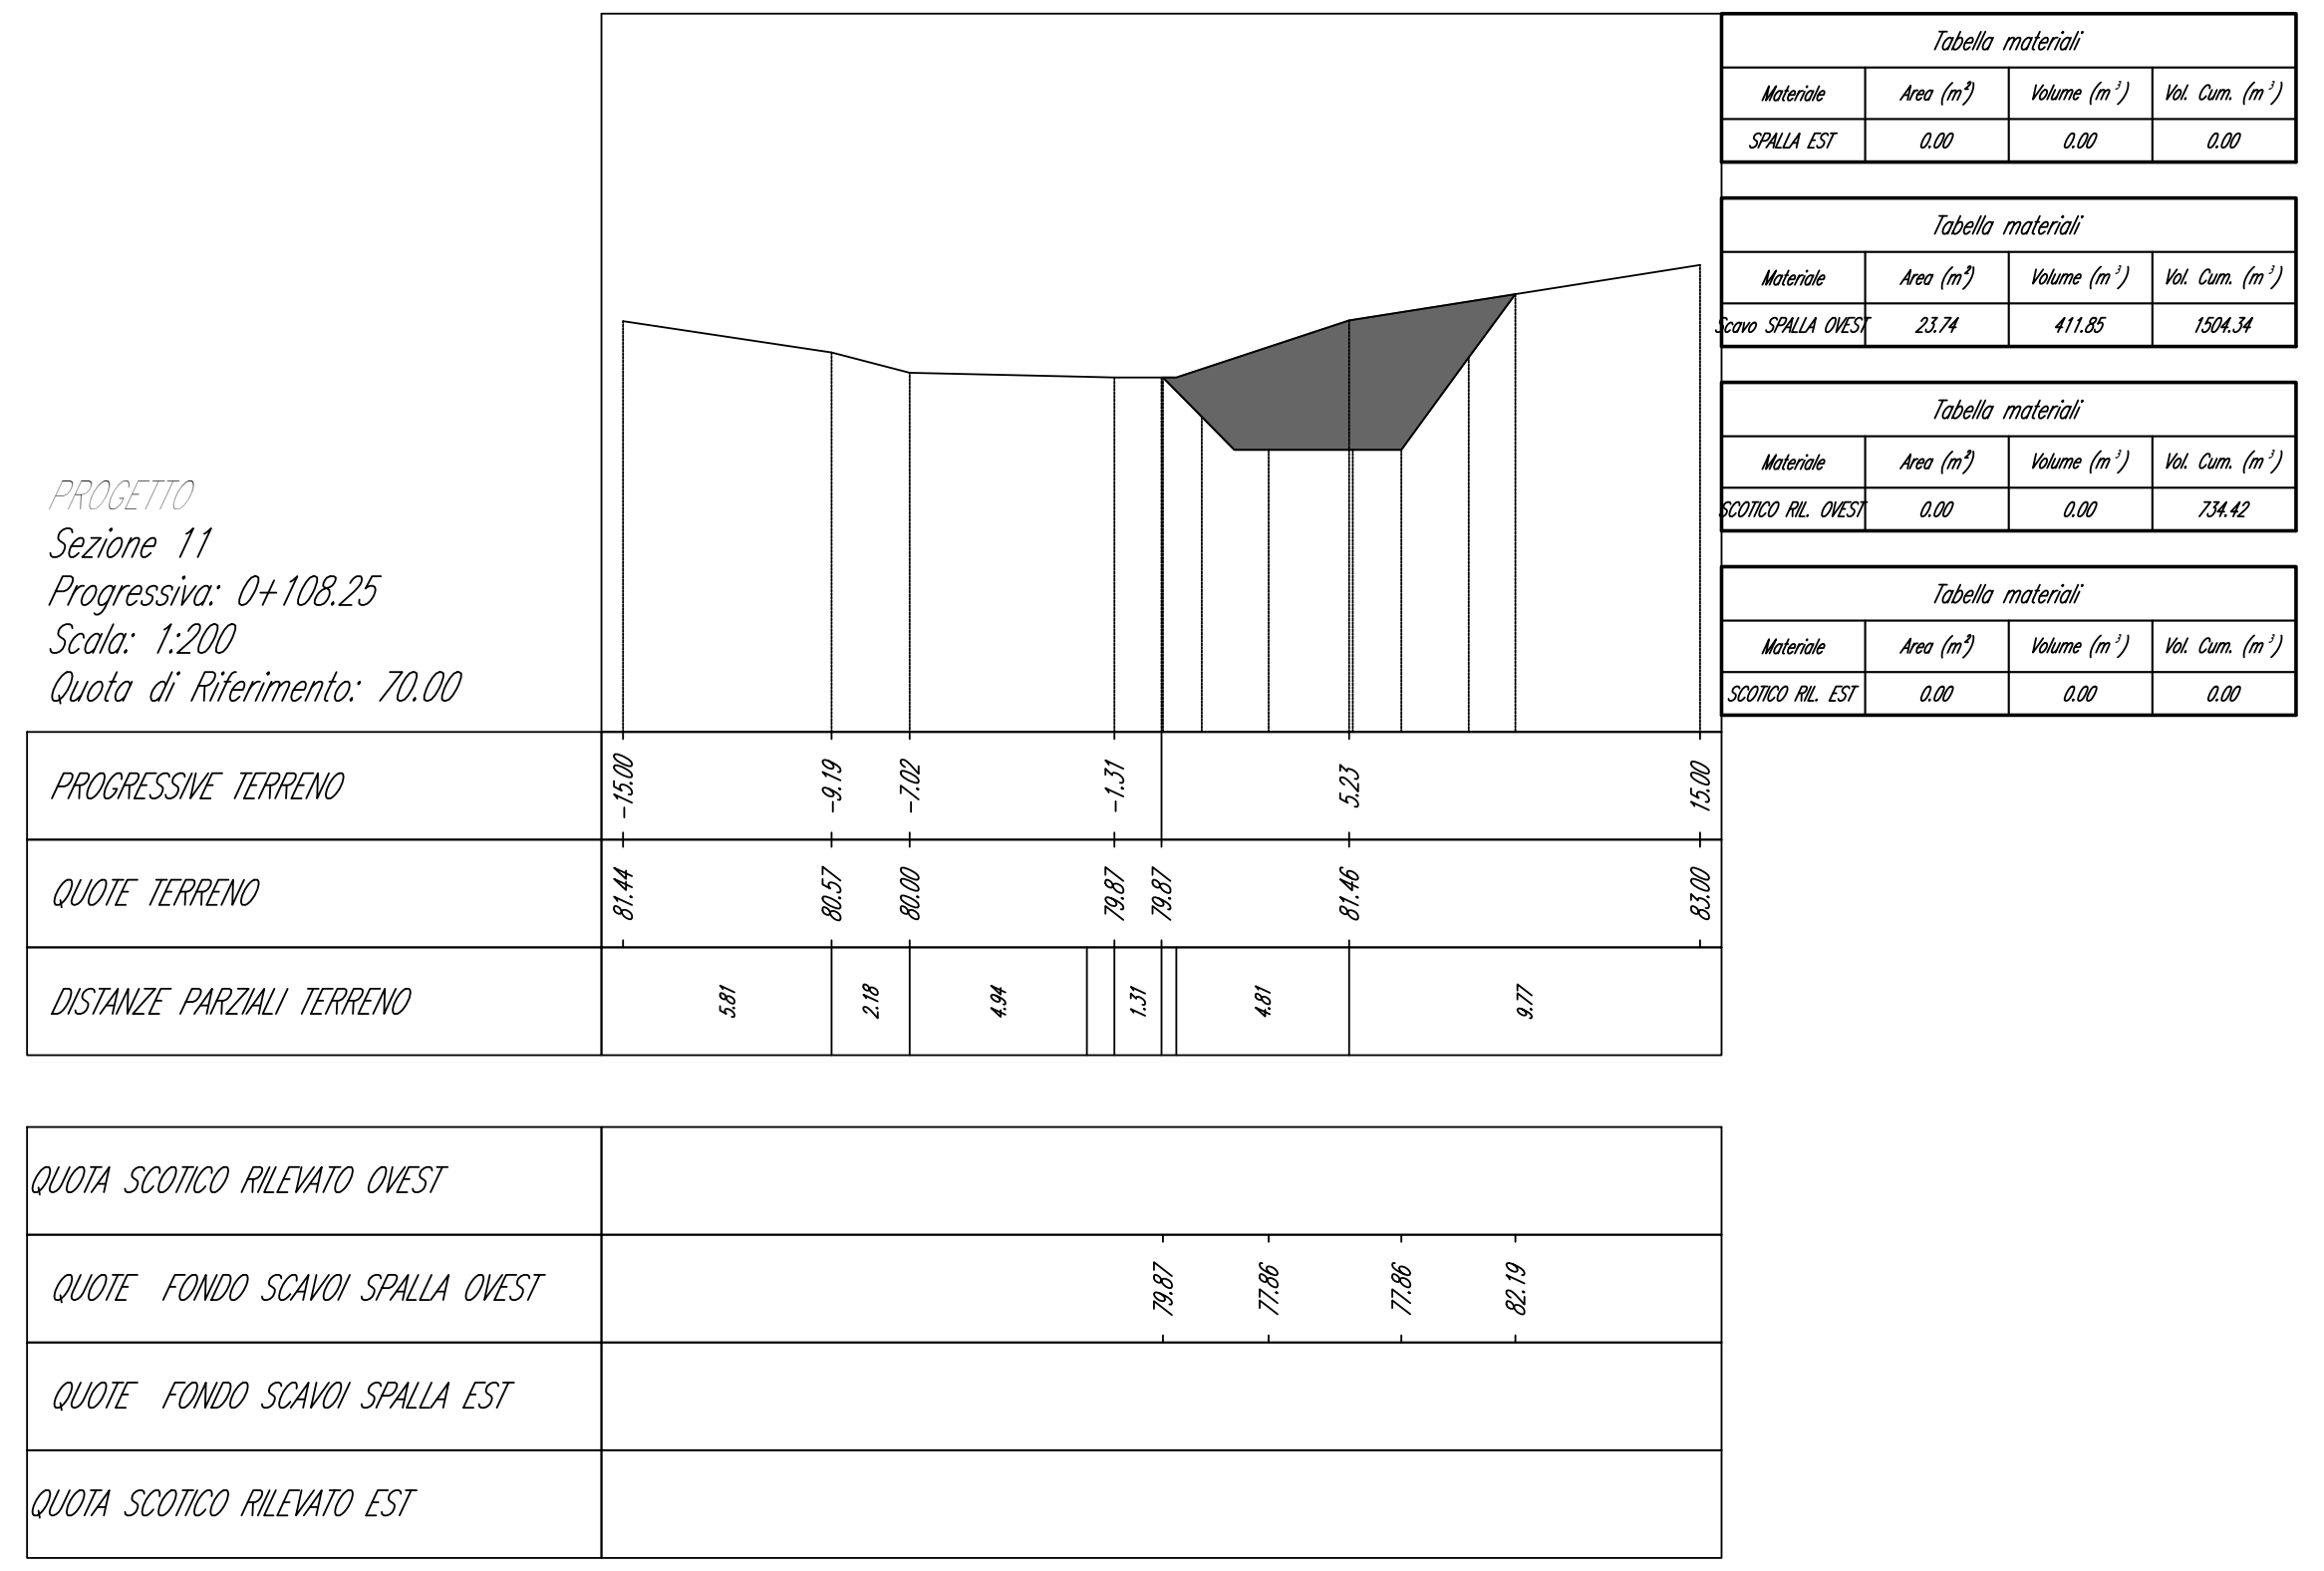

PROGETTO
Sezione 12
Progressiva: 0+126.22
Scala: 1:200
Quota di Riferimento: 70.00

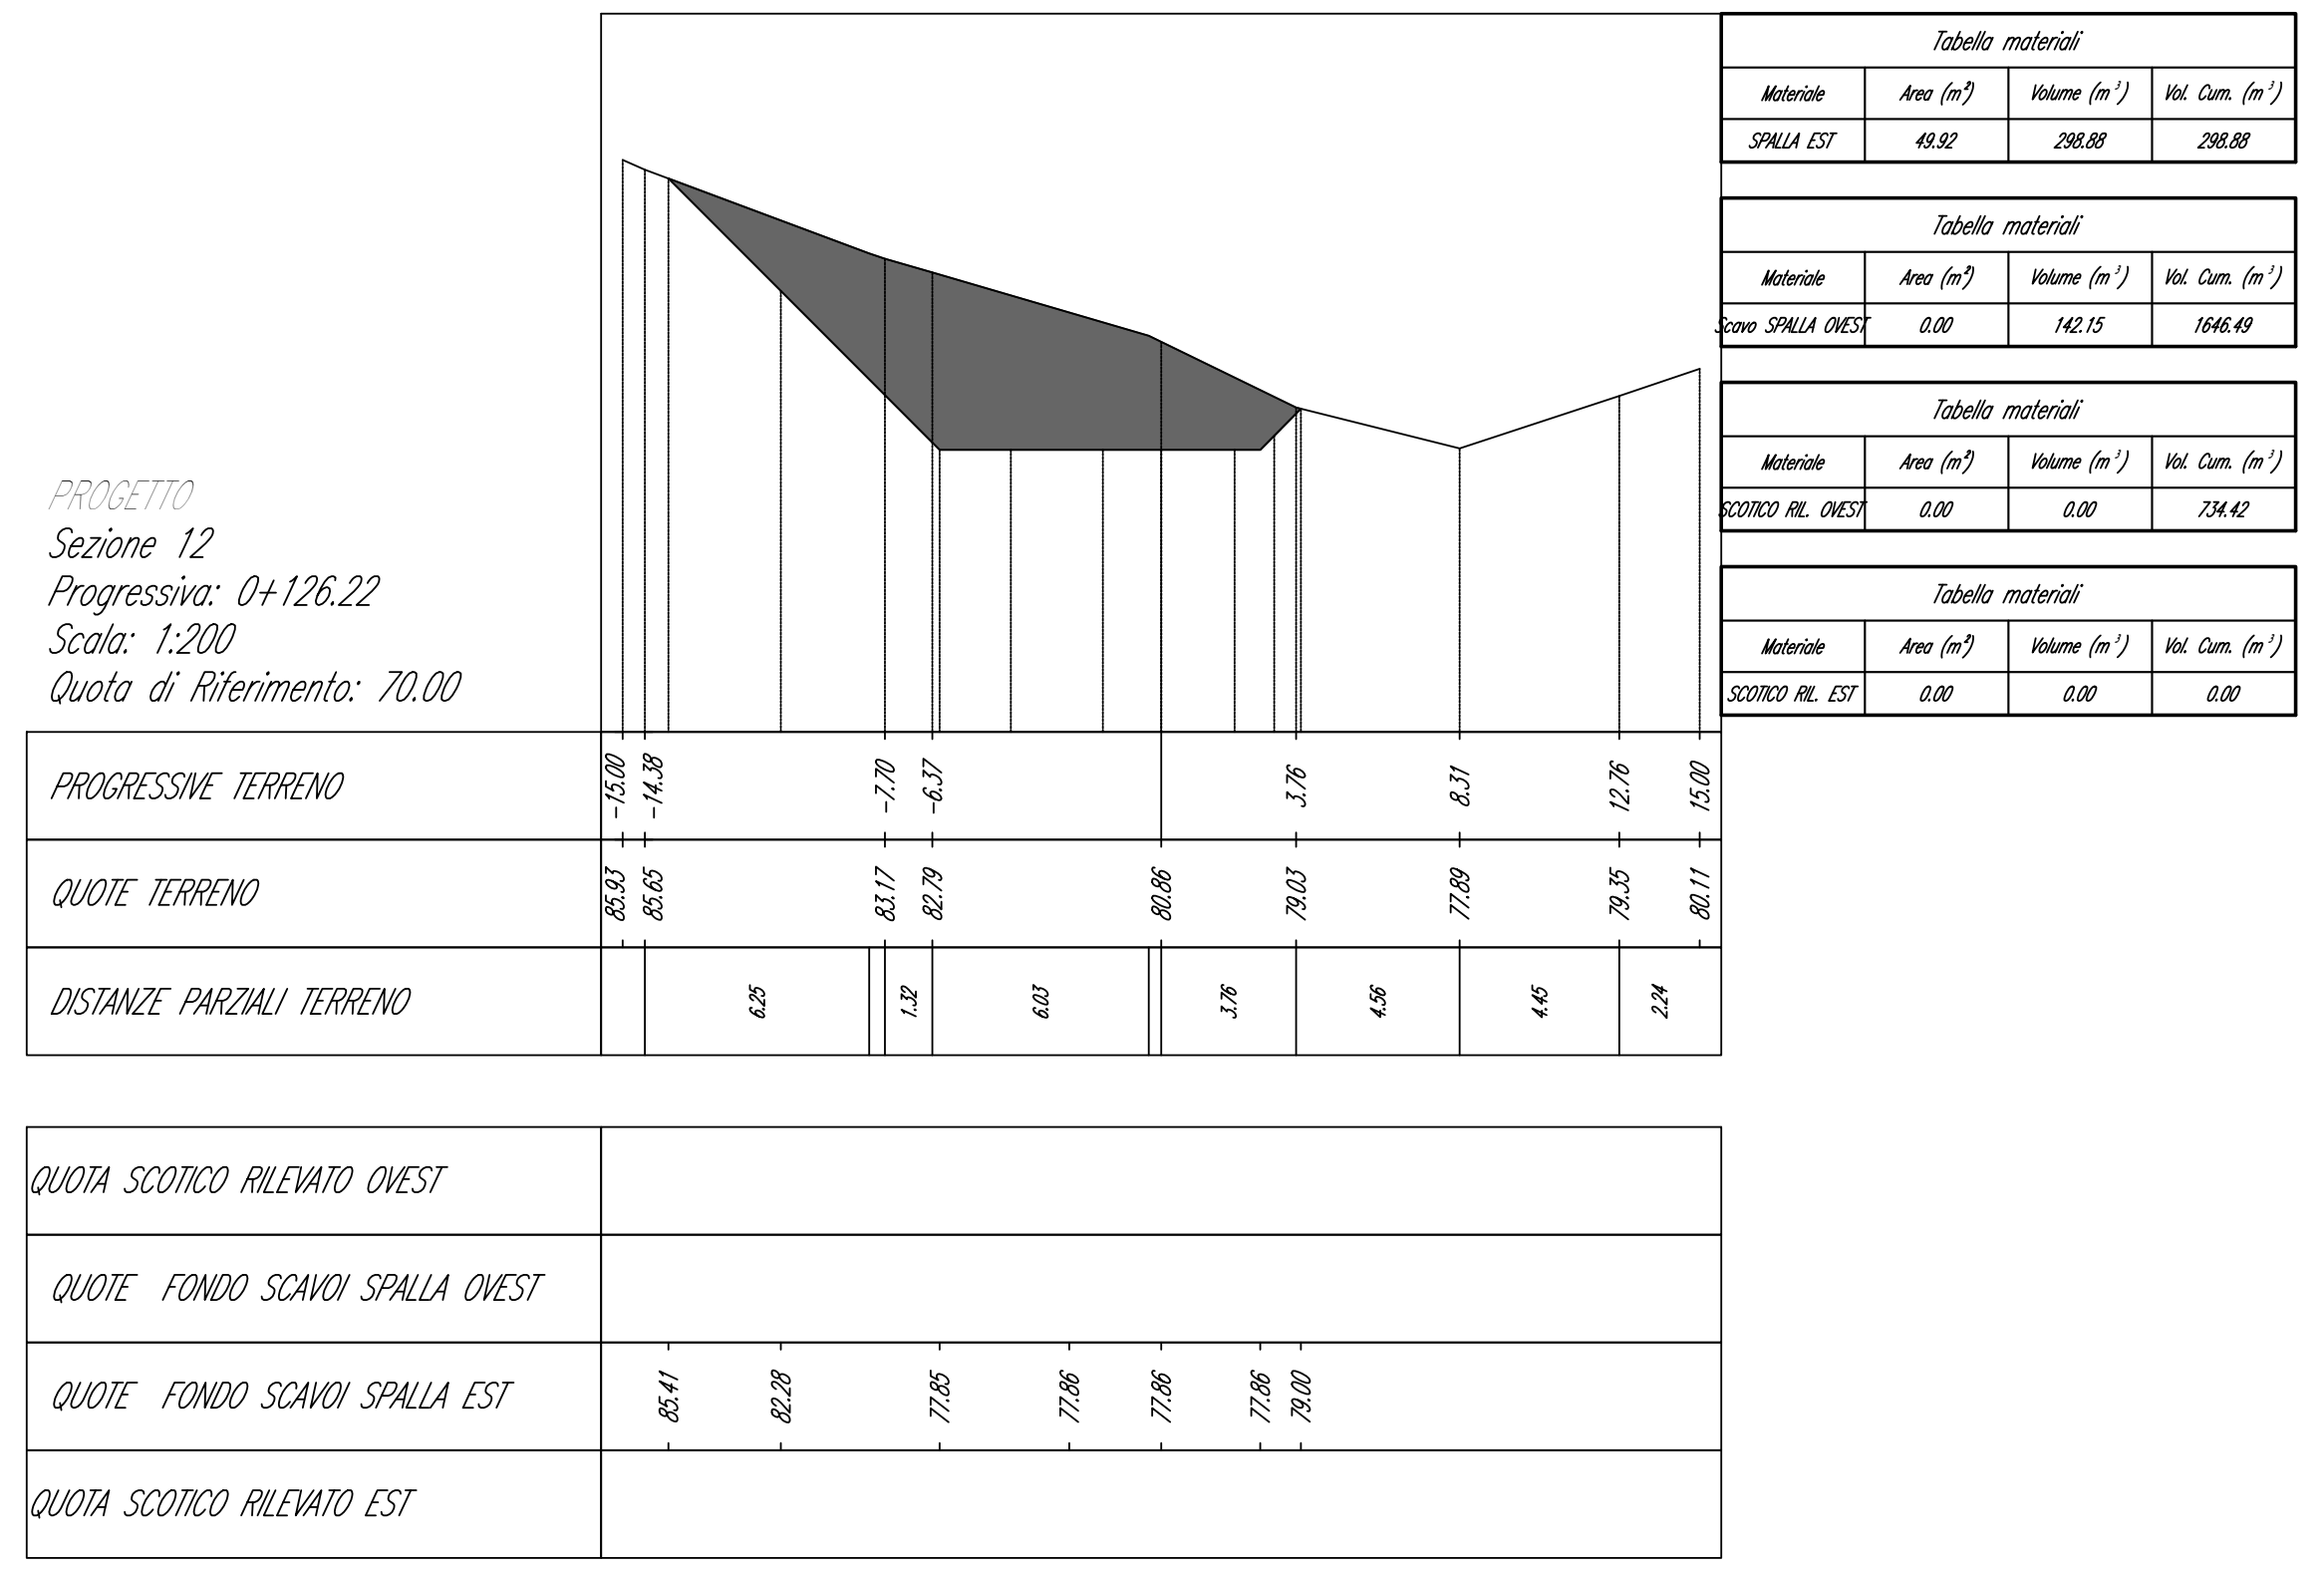

PROGETTO
Sezione 13
Progressiva: 0+134.82
Scala: 1:200
Quota di Riferimento: 70.00

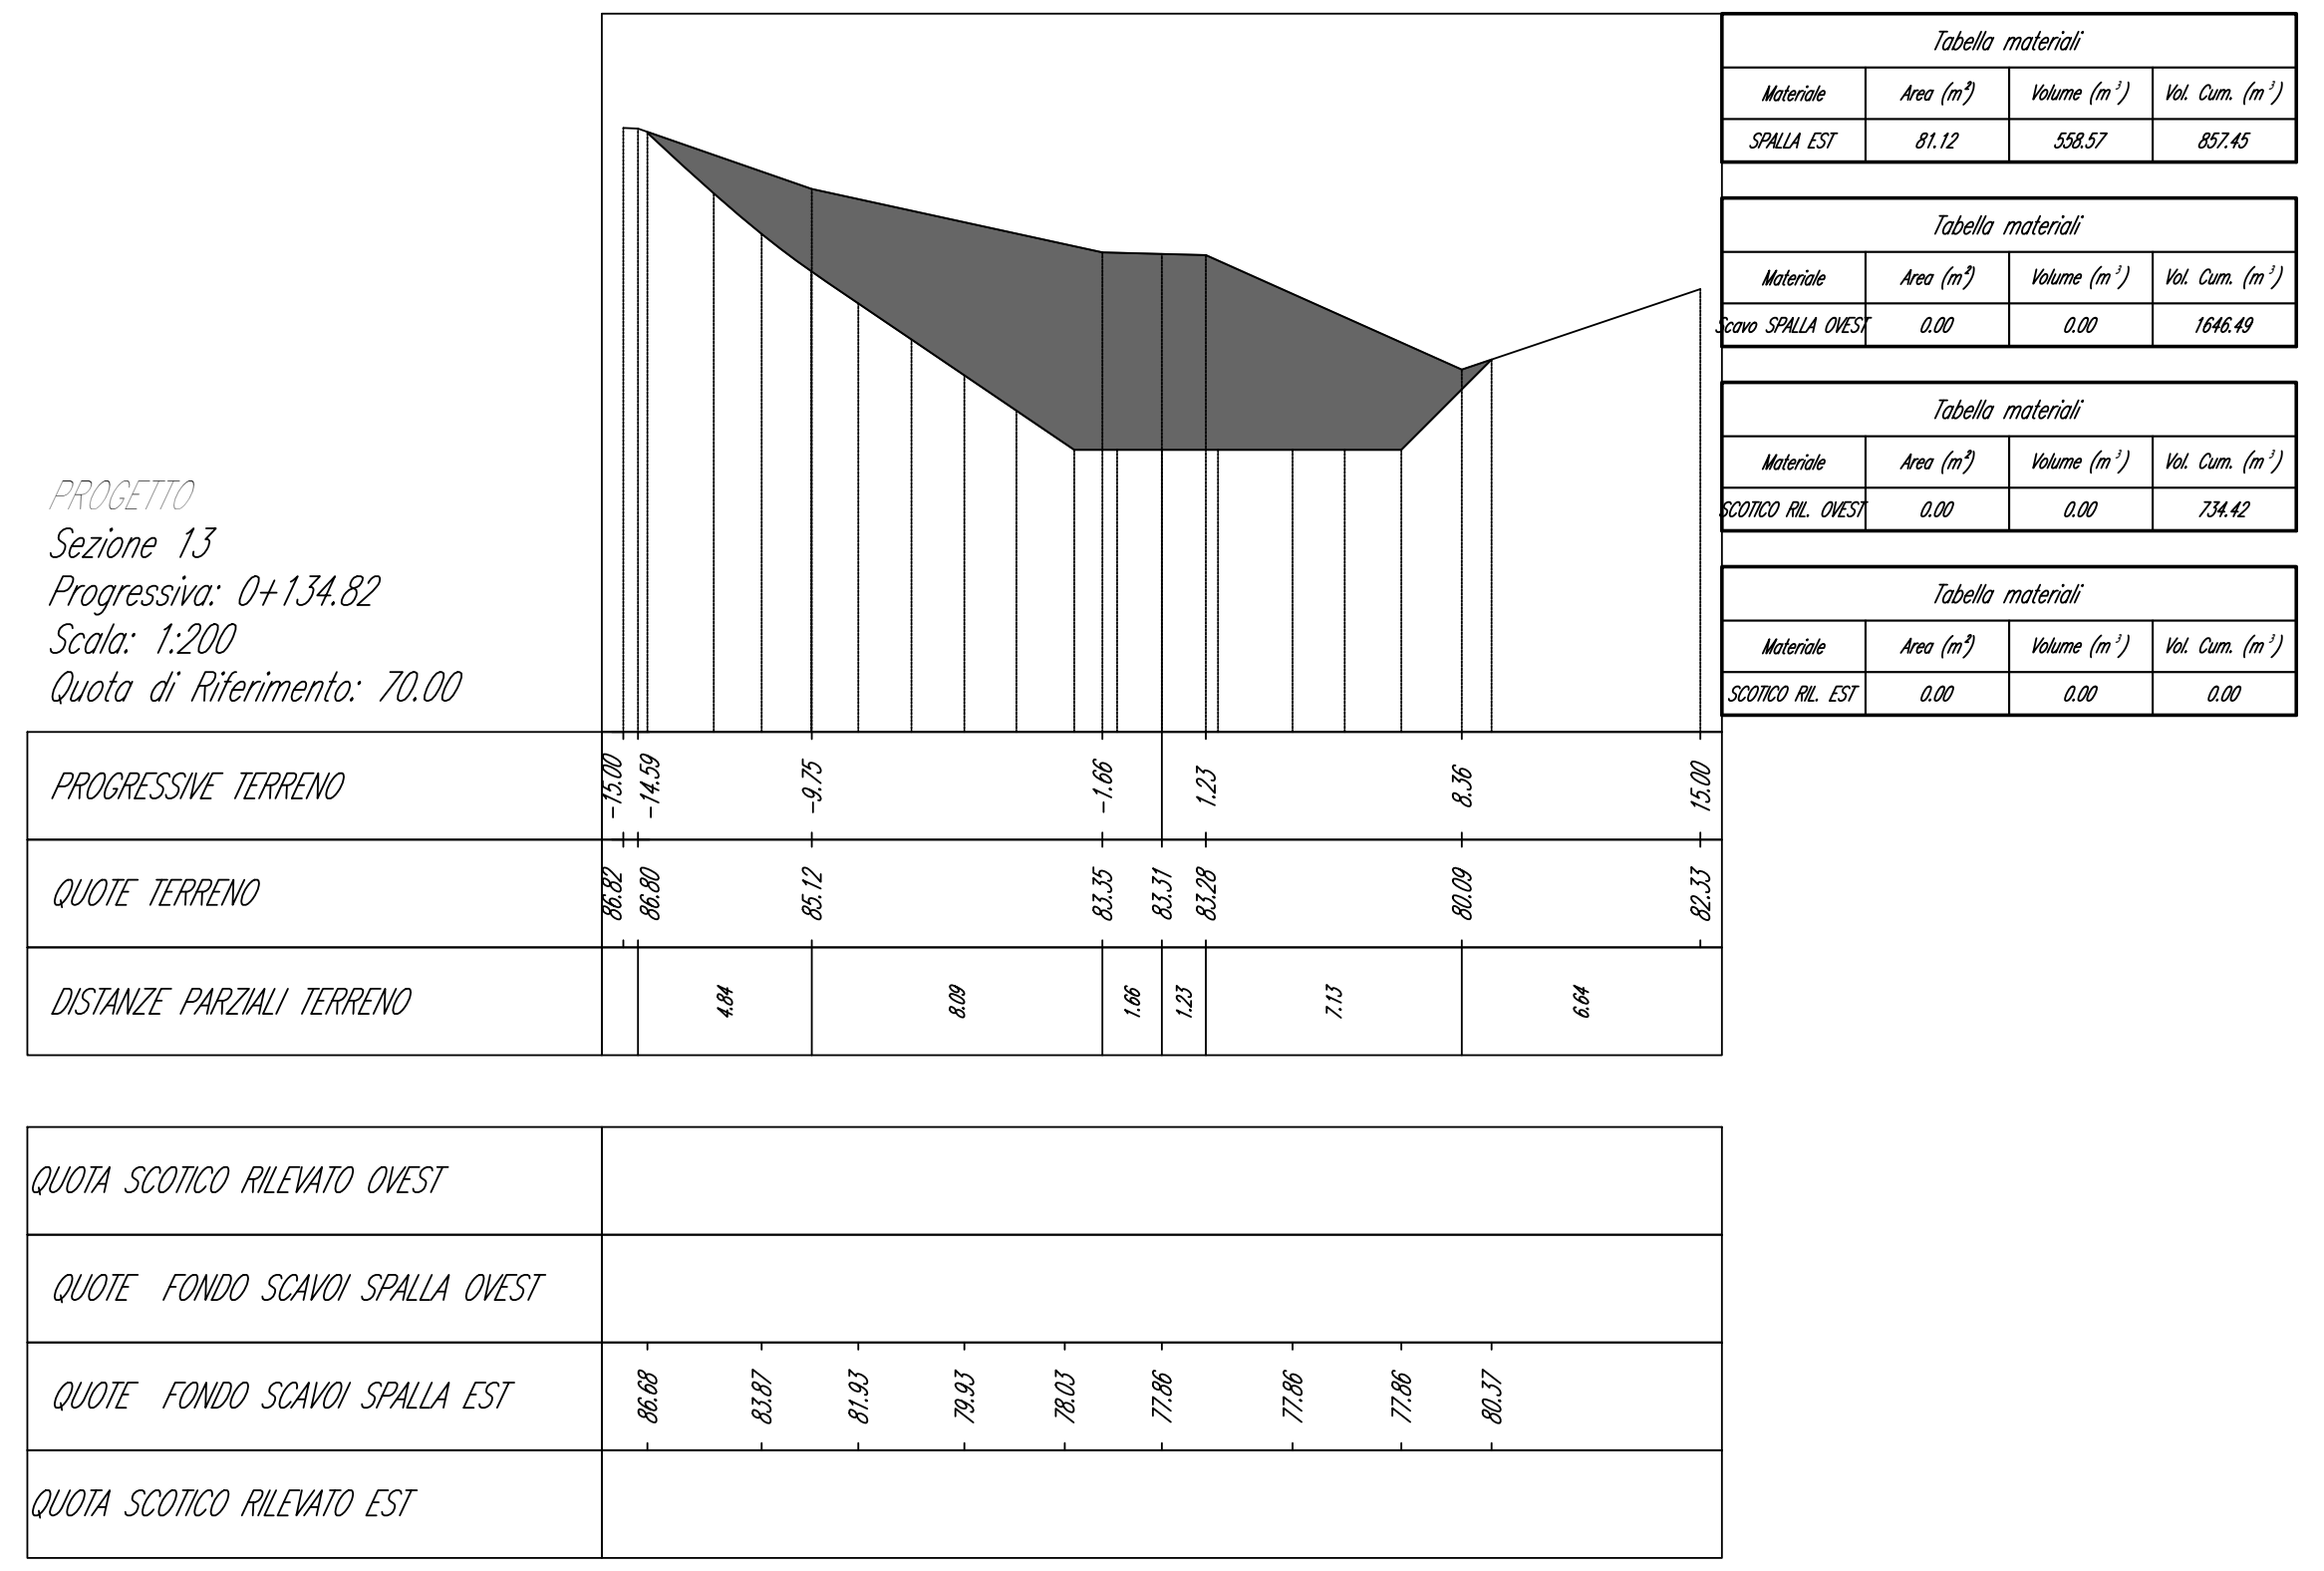

PROGETTO
Sezione 14
Progressiva: 0+143.66
Scala: 1:200
Quota di Riferimento: 70.00

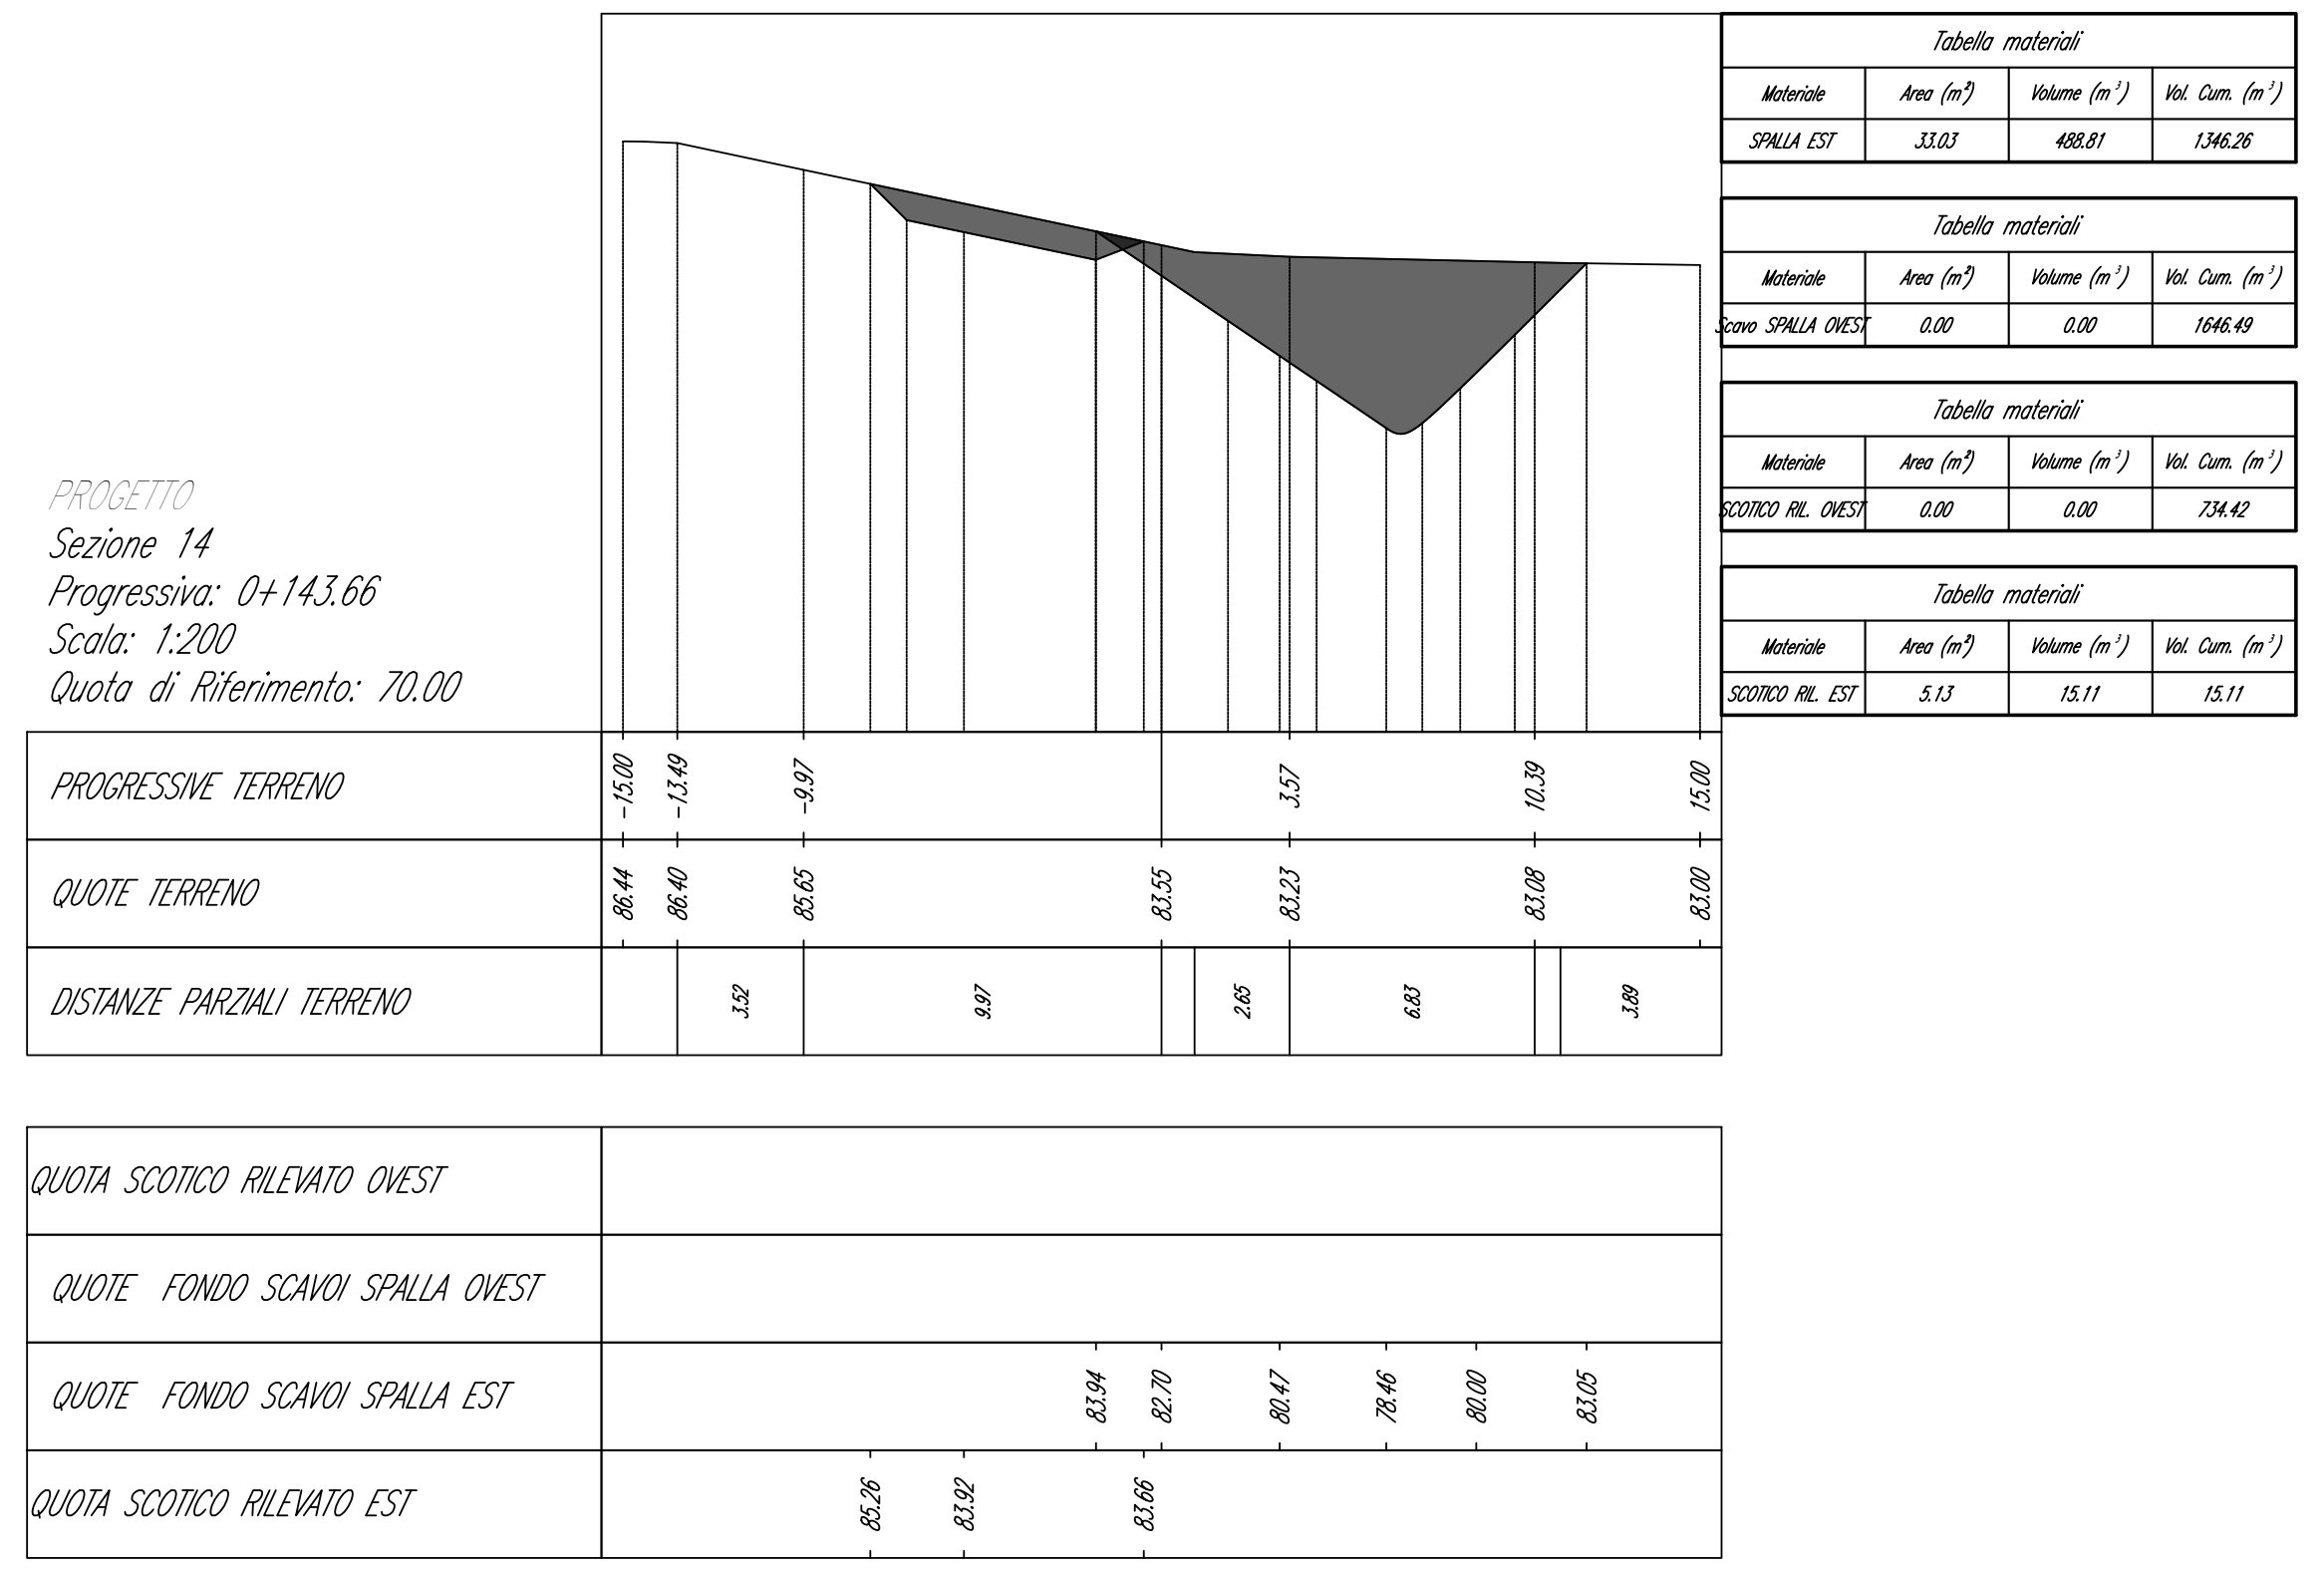

Riepilogo sterro/riporto

Nome	Area 2D	Sterro	Riporto	Netto
SCAVO SPALLA EST	506.28m quad.	1432.42 M. cub.	0.00 M. cub.	1432.42 M. cub.<Sterro>
SCAVO SPALLA OVEST	477.73m quad.	1616.77 M. cub.	0.01 M. cub.	1616.76 M. cub.<Sterro>
SCOTICO RILEVATO OVEST	1212.85m quad.	806.93 M. cub.	0.00 M. cub.	806.93 M. cub.<Sterro>
SCOTICO RILEVATO EST	651.48m quad.	391.33 M. cub.	0.00 M. cub.	391.33 M. cub.<Sterro>
Totali	2848.33m quad.	4247.45 M. cub.	0.01 M. cub.	4247.44 M. cub.<Sterro>

PROGETTO
Sezione 15
Progressiva: 0+150.00
Scala: 1:200
Quota di Riferimento: 80.00

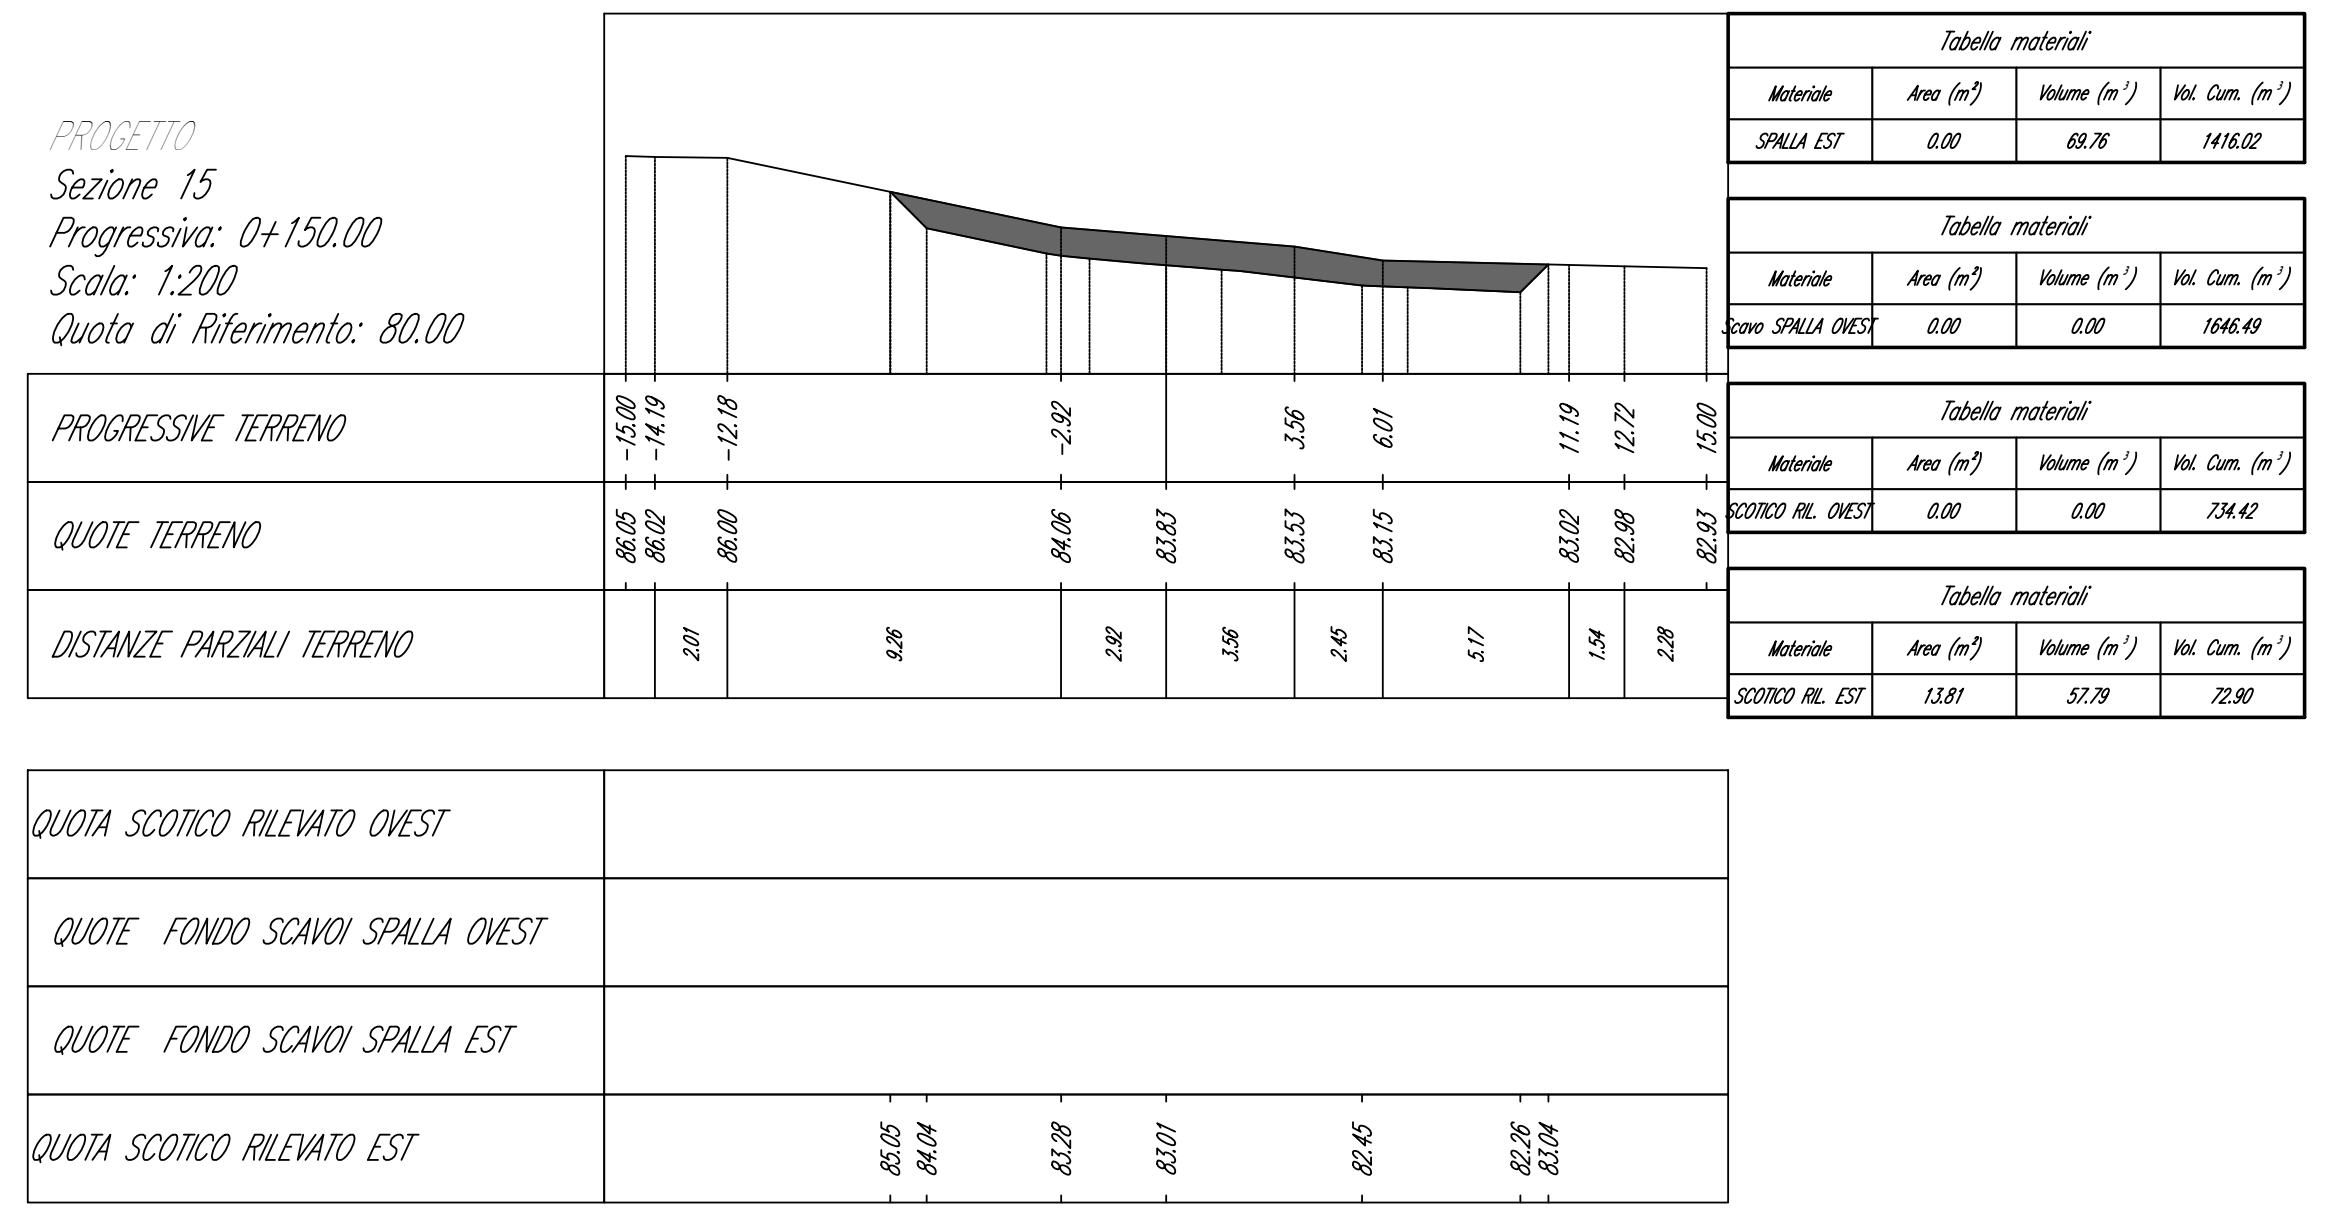

PROGETTO
Sezione 16
Progressiva: 0+160.00
Scala: 1:200
Quota di Riferimento: 80.00

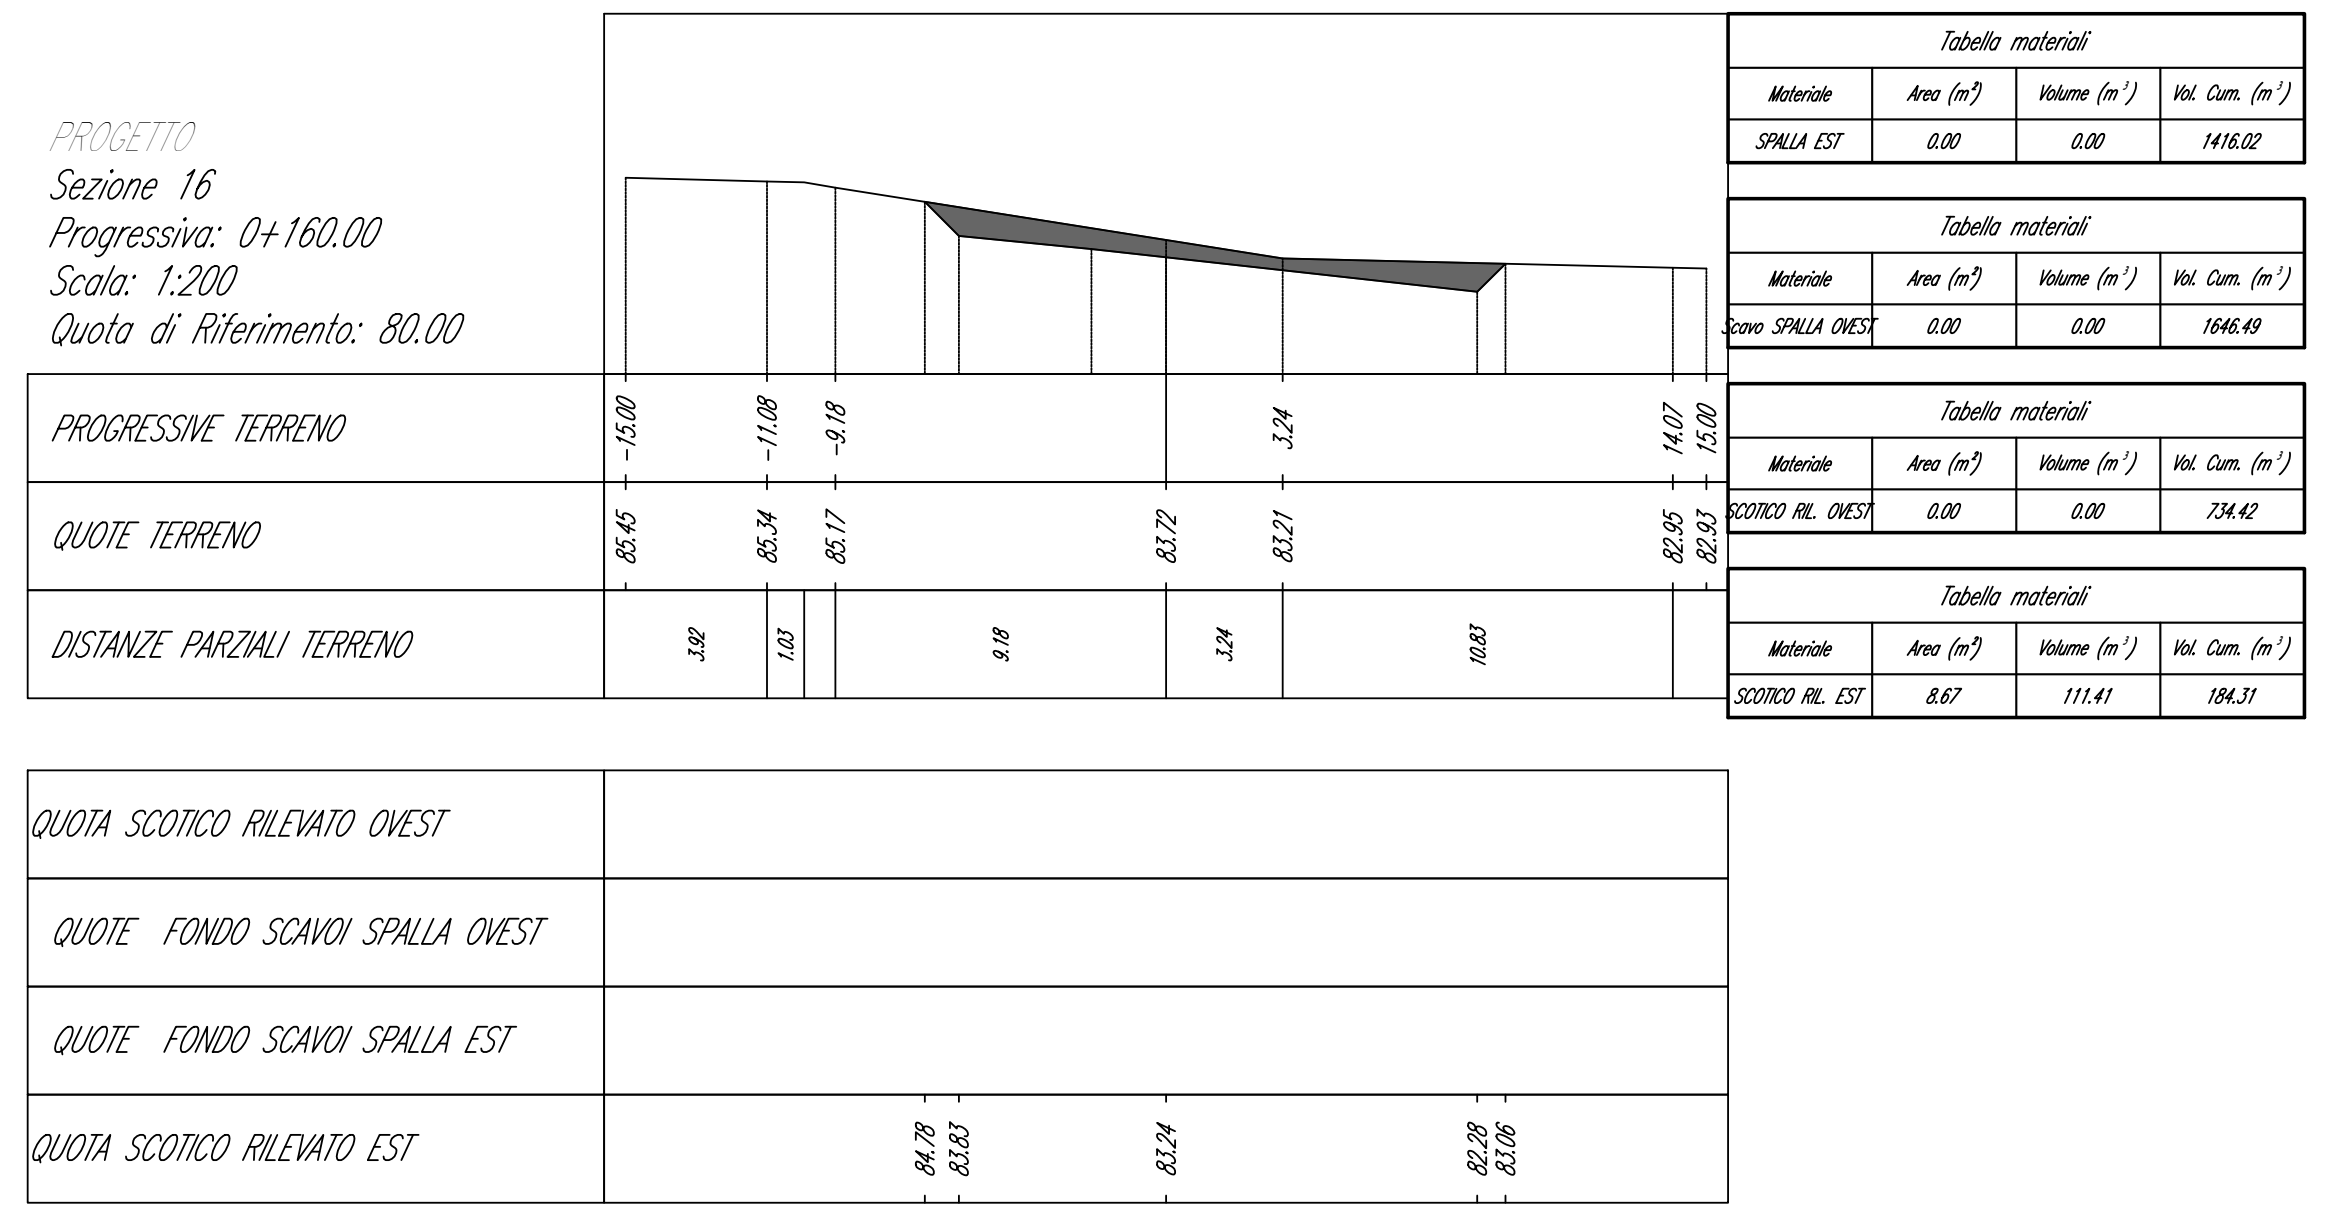

PROGETTO
Sezione 17
Progressiva: 0+170.00
Scala: 1:200
Quota di Riferimento: 80.00

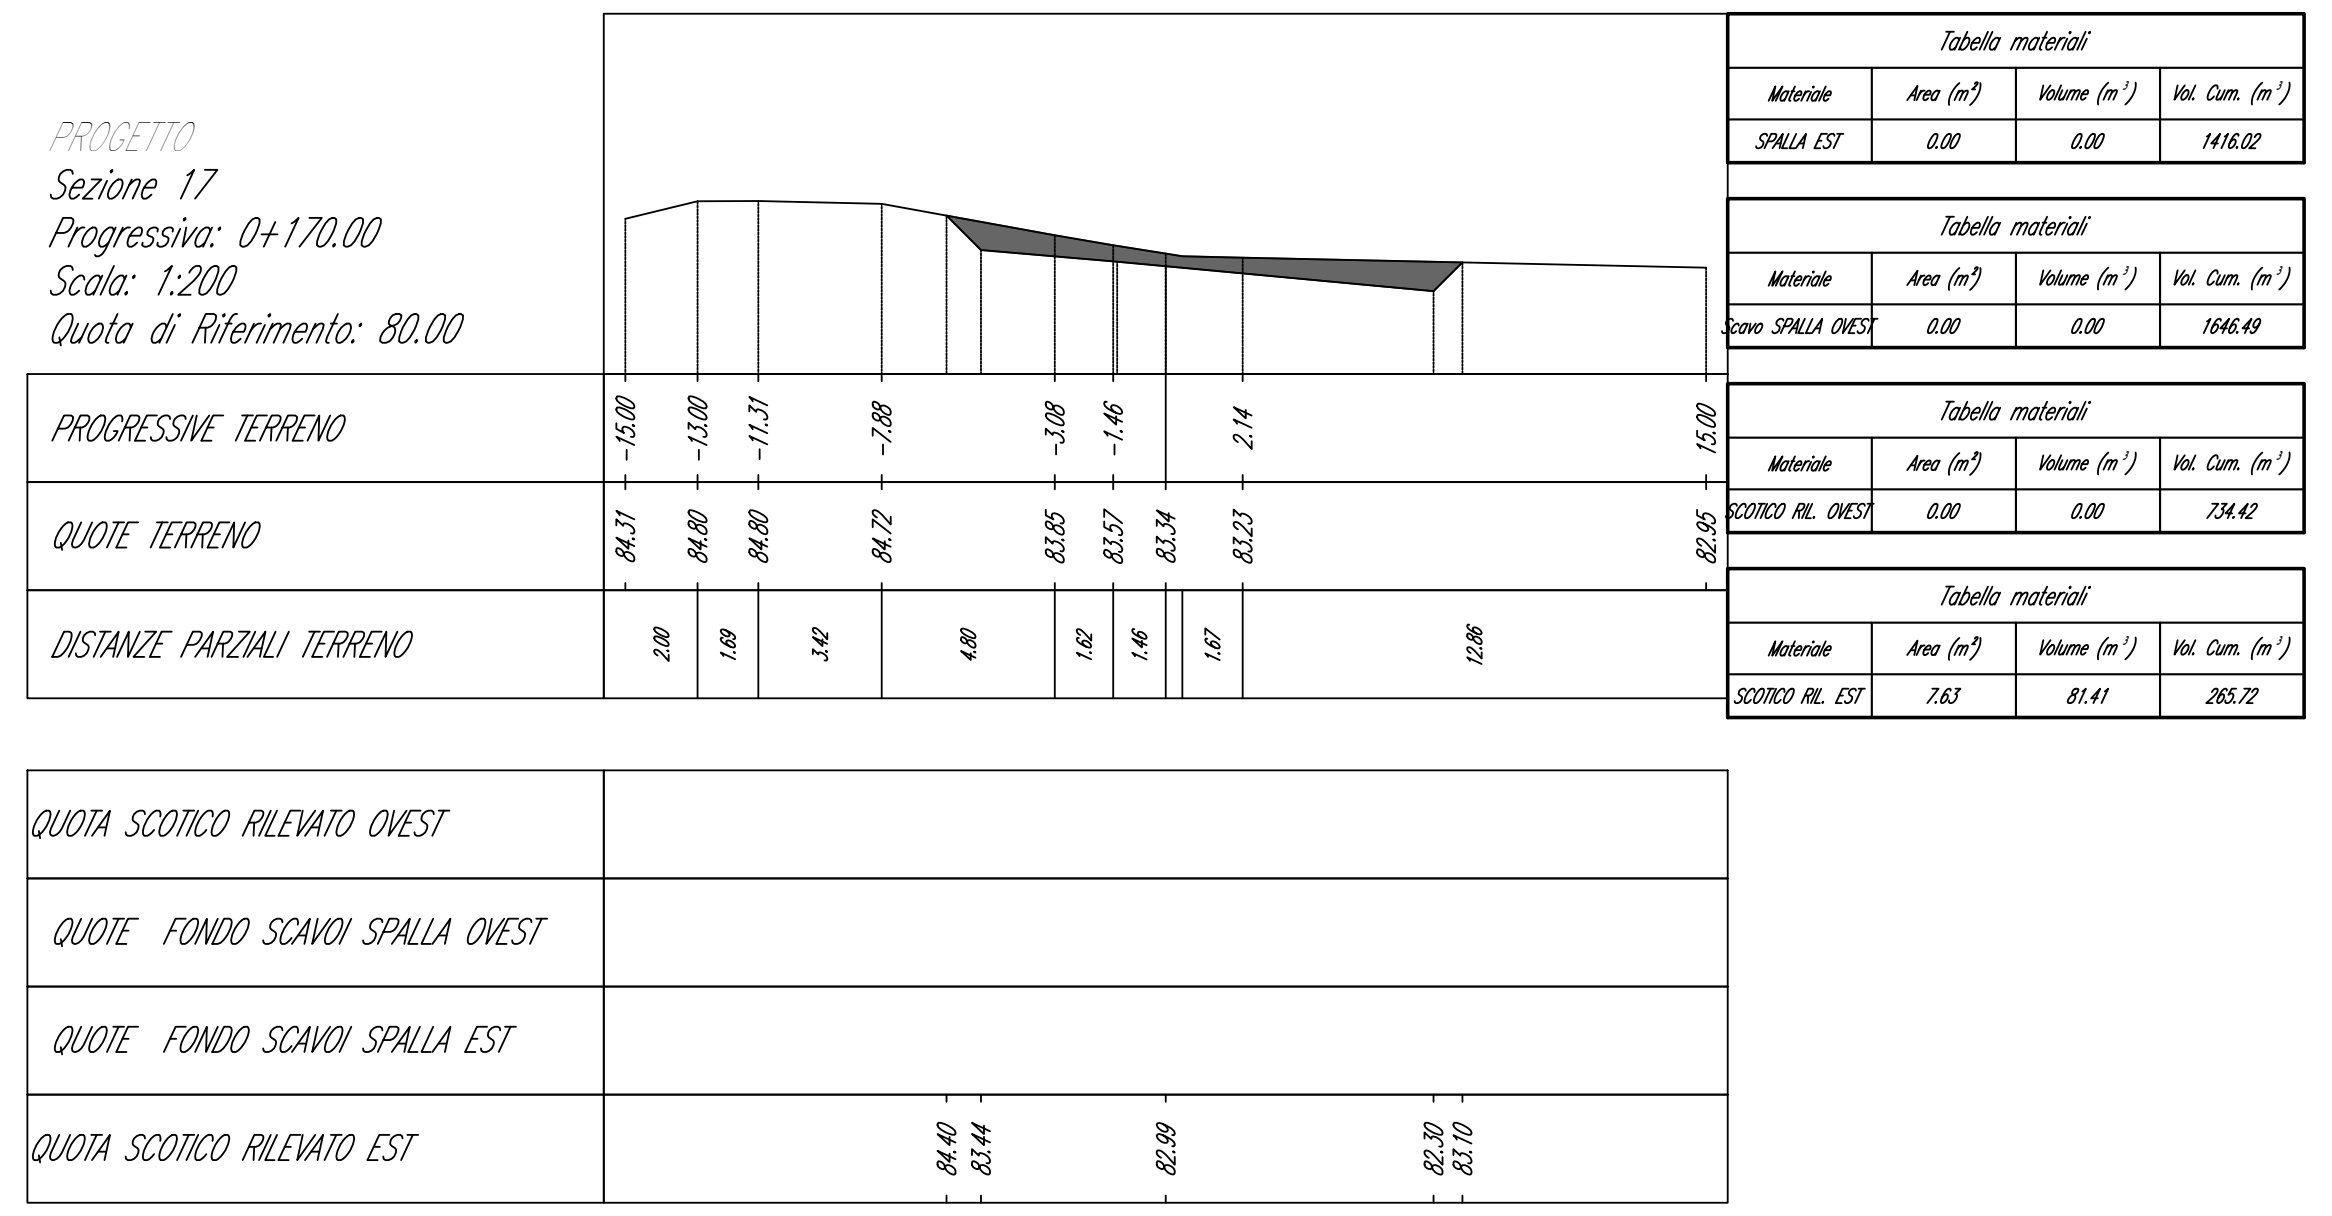

PROGETTO
Sezione 19
Progressiva: 0+187.33
Scala: 1:200
Quota di Riferimento: 80.00

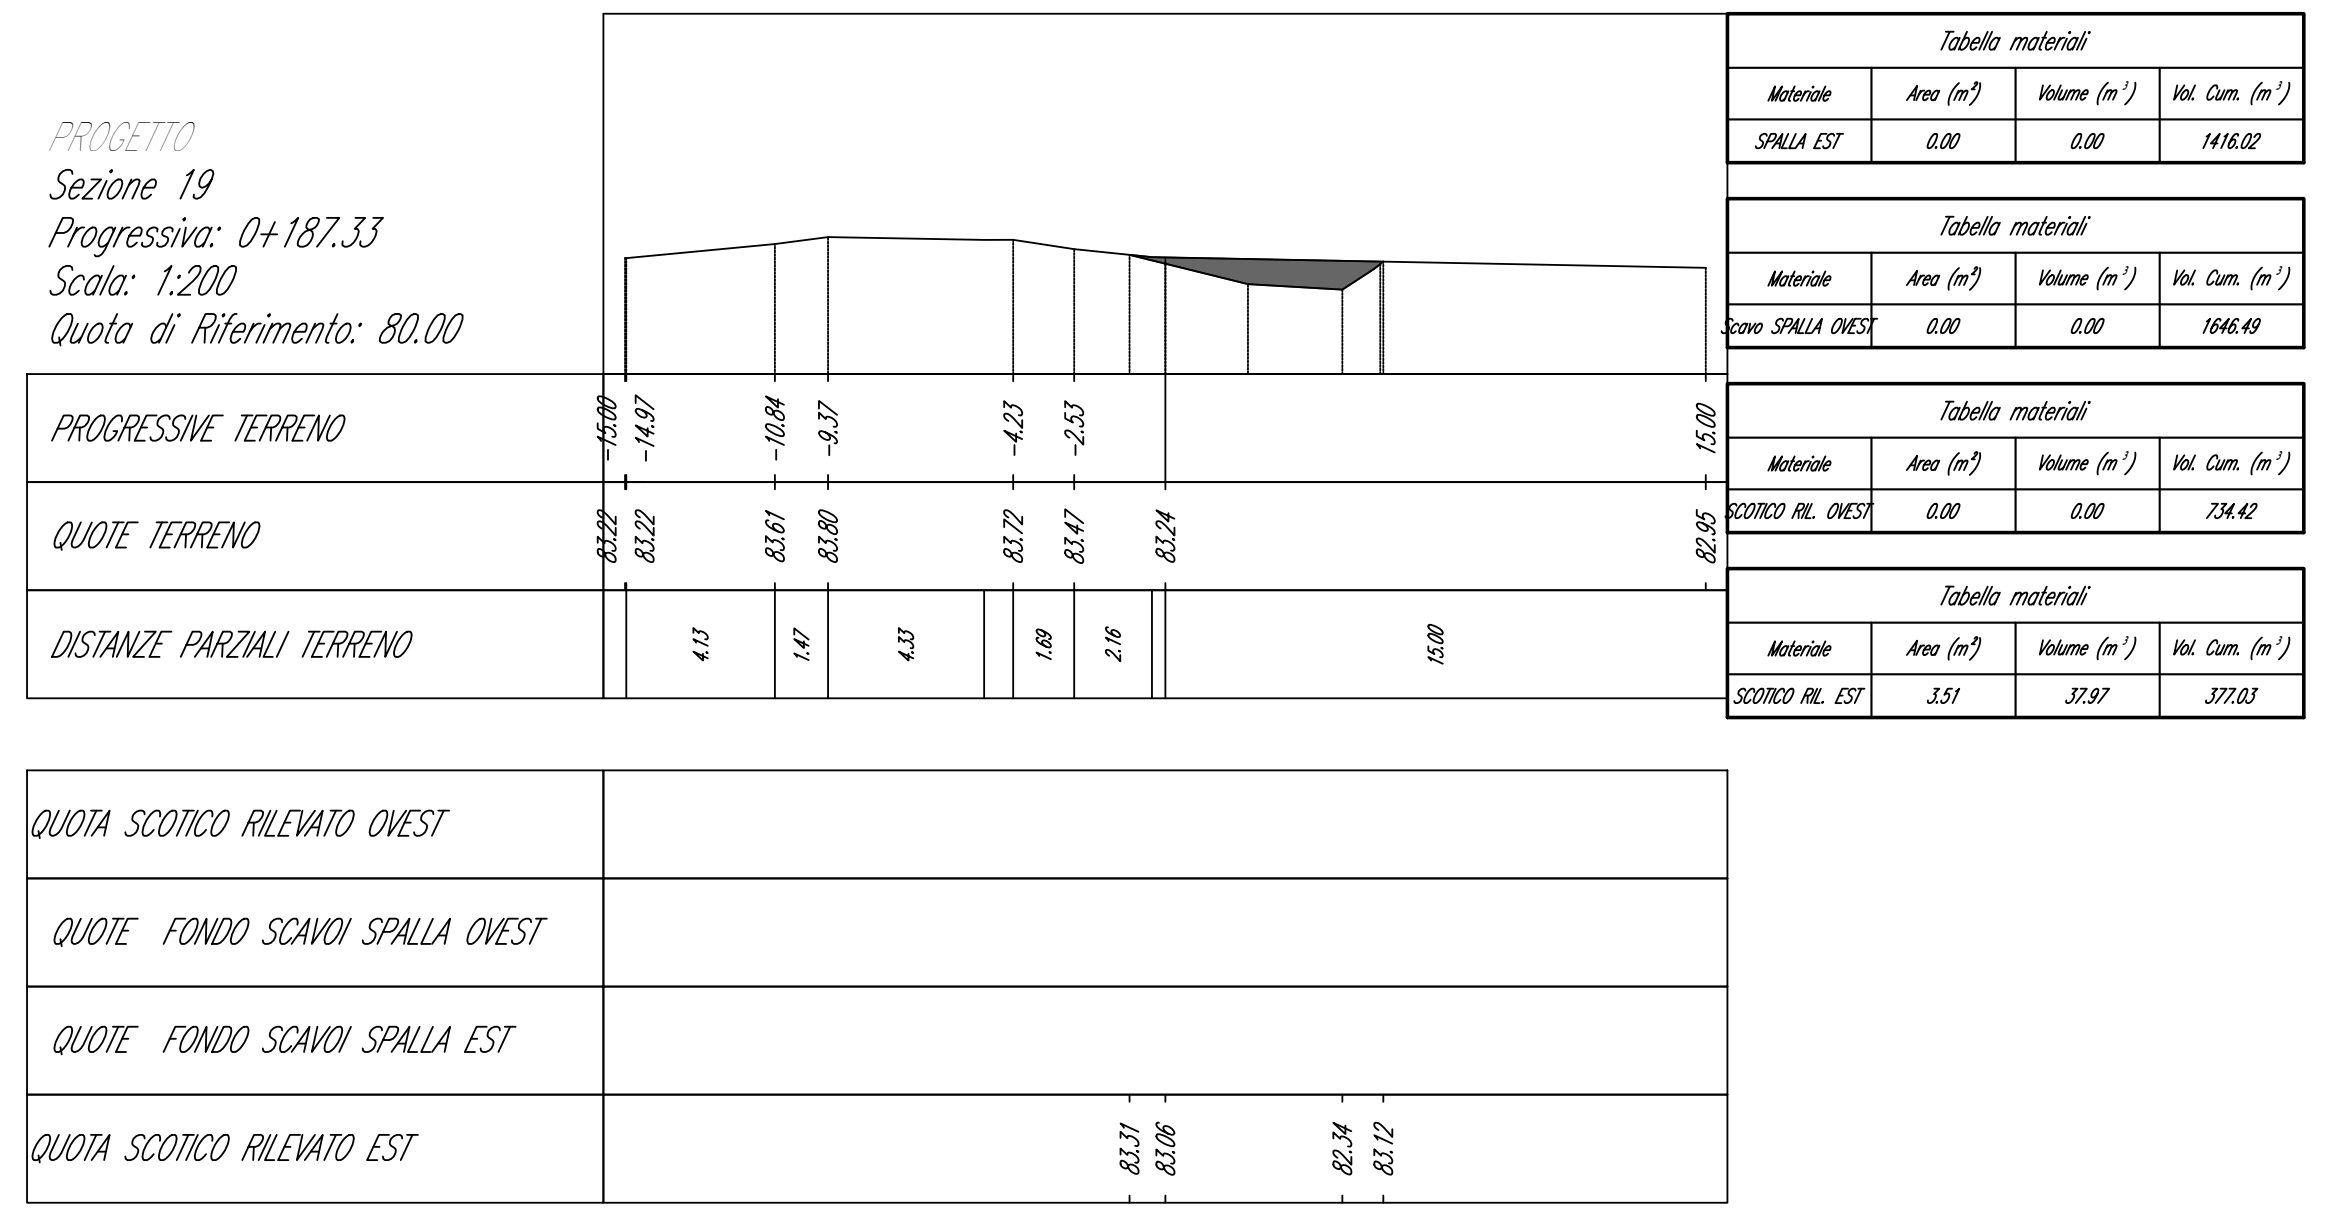

Ministero delle Infrastrutture e dei Trasporti
FSC Fondo per lo Sviluppo e la Coesione
REGIONE CAMPANIA

PIANO OPERATIVO INFRASTRUTTURE FSC 2014-2020
PROGETTO FINANZIATO CON LA DELIBERAZIONE CIPE N.54/2016

Accordo Quadro triennale per l'Affidamento di Servizi di Ingegneria ed Architettura:

Progetto di fattibilità tecnica ed economica e/o progettaz. Definitiva e/o esecutiva e/o attività di supporto per l'esecuzione nella Regione Campania di interventi sui sistemi di mobilità ex Delib. G.R. 104/2018 -109/2018 e ss.mm.ii

Lotto n. 2 - CUP B49J18002160001 - CIG 7518817412

CONTRATTO ATTUATIVO: A.S.I. BENEVENTO
TITOLO INTERVENTO: REALIZZAZIONE DELLE INFRASTRUTTURE DELL'AGGLOMERATO INDUSTRIALE "VALLE TELESINA", SVILUPPATO NELL'AMBITO DEI TERRITORI COMUNALI DI PUGLIANELLO-SAN SALVATORE TELESINO-AMOROSI
CUP F31B17000400002
Responsabile del procedimento: Ing. Luigi Travaglione

PROGETTO DEFINITIVO

PROGETTAZIONE A CURA DEL RTI:

MANDATARIA:

ING. D. BONADIES
Via Strada del colle, 1A
06132 Perugia (PG)
P.Iva 02776790541

Sezione A
N° A829
DOTTORE INGEGNERE
DINO BONADIES

MANDANTI:

ING. N. SARACA
Via A. Gramsci,34
00197 Roma (RM)
P.Iva 00987261005

ING. D. ROMANO
Via Masone, 5
24121 Bergamo (BG)
P.Iva 02141540167

Responsabile delle integrazioni fra le diverse prestazioni specialistiche: **ING. D. BONADIES**

Elaborato: ASIB_D_GR_15.08

Elaborati strutturali ponte
Quaderno delle sezioni di scavo

data: FEBBRAIO 2022
scala: Varie

Codice Commessa: 19025

REV.	data	verificato	approvato
00	FEBBRAIO 2022		D. Bonadies

R.U.P. Arch. Paolo Freschi

Direttore dell'esecuzione del contratto: Ing. Umberto Pisapia

IL PRESENTE DOCUMENTO NON PUO' ESSERE RIPRODOTTO O COMUNICATO A TERZI SENZA PREVENTIVA AUTORIZZAZIONE SCRITTA