SEZIONI TRASVERALI E COMPUTO MATERIALI DI RIPORTO – Scala 1:200

PROGETTO
Sezione 1
Progressiva: 0+010.00
Scala: 1:200
Quota di Riferimento: 80.00

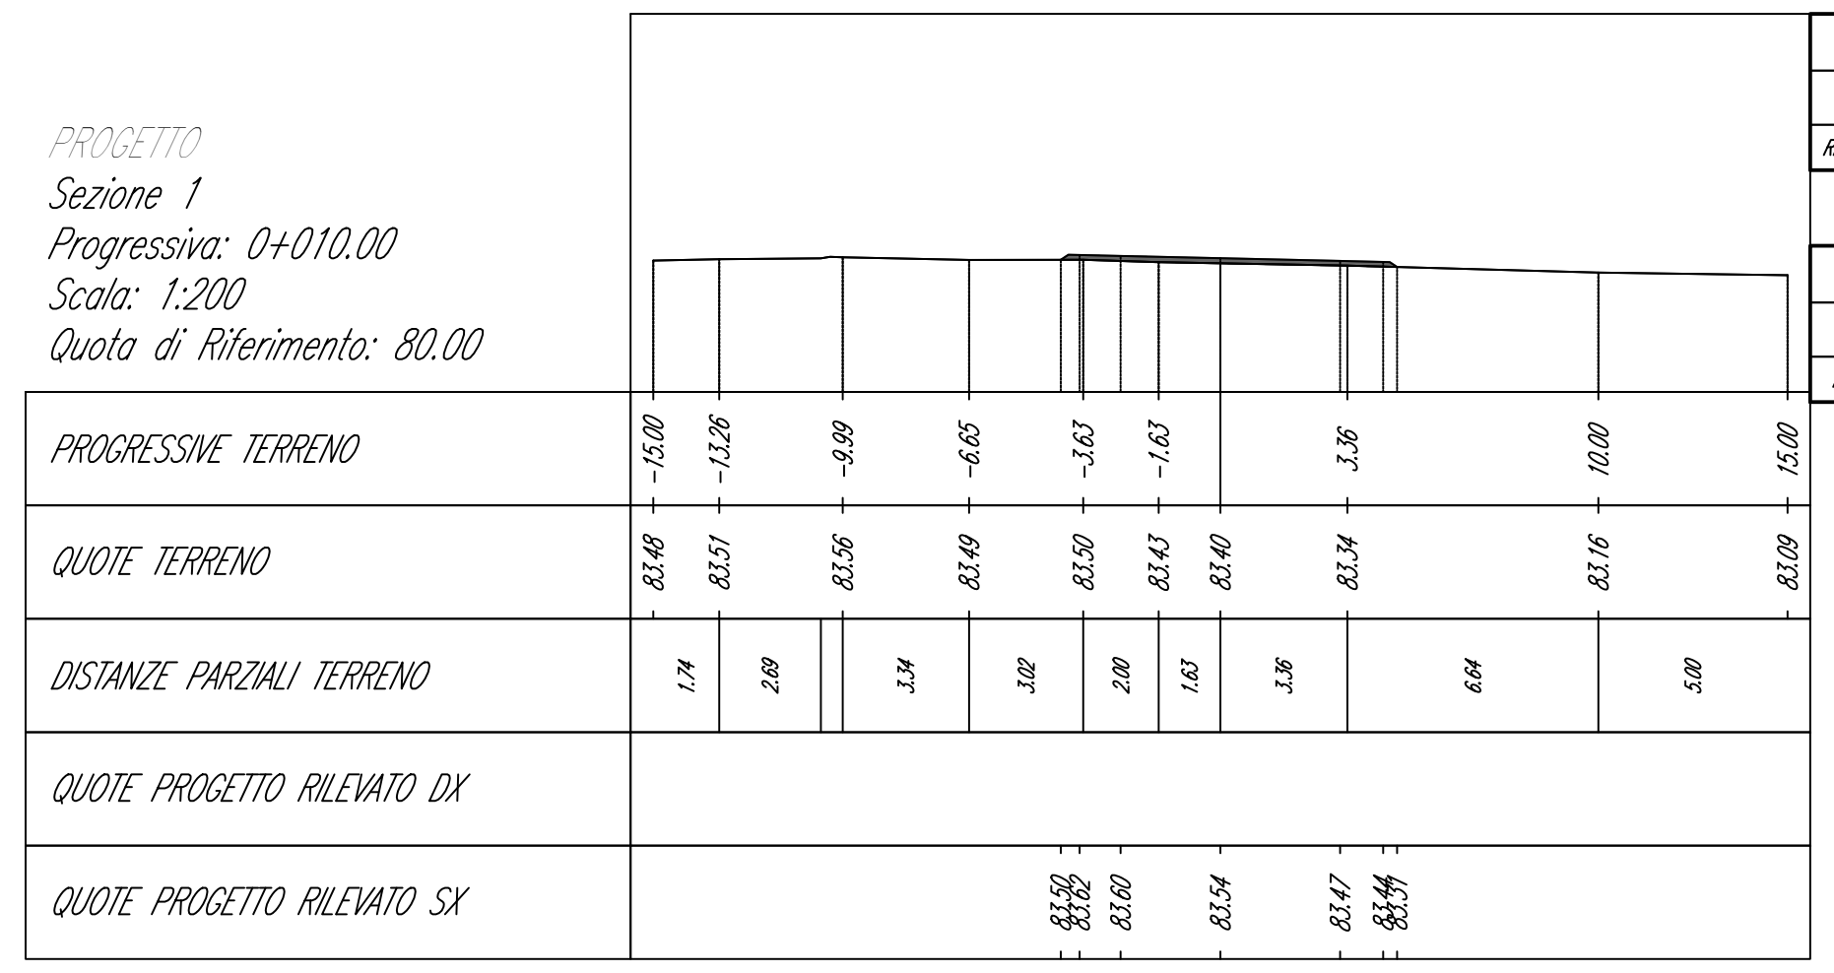
PROGRESSIVE TERRENO
QUOTE TERRENO
DISTANZE PARZIALI TERRENO
QUOTE PROGETTO RILEVATO DX
QUOTE PROGETTO RILEVATO SX

Tabella materiali

Materiale	Area (m²)	Volume (m³)	Vol. Cum. (m³)
RILEVATO OVEST	1.13	0.00	0.00

Tabella materiali

Materiale	Area (m²)	Volume (m³)	Vol. Cum. (m³)
RILEVATO EST	0.00	0.00	0.00

PROGETTO
Sezione 2
Progressiva: 0+020.00
Scala: 1:200
Quota di Riferimento: 80.00

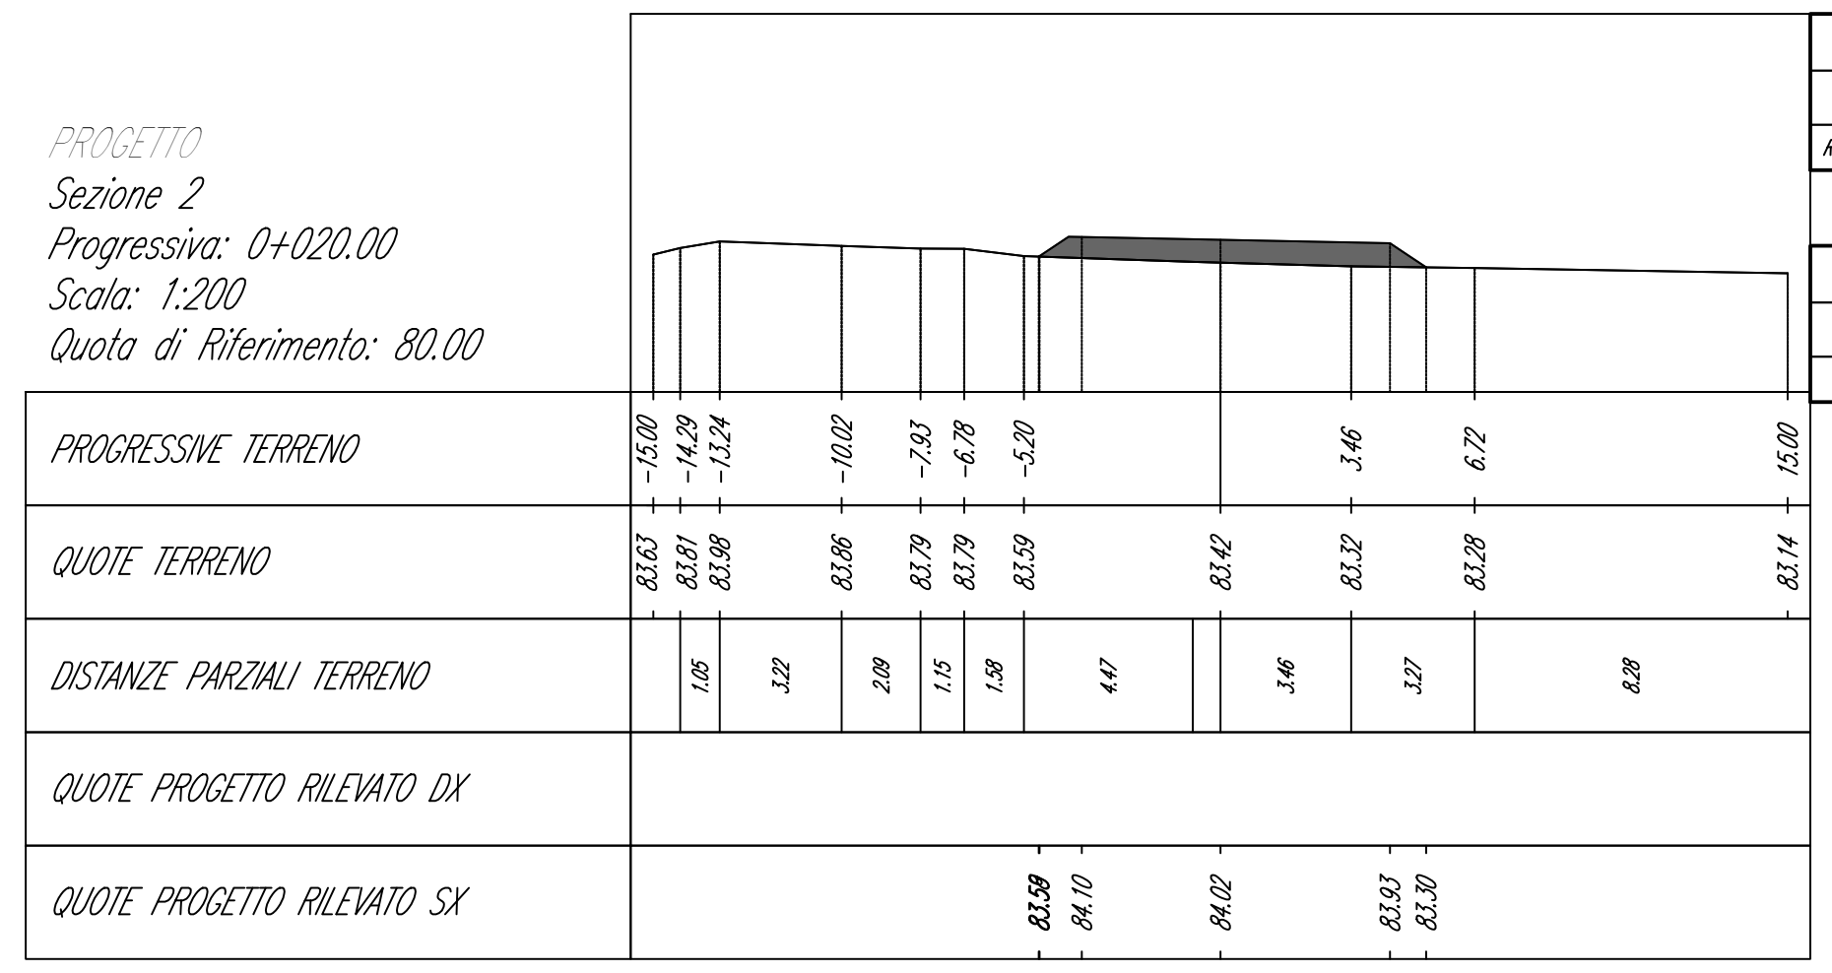
PROGRESSIVE TERRENO
QUOTE TERRENO
DISTANZE PARZIALI TERRENO
QUOTE PROGETTO RILEVATO DX
QUOTE PROGETTO RILEVATO SX

Tabella materiali

Materiale	Area (m²)	Volume (m³)	Vol. Cum. (m³)
RILEVATO OVEST	5.63	30.94	30.94

Tabella materiali

Materiale	Area (m²)	Volume (m³)	Vol. Cum. (m³)
RILEVATO EST	0.00	0.00	0.00

PROGETTO
Sezione 3
Progressiva: 0+030.00
Scala: 1:200
Quota di Riferimento: 80.00

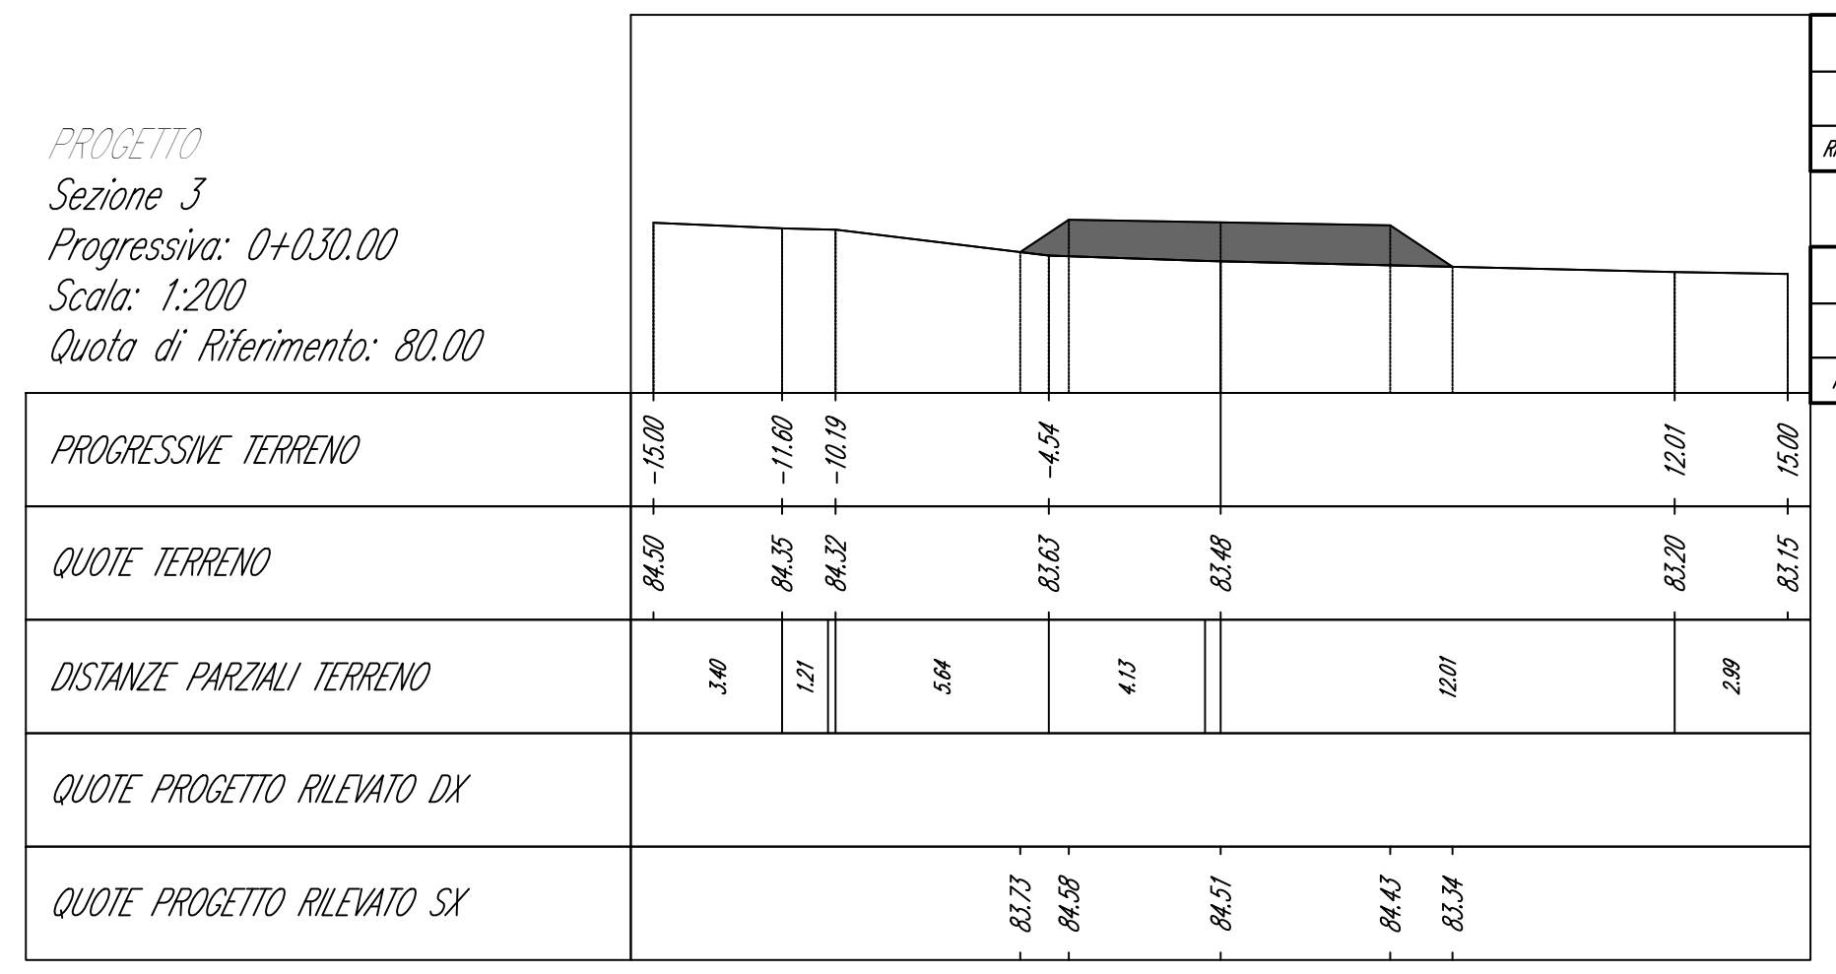
PROGRESSIVE TERRENO
QUOTE TERRENO
DISTANZE PARZIALI TERRENO
QUOTE PROGETTO RILEVATO DX
QUOTE PROGETTO RILEVATO SX

Tabella materiali

Materiale	Area (m²)	Volume (m³)	Vol. Cum. (m³)
RILEVATO OVEST	10.20	78.06	109.00

Tabella materiali

Materiale	Area (m²)	Volume (m³)	Vol. Cum. (m³)
RILEVATO EST	0.00	0.00	0.00

PROGETTO
Sezione 4
Progressiva: 0+040.00
Scala: 1:200
Quota di Riferimento: 80.00

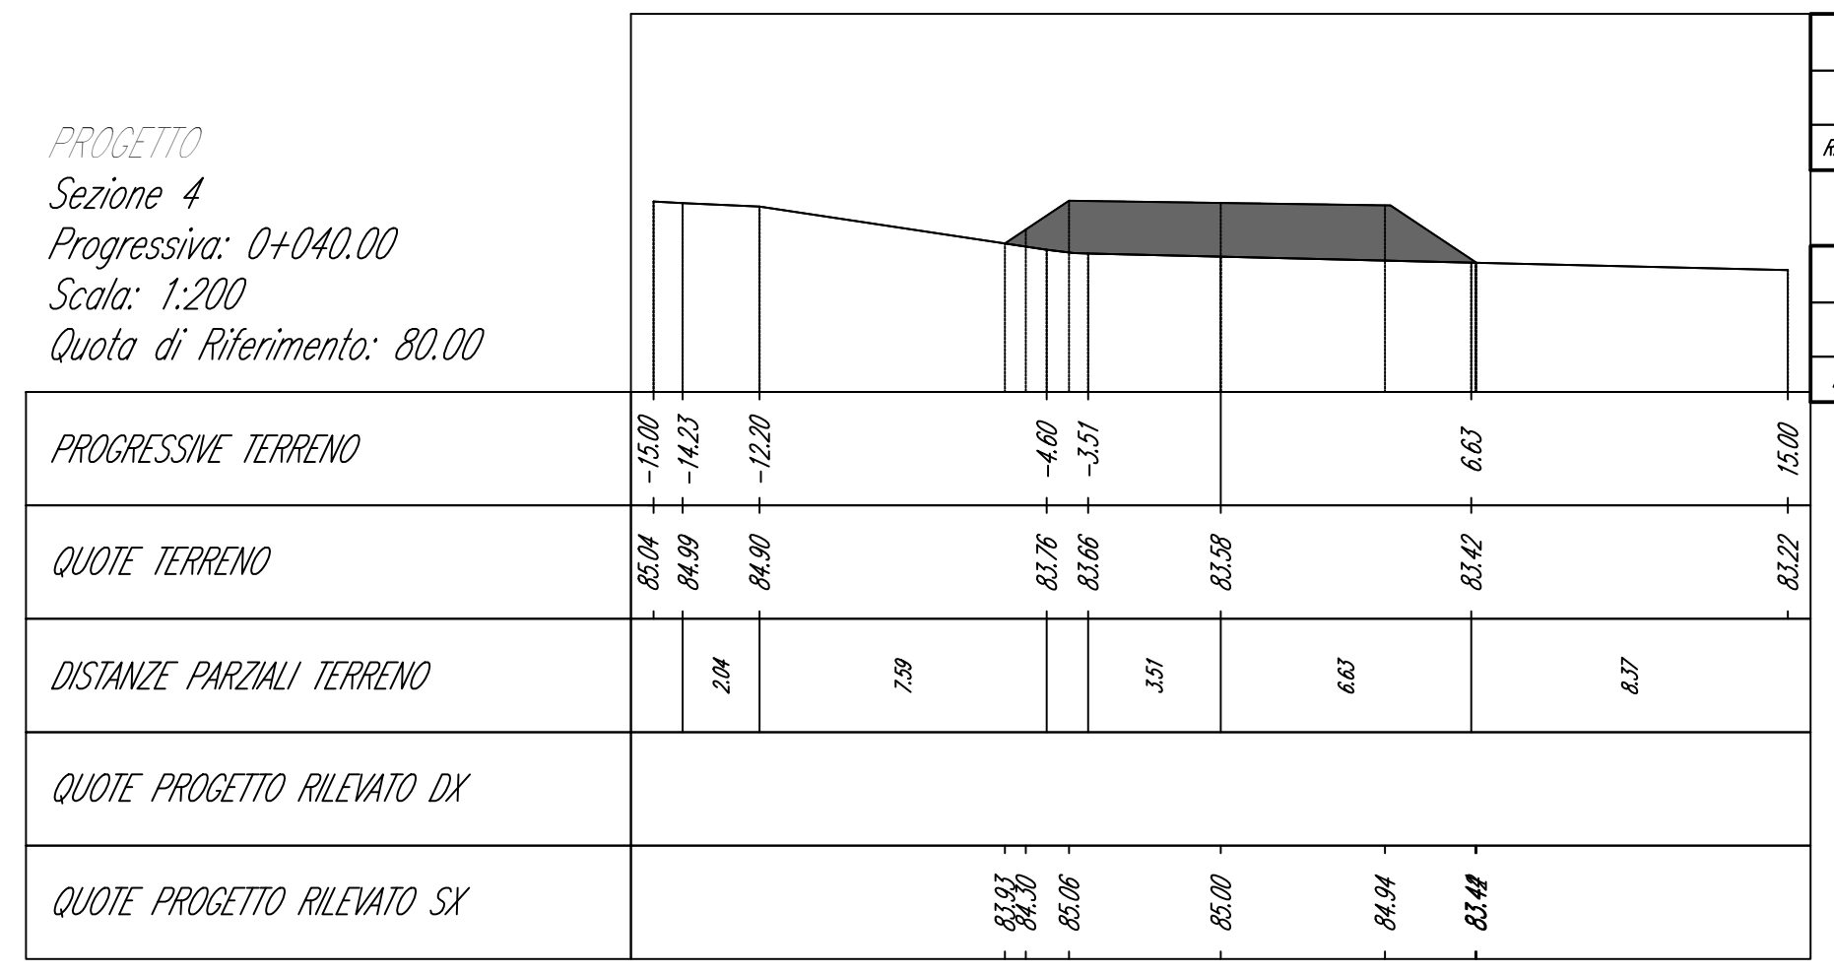
PROGRESSIVE TERRENO
QUOTE TERRENO
DISTANZE PARZIALI TERRENO
QUOTE PROGETTO RILEVATO DX
QUOTE PROGETTO RILEVATO SX

Tabella materiali

Materiale	Area (m²)	Volume (m³)	Vol. Cum. (m³)
RILEVATO OVEST	14.93	124.90	233.90

Tabella materiali

Materiale	Area (m²)	Volume (m³)	Vol. Cum. (m³)
RILEVATO EST	0.00	0.00	0.00

PROGETTO
Sezione 5
Progressiva: 0+050.00
Scala: 1:200
Quota di Riferimento: 80.00

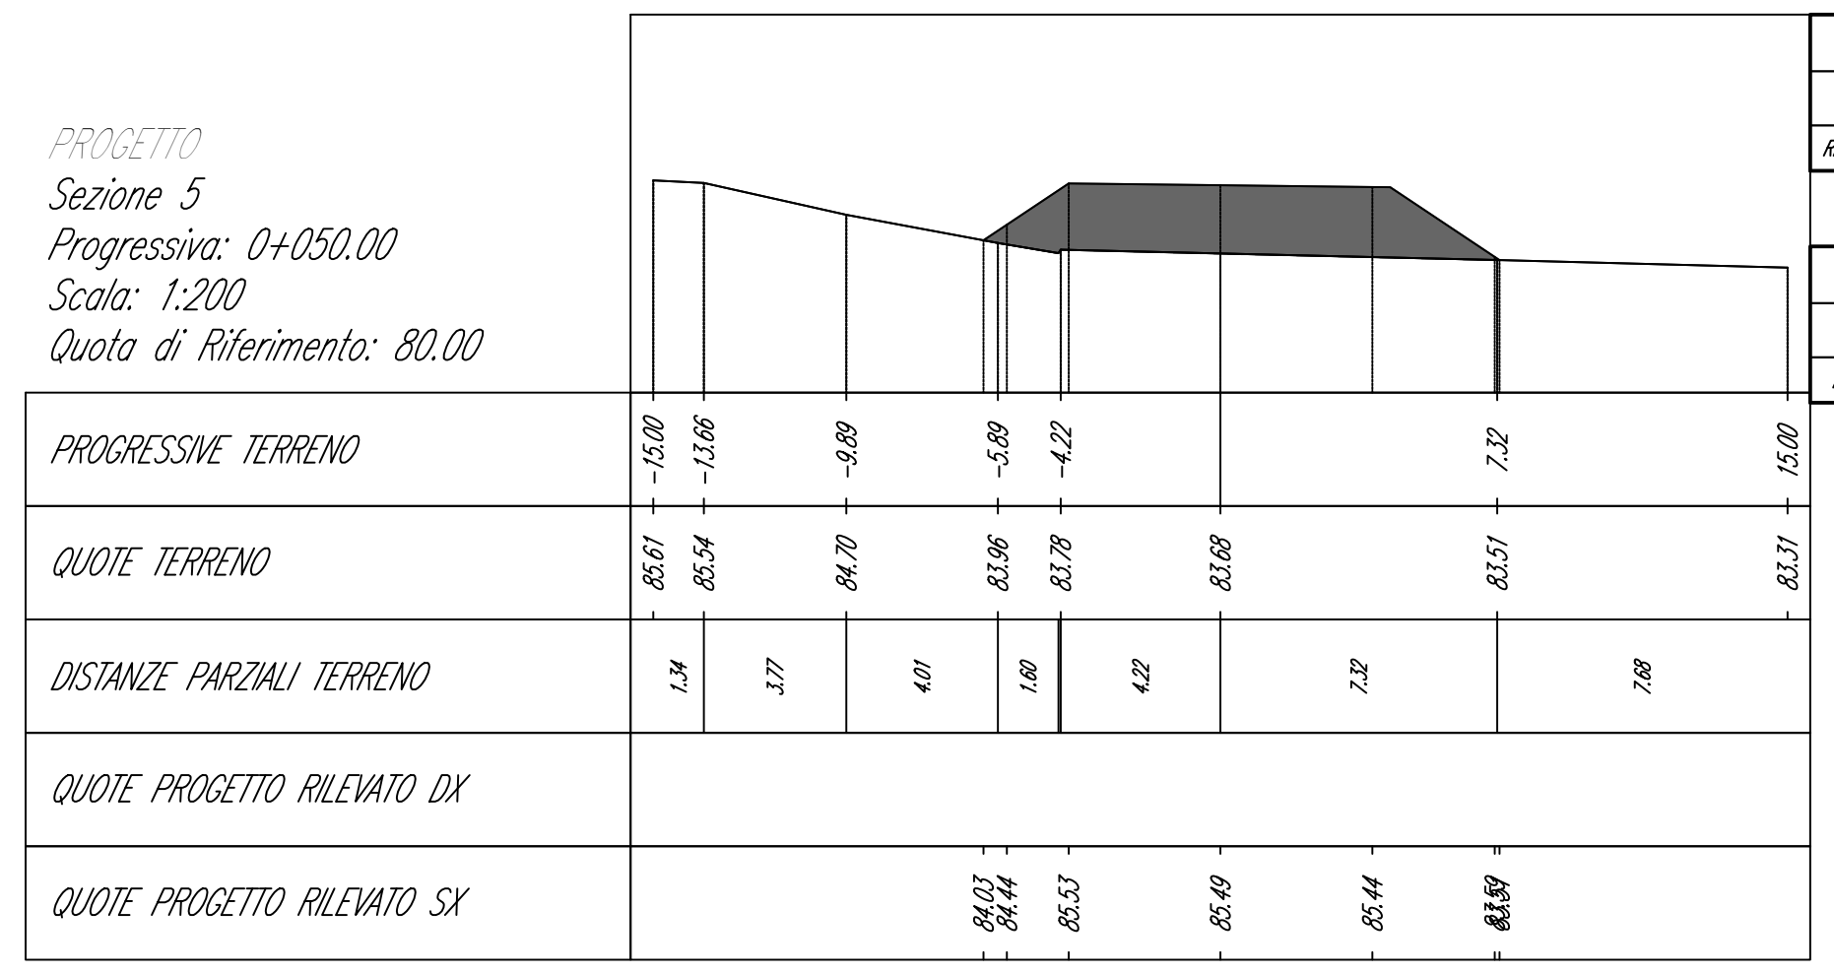
PROGRESSIVE TERRENO
QUOTE TERRENO
DISTANZE PARZIALI TERRENO
QUOTE PROGETTO RILEVATO DX
QUOTE PROGETTO RILEVATO SX

Tabella materiali

Materiale	Area (m²)	Volume (m³)	Vol. Cum. (m³)
RILEVATO OVEST	20.16	174.80	408.70

Tabella materiali

Materiale	Area (m²)	Volume (m³)	Vol. Cum. (m³)
RILEVATO EST	0.00	0.00	0.00

PROGETTO
Sezione 6
Progressiva: 0+060.00
Scala: 1:200
Quota di Riferimento: 80.00

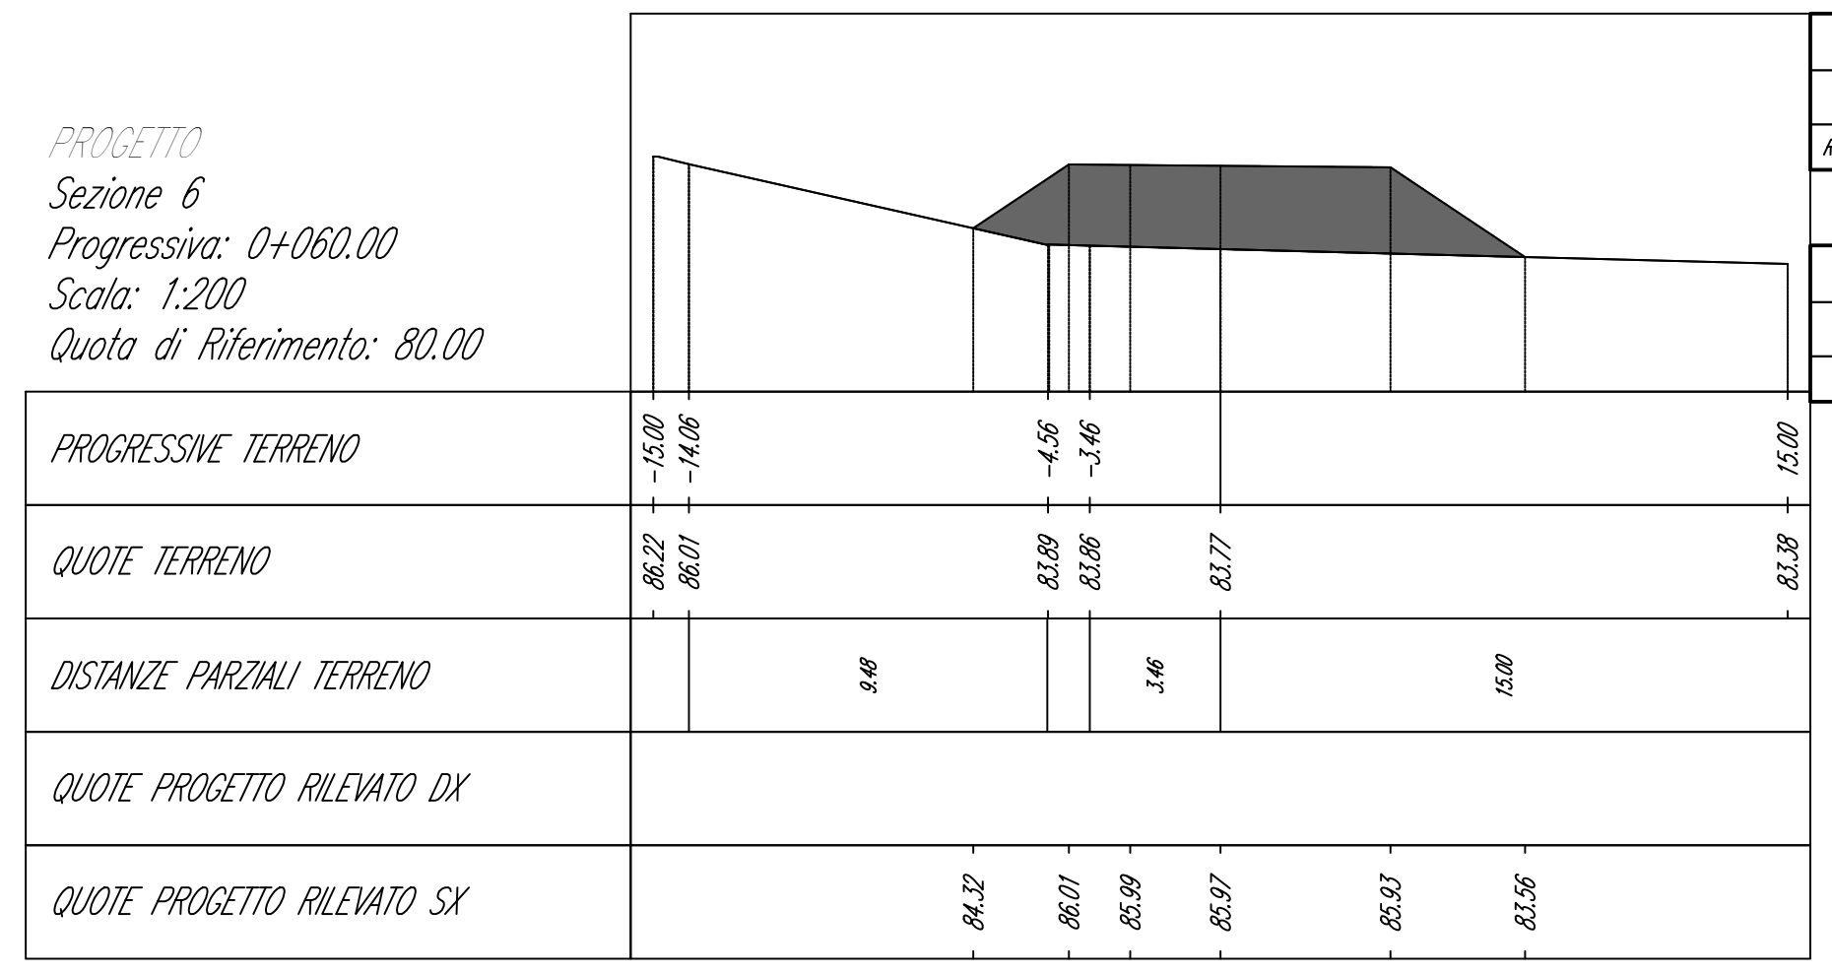
PROGRESSIVE TERRENO
QUOTE TERRENO
DISTANZE PARZIALI TERRENO
QUOTE PROGETTO RILEVATO DX
QUOTE PROGETTO RILEVATO SX

Tabella materiali

Materiale	Area (m²)	Volume (m³)	Vol. Cum. (m³)
RILEVATO OVEST	25.64	228.49	637.19

Tabella materiali

Materiale	Area (m²)	Volume (m³)	Vol. Cum. (m³)
RILEVATO EST	0.00	0.00	0.00

PROGETTO
Sezione 7
Progressiva: 0+070.00
Scala: 1:200
Quota di Riferimento: 80.00

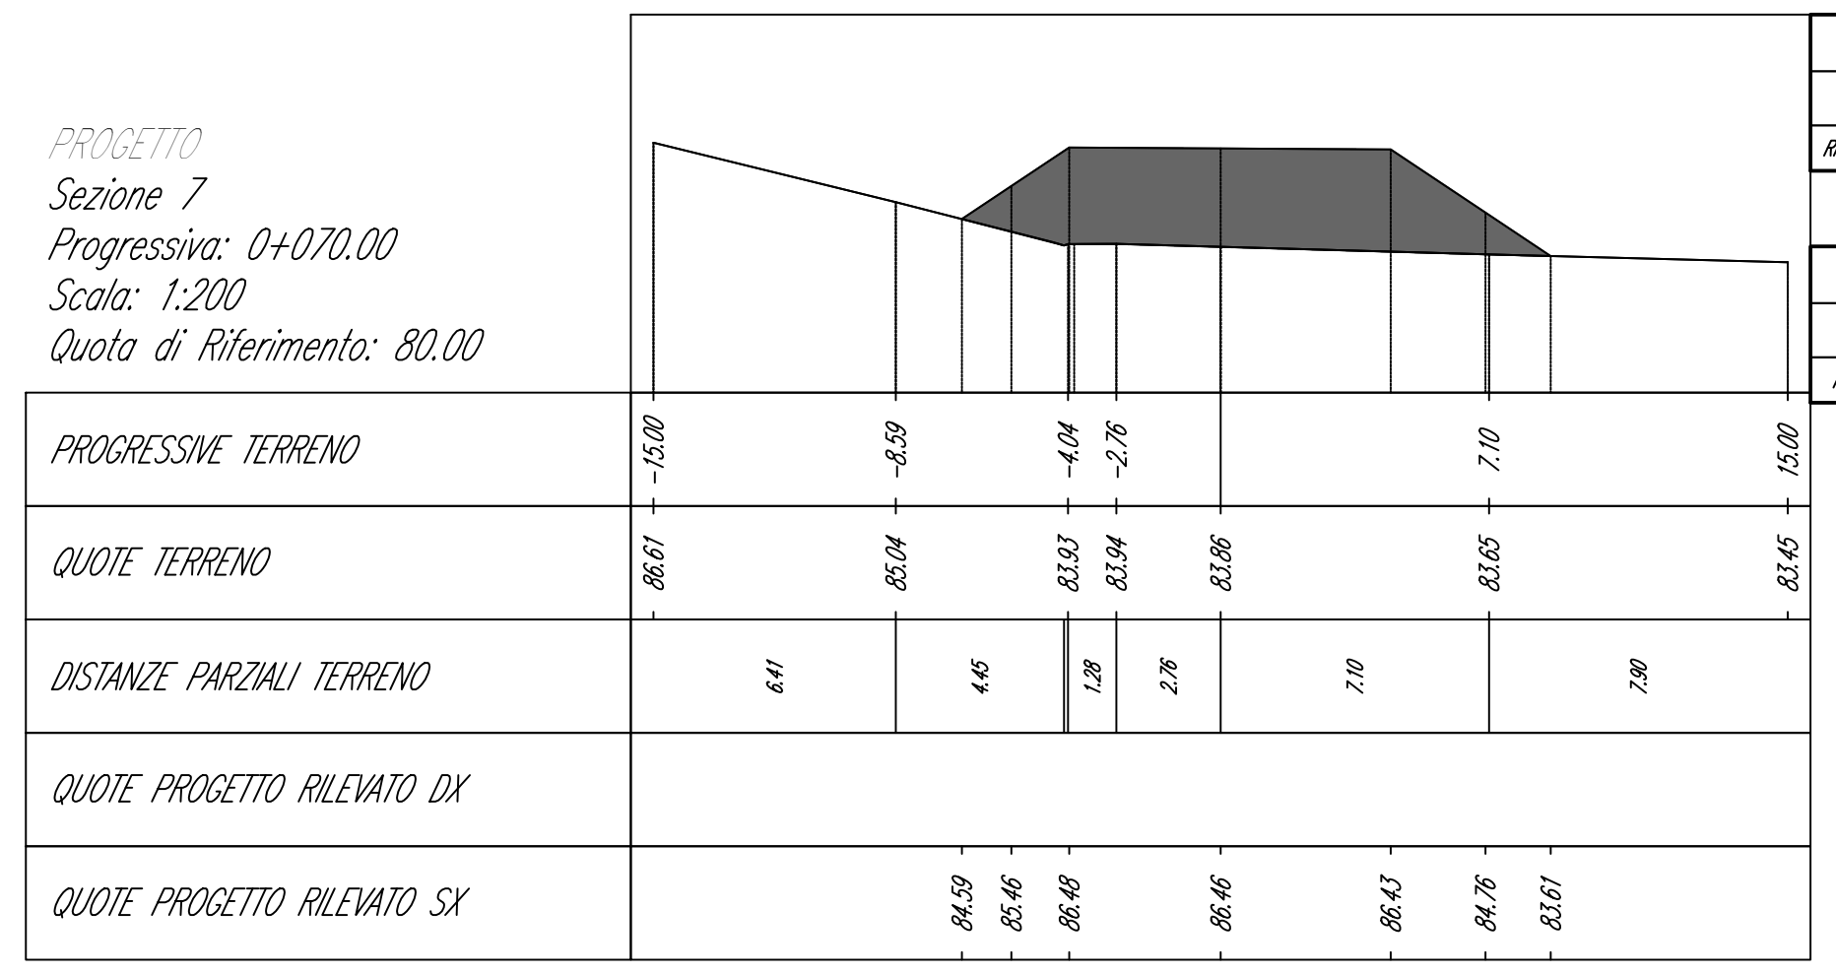
PROGRESSIVE TERRENO
QUOTE TERRENO
DISTANZE PARZIALI TERRENO
QUOTE PROGETTO RILEVATO DX
QUOTE PROGETTO RILEVATO SX

Tabella materiali

Materiale	Area (m²)	Volume (m³)	Vol. Cum. (m³)
RILEVATO OVEST	31.64	285.88	923.07

Tabella materiali

Materiale	Area (m²)	Volume (m³)	Vol. Cum. (m³)
RILEVATO EST	0.00	0.00	0.00

PROGETTO
Sezione 8
Progressiva: 0+081.40
Scala: 1:200
Quota di Riferimento: 80.00

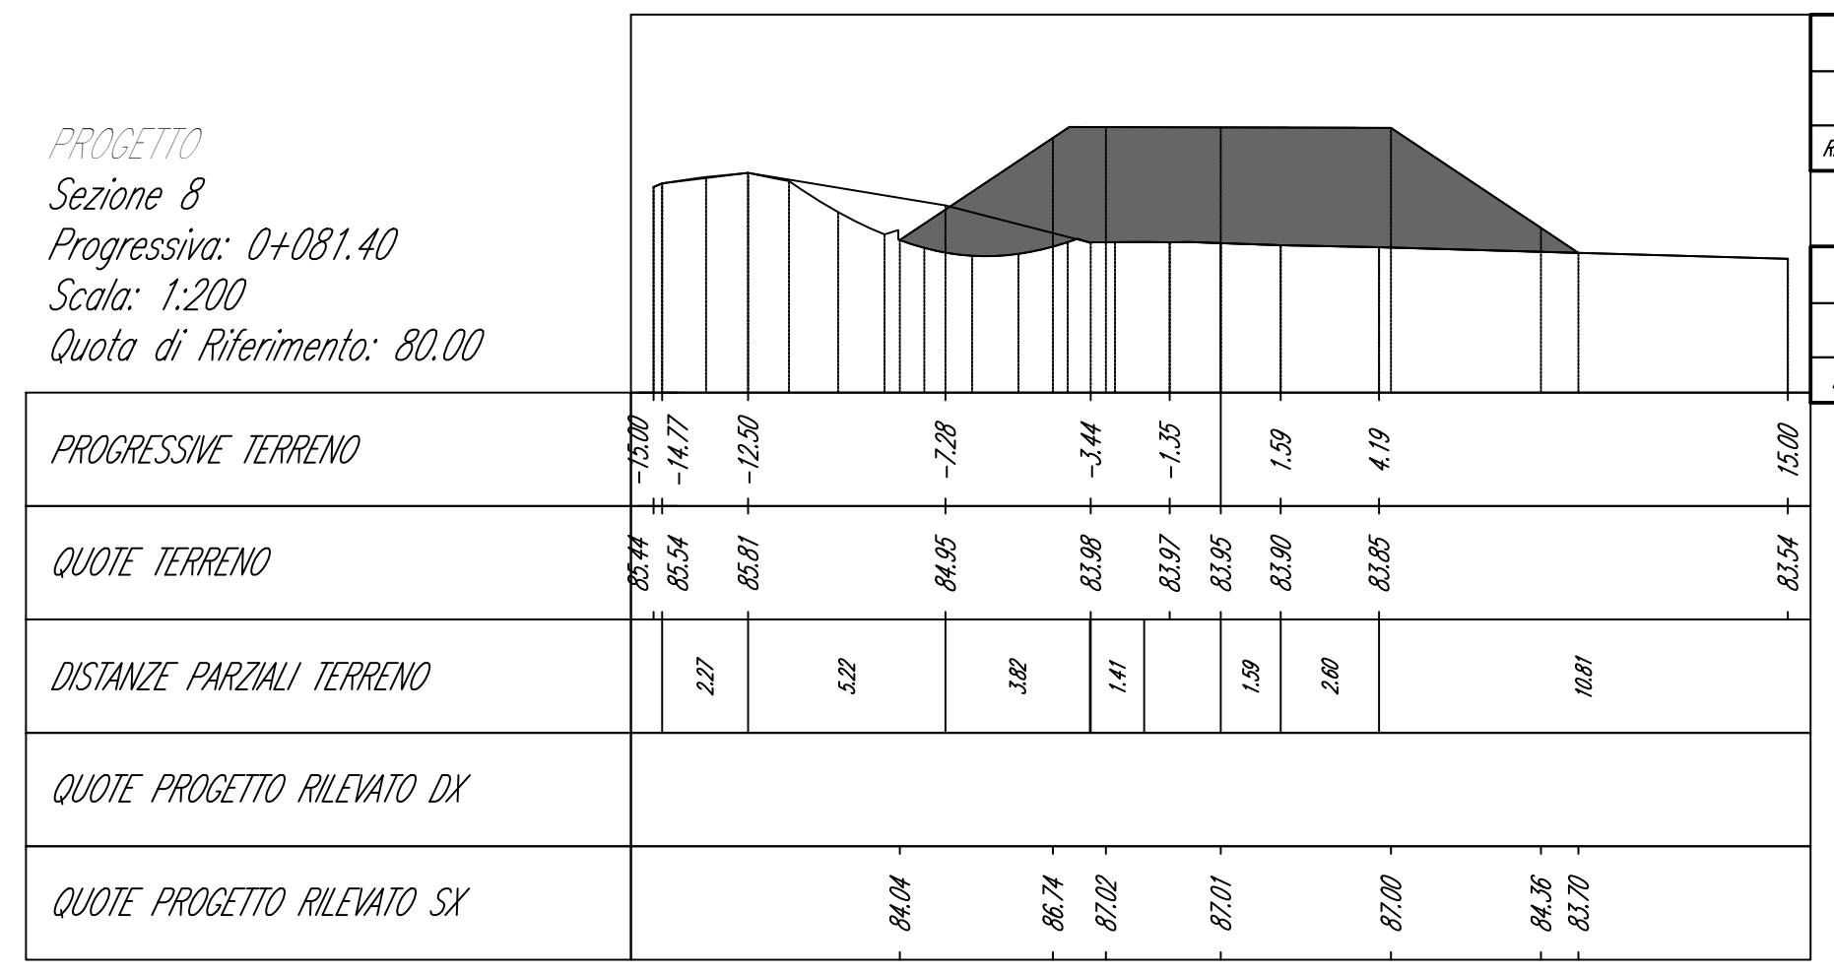
PROGRESSIVE TERRENO
QUOTE TERRENO
DISTANZE PARZIALI TERRENO
QUOTE PROGETTO RILEVATO DX
QUOTE PROGETTO RILEVATO SX

Tabella materiali

Materiale	Area (m²)	Volume (m³)	Vol. Cum. (m³)
RILEVATO OVEST	42.05	418.55	1341.62

Tabella materiali

Materiale	Area (m²)	Volume (m³)	Vol. Cum. (m³)
RILEVATO EST	0.00	0.00	0.00

PROGETTO
Sezione 9
Progressiva: 0+089.22
Scala: 1:200
Quota di Riferimento: 70.00

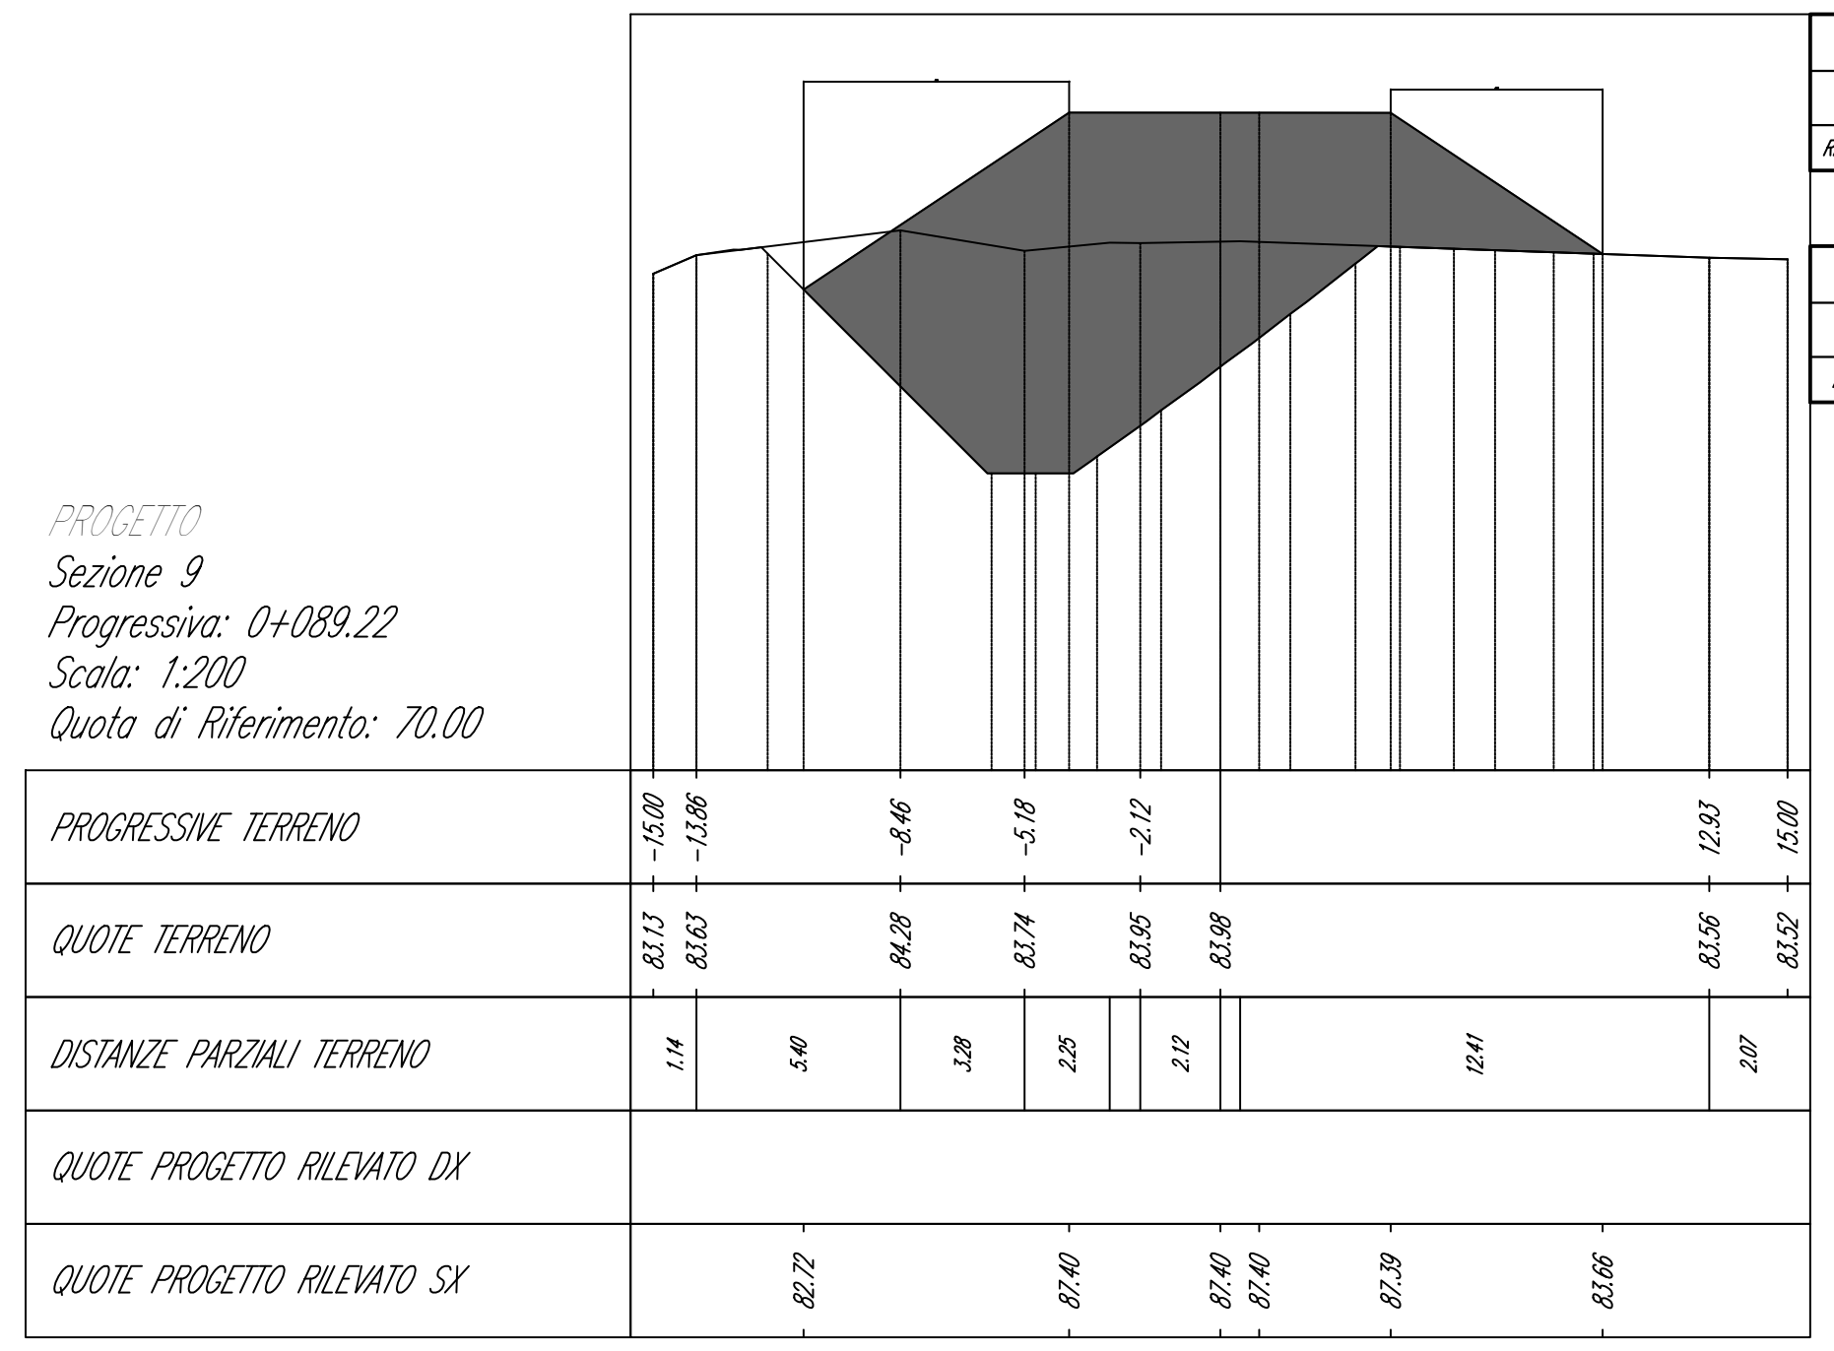
PROGRESSIVE TERRENO
QUOTE TERRENO
DISTANZE PARZIALI TERRENO
QUOTE PROGETTO RILEVATO DX
QUOTE PROGETTO RILEVATO SX

Tabella materiali

Materiale	Area (m²)	Volume (m³)	Vol. Cum. (m³)
RILEVATO OVEST	104.05	553.20	1894.82

Tabella materiali

Materiale	Area (m²)	Volume (m³)	Vol. Cum. (m³)
RILEVATO EST	0.00	0.00	0.00

PROGETTO
Sezione 10
Progressiva: 0+096.67
Scala: 1:200
Quota di Riferimento: 70.00

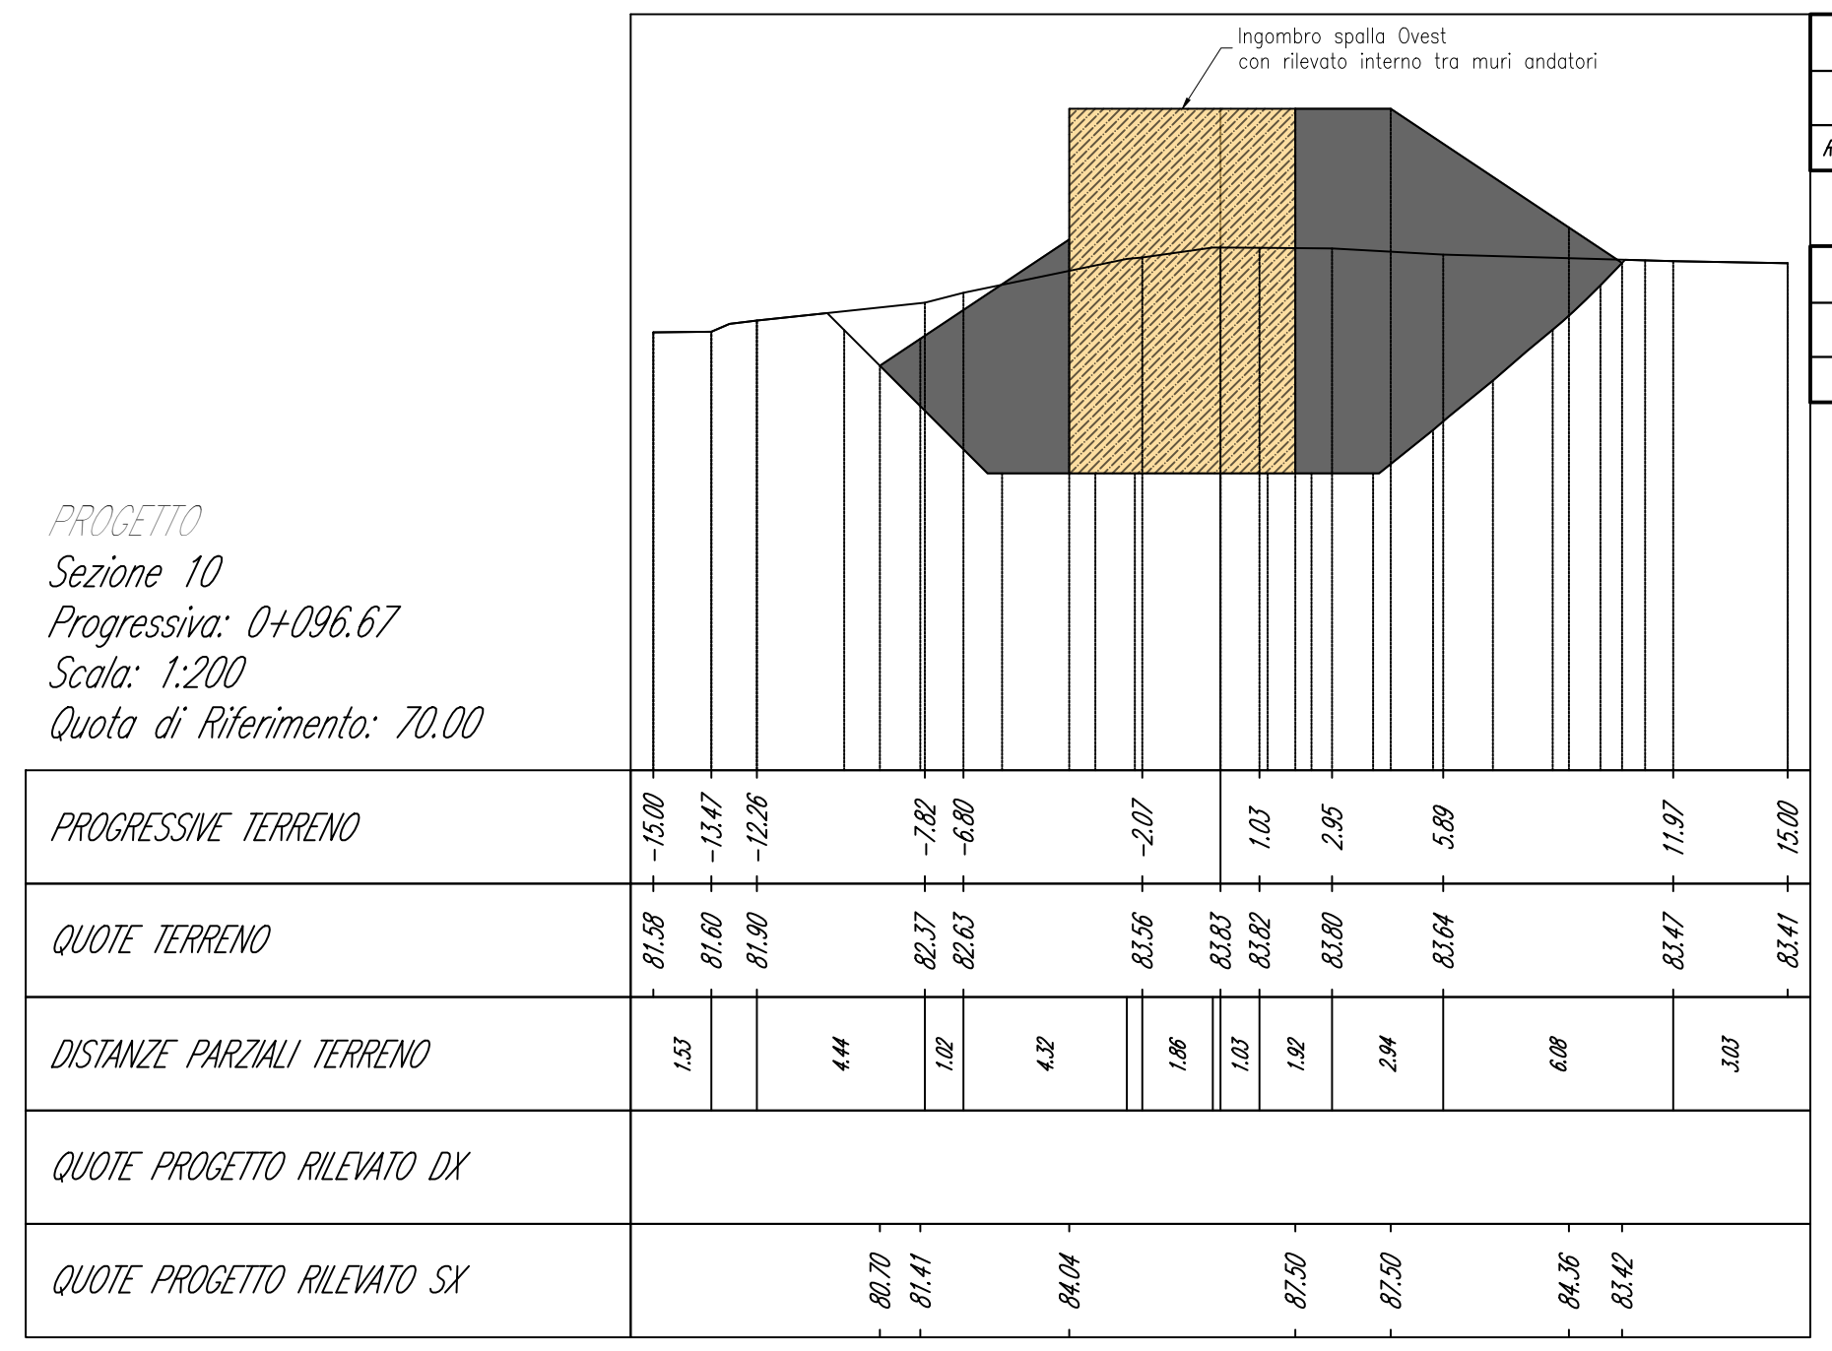

Tabella materiali

Materiale	Area (m²)	Volume (m³)	Vol. Cum. (m³)
RILEVATO OVEST	115.16	816.17	2710.99

Tabella materiali

Materiale	Area (m²)	Volume (m³)	Vol. Cum. (m³)
RILEVATO EST	0.00	0.00	0.00

PROGETTO
Sezione 11
Progressiva: 0+133.17
Scala: 1:200
Quota di Riferimento: 70.00

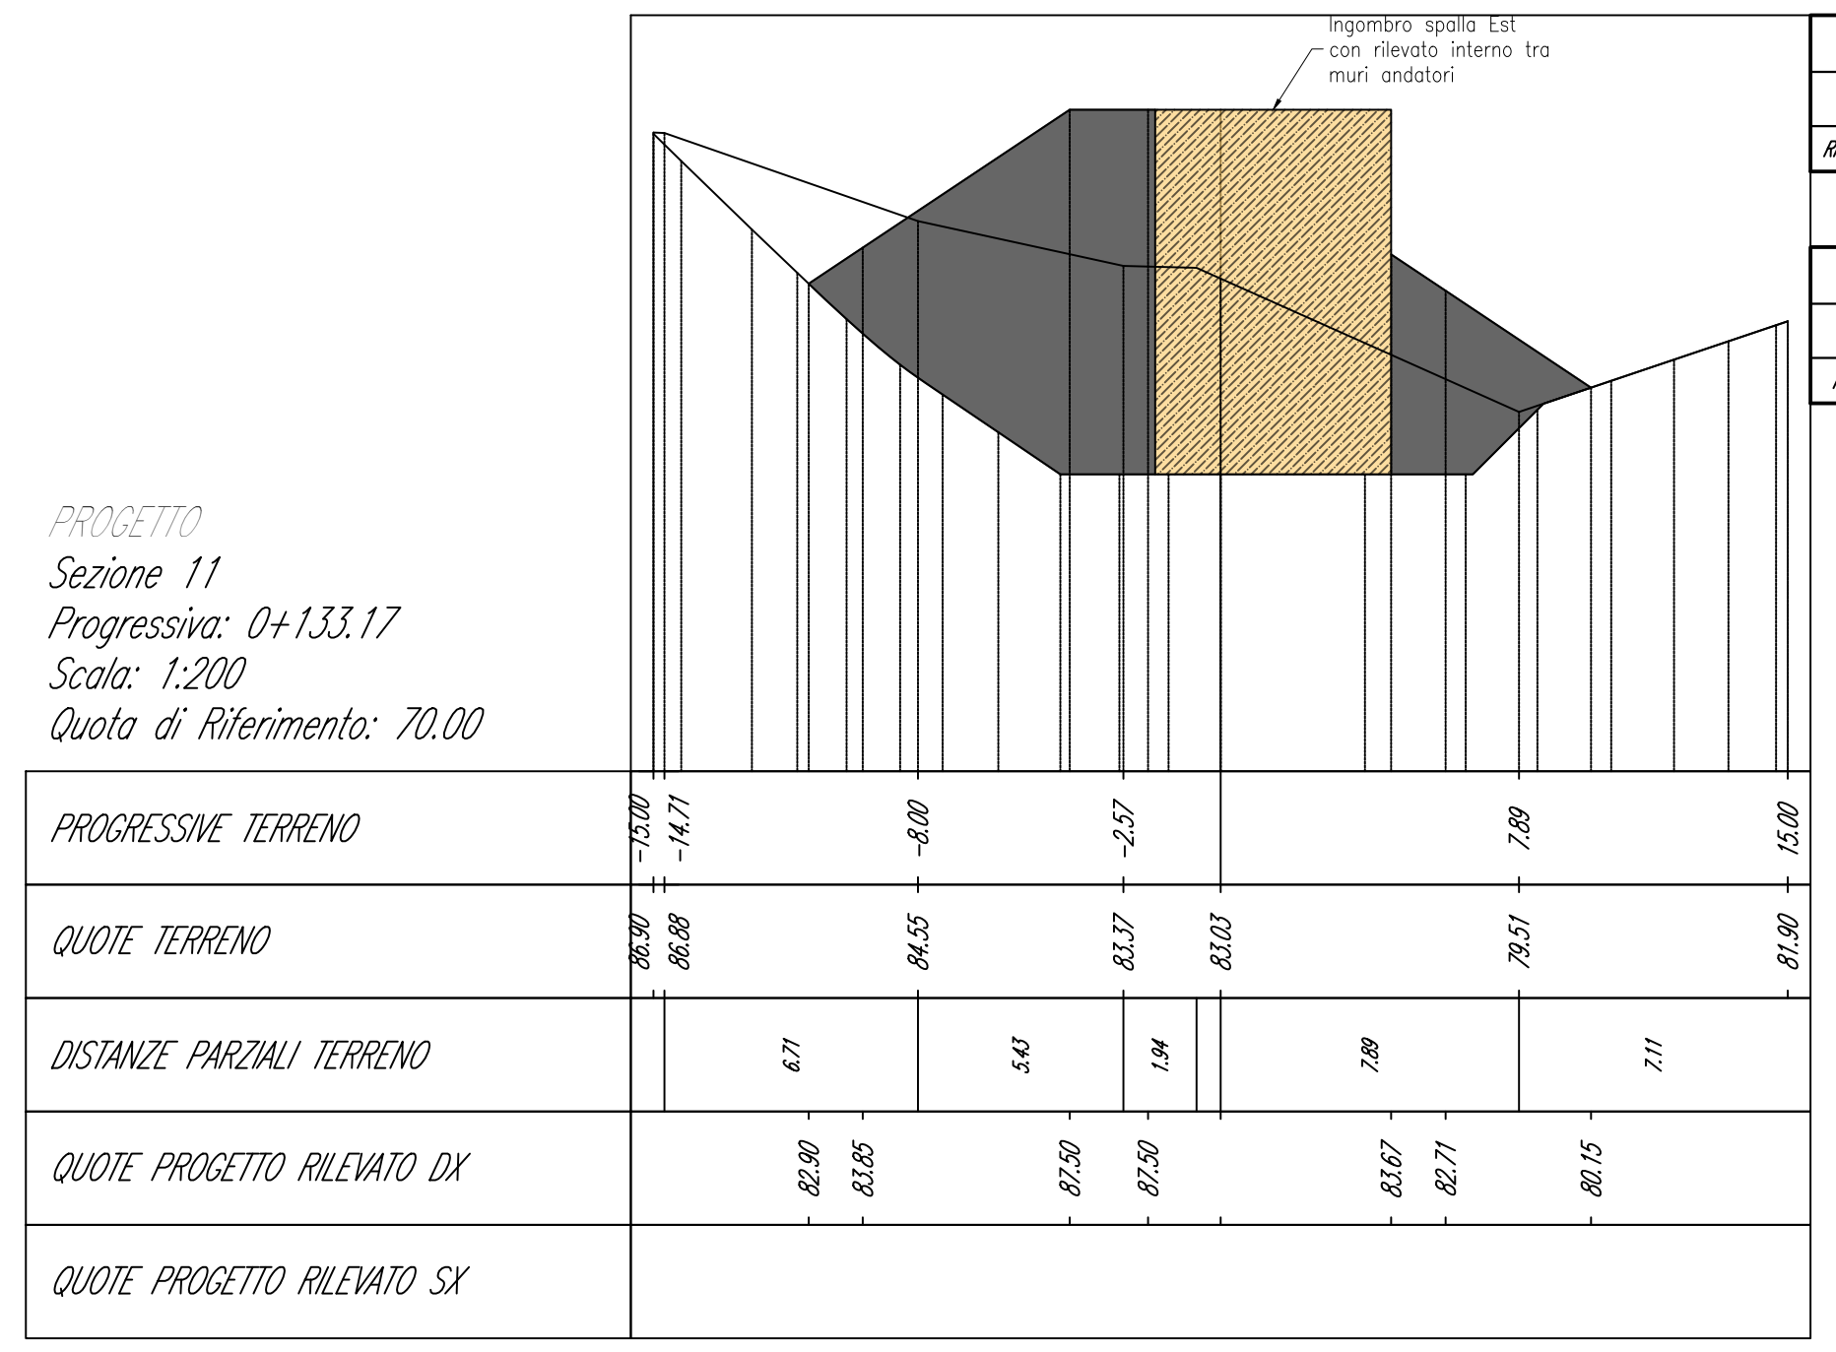

Tabella materiali

Materiale	Area (m²)	Volume (m³)	Vol. Cum. (m³)
RILEVATO OVEST	0.00	1401.06	4112.05

Tabella materiali

Materiale	Area (m²)	Volume (m³)	Vol. Cum. (m³)
RILEVATO EST	117.36	1427.77	1427.77

PROGETTO
Sezione 12
Progressiva: 0+143.45
Scala: 1:200
Quota di Riferimento: 70.00

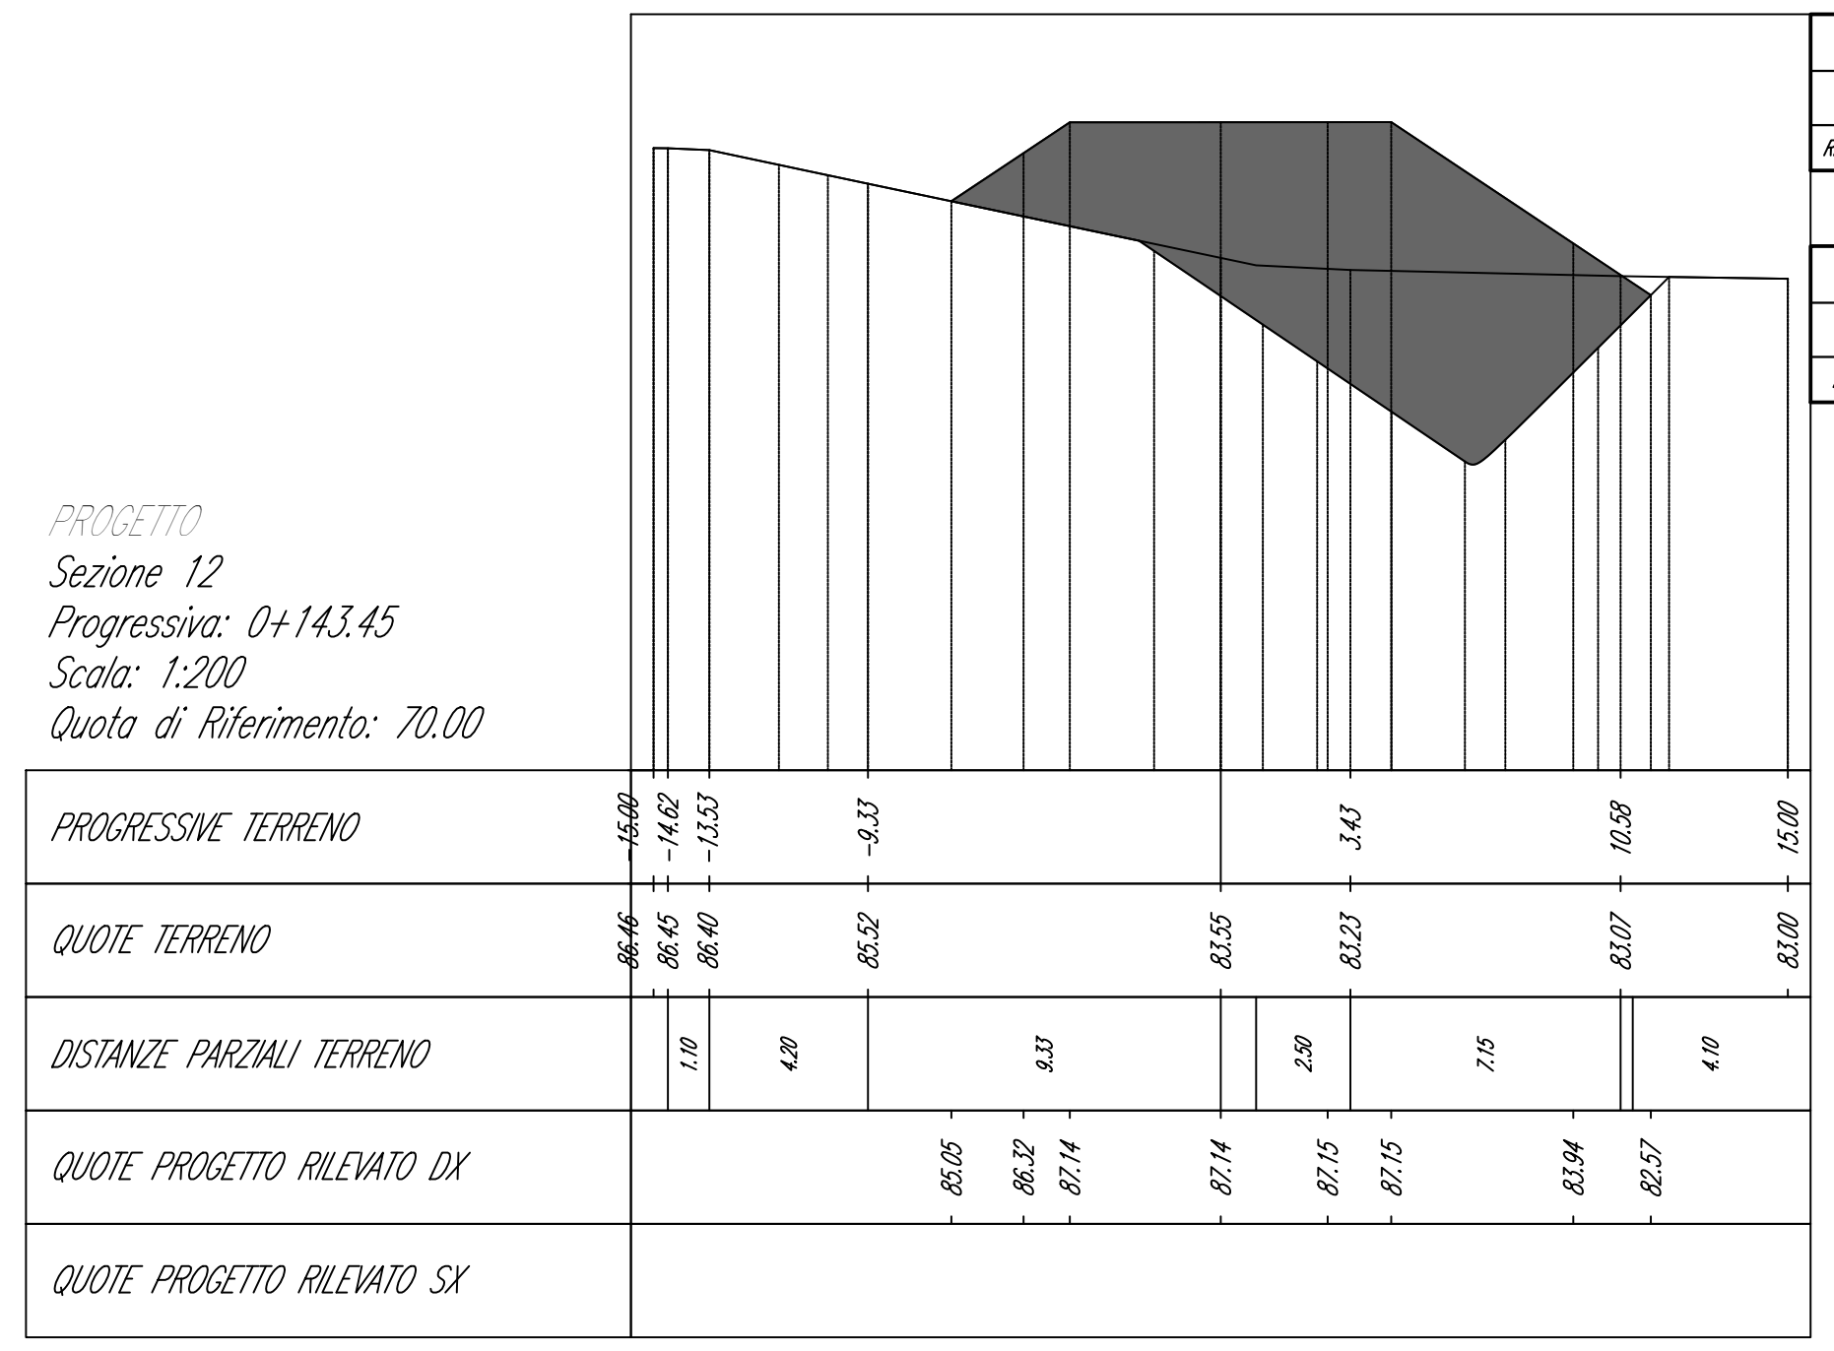
PROGRESSIVE TERRENO
QUOTE TERRENO
DISTANZE PARZIALI TERRENO
QUOTE PROGETTO RILEVATO DX
QUOTE PROGETTO RILEVATO SX

Tabella materiali

Materiale	Area (m²)	Volume (m³)	Vol. Cum. (m³)
RILEVATO OVEST	0.00	0.00	4112.05

Tabella materiali

Materiale	Area (m²)	Volume (m³)	Vol. Cum. (m³)
RILEVATO EST	80.61	1011.96	2439.73

PROGETTO
Sezione 13
Progressiva: 0+150.00
Scala: 1:200
Quota di Riferimento: 80.00

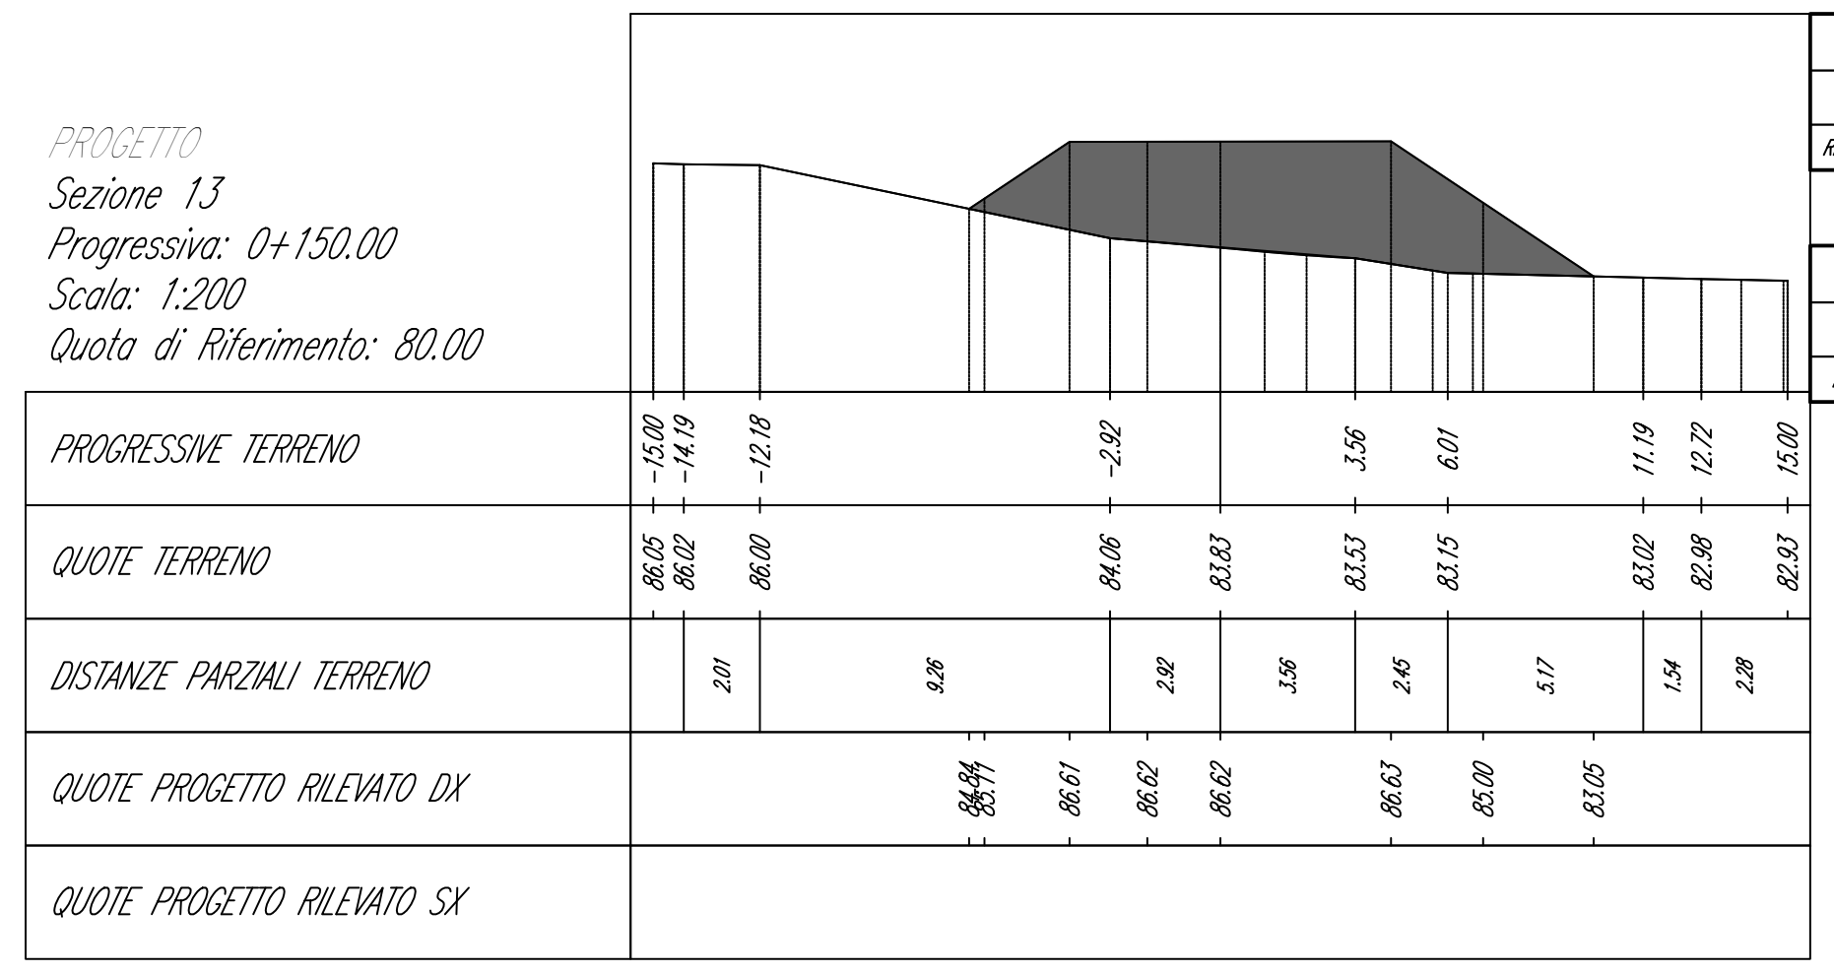
PROGRESSIVE TERRENO
QUOTE TERRENO
DISTANZE PARZIALI TERRENO
QUOTE PROGETTO RILEVATO DX
QUOTE PROGETTO RILEVATO SX

Tabella materiali

Materiale	Area (m²)	Volume (m³)	Vol. Cum. (m³)
RILEVATO OVEST	0.00	0.00	4112.05

Tabella materiali

Materiale	Area (m²)	Volume (m³)	Vol. Cum. (m³)
RILEVATO EST	36.16	372.85	2812.58

PROGETTO
Sezione 14
Progressiva: 0+160.00
Scala: 1:200
Quota di Riferimento: 80.00

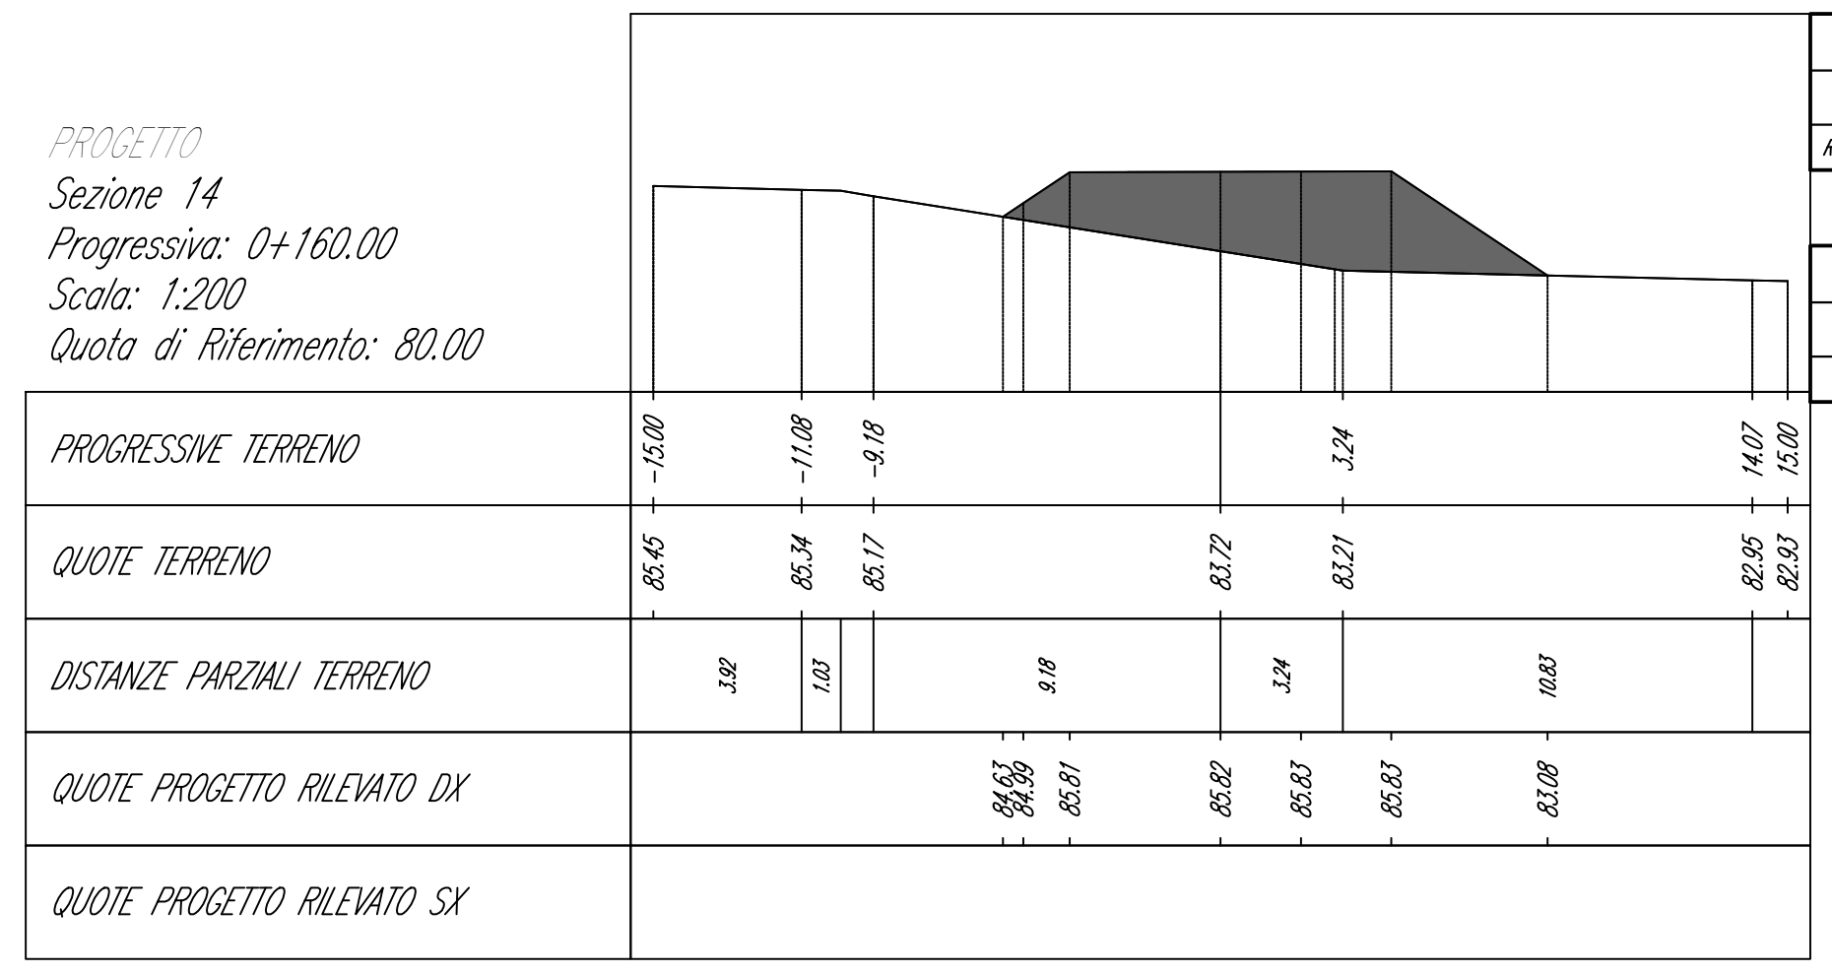
PROGRESSIVE TERRENO
QUOTE TERRENO
DISTANZE PARZIALI TERRENO
QUOTE PROGETTO RILEVATO DX
QUOTE PROGETTO RILEVATO SX

Tabella materiali

Materiale	Area (m²)	Volume (m³)	Vol. Cum. (m³)
RILEVATO OVEST	0.00	0.00	4112.05

Tabella materiali

Materiale	Area (m²)	Volume (m³)	Vol. Cum. (m³)
RILEVATO EST	24.89	303.51	3116.09

PROGETTO
Sezione 15
Progressiva: 0+170.00
Scala: 1:200
Quota di Riferimento: 80.00

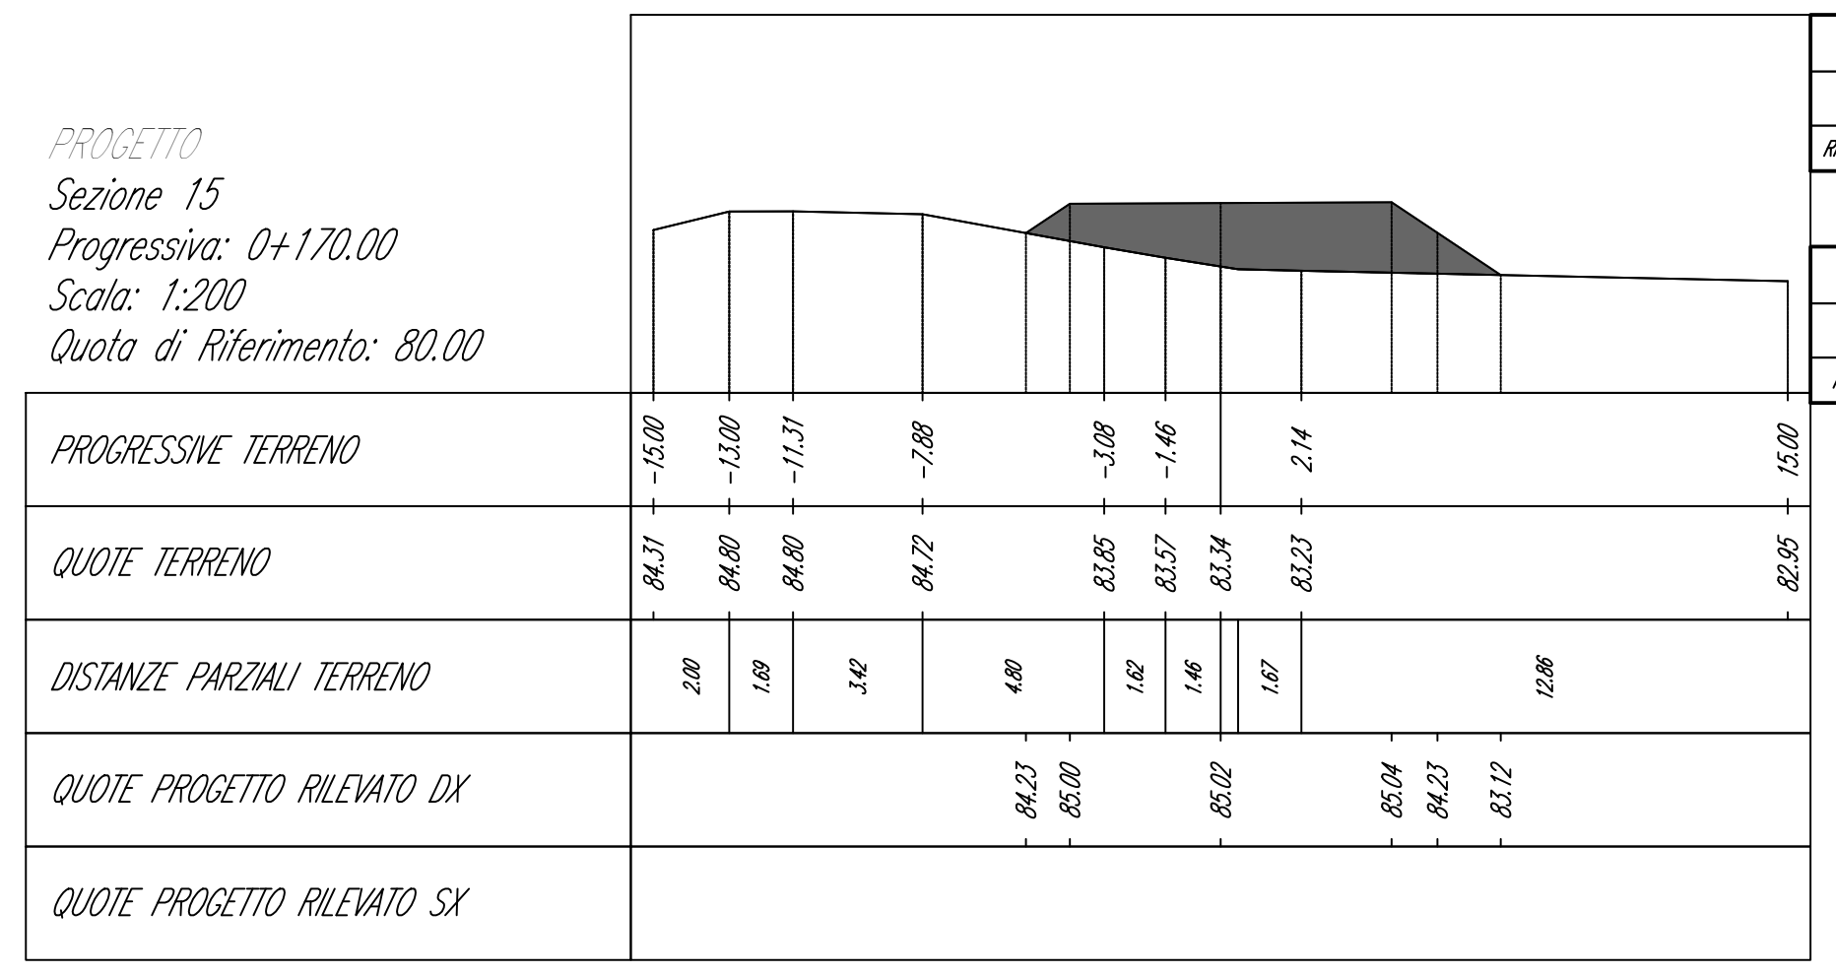
PROGRESSIVE TERRENO
QUOTE TERRENO
DISTANZE PARZIALI TERRENO
QUOTE PROGETTO RILEVATO DX
QUOTE PROGETTO RILEVATO SX

Tabella materiali

Materiale	Area (m²)	Volume (m³)	Vol. Cum. (m³)
RILEVATO OVEST	0.00	0.00	4112.05

Tabella materiali

Materiale	Area (m²)	Volume (m³)	Vol. Cum. (m³)
RILEVATO EST	16.75	206.86	3322.95

PROGETTO
Sezione 17
Progressiva: 0+184.90
Scala: 1:200
Quota di Riferimento: 80.00

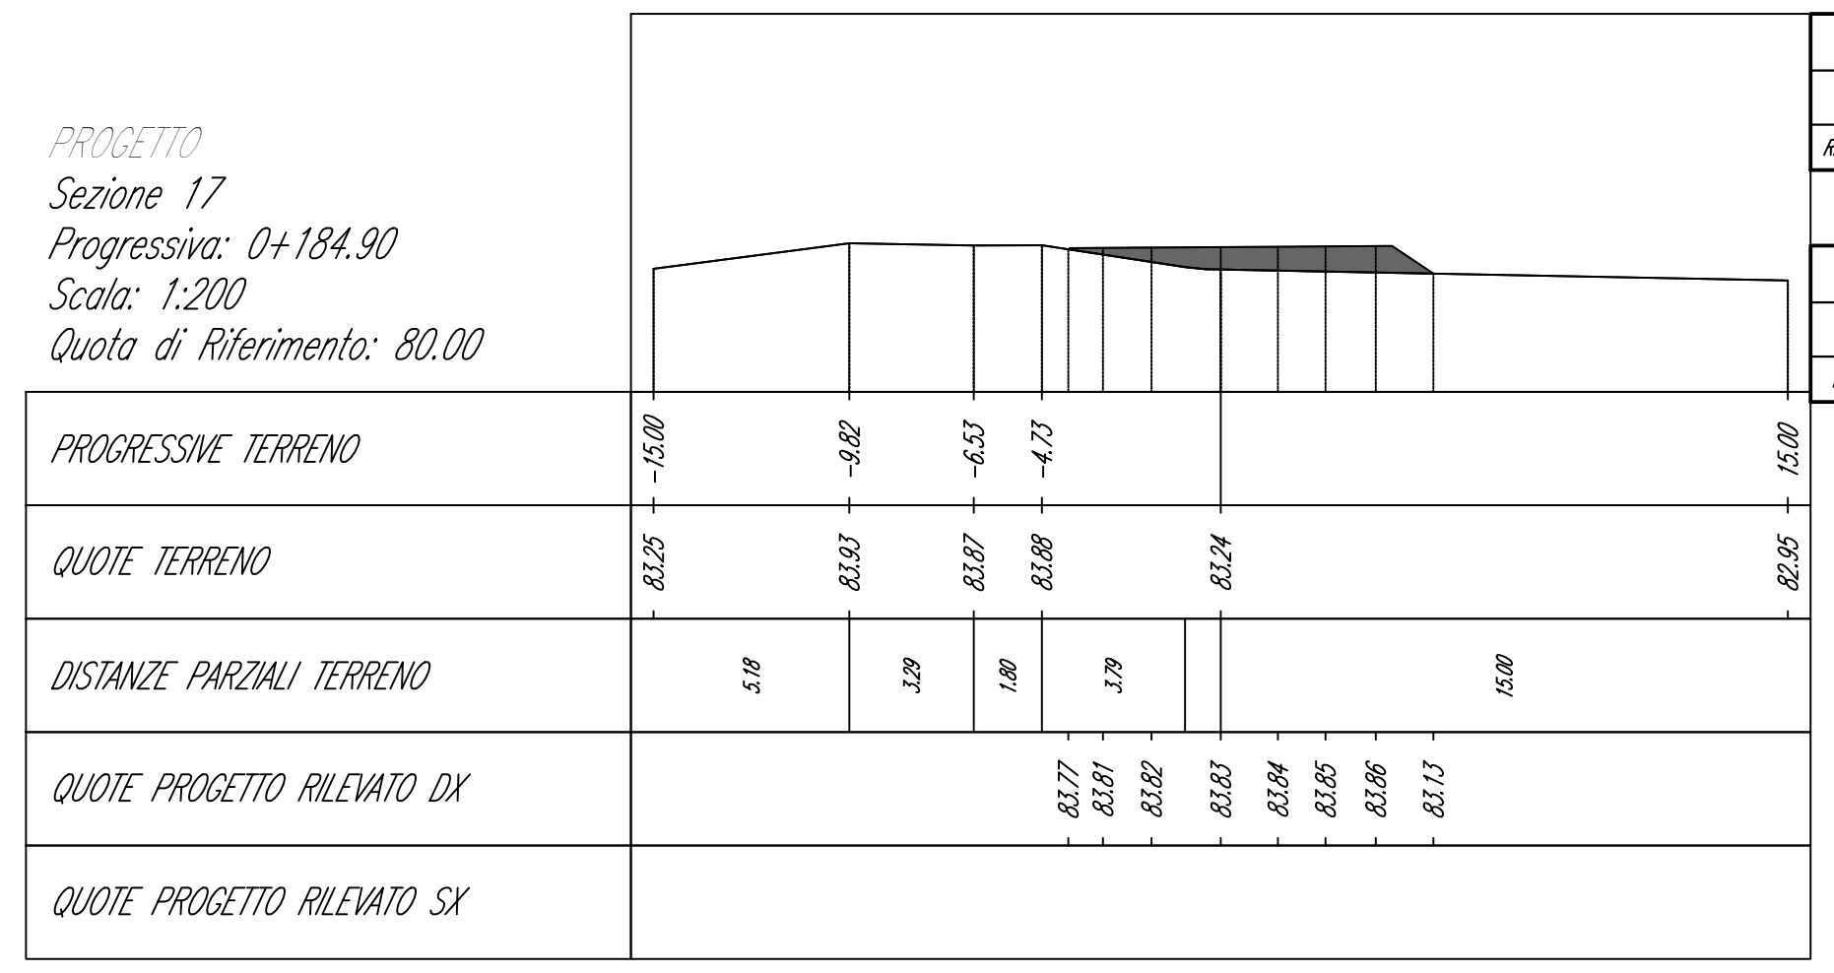
PROGRESSIVE TERRENO
QUOTE TERRENO
DISTANZE PARZIALI TERRENO
QUOTE PROGETTO RILEVATO DX
QUOTE PROGETTO RILEVATO SX

Tabella materiali

Materiale	Area (m²)	Volume (m³)	Vol. Cum. (m³)
RILEVATO OVEST	0.00	0.00	4112.05

Tabella materiali

Materiale	Area (m²)	Volume (m³)	Vol. Cum. (m³)
RILEVATO EST	4.73	31.28	3476.38

KEYPLAN CON TRACCE SEZIONI – Scala 1:500

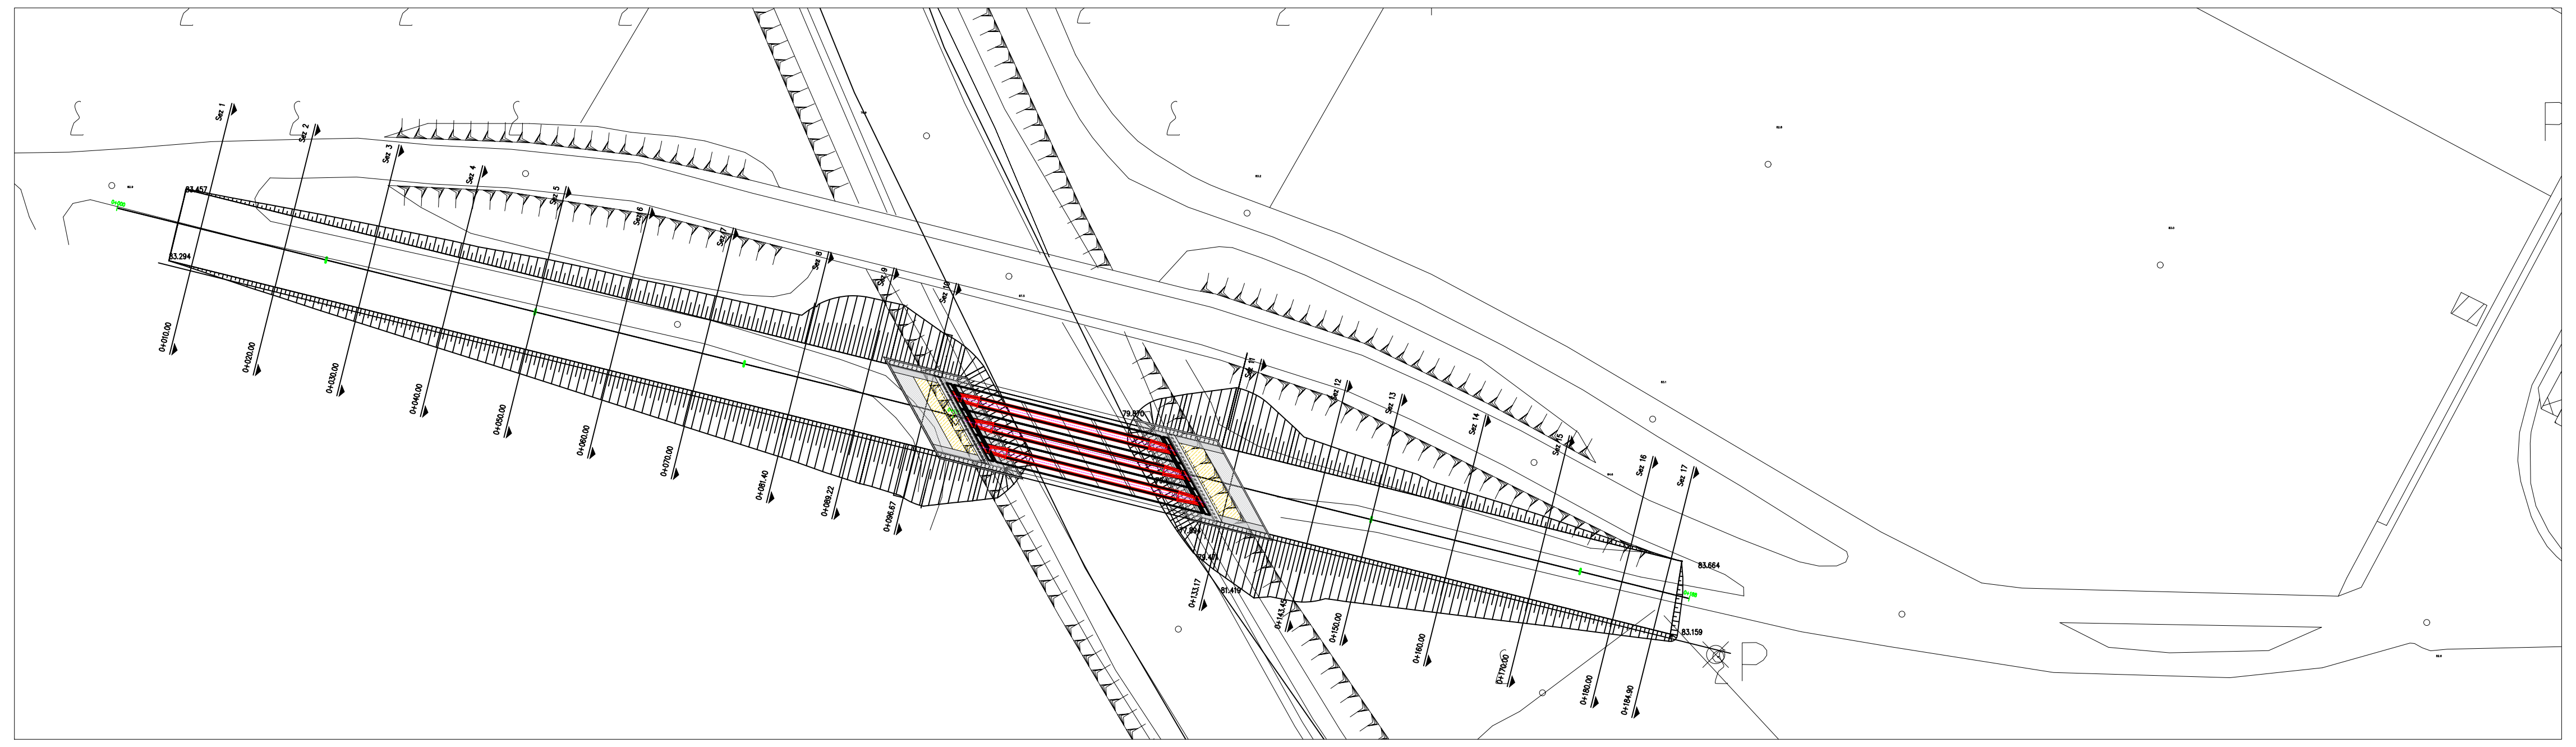

Riepilogo sterro/riporto

```
Nome             Fattore di sterro    Fattore di riporto    Area 2D          Sterro          Riporto           Netto
RILEVATO OVEST_  1.000                1.000                 1458.82m quad.   0.00 M. cub.    3593.84 M. cub.   3593.84 M. cub.<Riporto>
RILEVATO EST _   1.000                1.000                 997.23m quad.    0.00 M. cub.    2966.53 M. cub.   2966.53 M. cub.<Riporto>

Totali                                                      2456.05m quad.   0.00 M. cub.    6560.37 M. cub.   6560.37 M. cub.<Riporto>
```

Ministero delle Infrastrutture e dei Trasporti
FSC Fondo per lo Sviluppo e la Coesione
REGIONE CAMPANIA

PIANO OPERATIVO INFRASTRUTTURE FSC 2014-2020
PROGETTO FINANZIATO CON LA DELIBERAZIONE CIPE N.54/2016

Accordo Quadro triennale per l'Affidamento di Servizi di Ingegneria ed Architettura:

Progetto di fattibilità tecnica ed economica e/o progettaz. Definitiva e/o esecutiva e/o attività di supporto per l'esecuzione nella Regione Campania di interventi sui sistemi di mobilità ex Delib. G.R. 104/2018 -109/2018 e ss.mm.ii

Lotto n. 2 - CUP B49J18002160001 - CIG 7518817412

CONTRATTO ATTUATIVO: A.S.I. BENEVENTO
TITOLO INTERVENTO: REALIZZAZIONE DELLE INFRASTRUTTURE DELL'AGGLOMERATO INDUSTRIALE "VALLE TELESINA", SVILUPPATO NELL'AMBITO DEI TERRITORI COMUNALI DI PUGLIANELLO-SAN SALVATORE TELESINO-AMOROSI
CUP F31B17000400002
Responsabile del procedimento: Ing. Luigi Travaglione

PROGETTO DEFINITIVO

PROGETTAZIONE A CURA DEL RTI:

MANDATARIA:
rpa
ING. D. BONADIES
Via Strada del colle, 1A
06132 Perugia (PG)
P.Iva 02776790541

Sezione A N° A829
DOTTORE INGEGNERE DINO BONADIES

MANDANTI:
VAMS Ingegneria
ING. N. SARACA
Via A. Gramsci,34
00197 Roma (RM)
P.Iva 00987261005

ETS Engineering and Technical Services S.p.A.
ING. D. ROMANO
Via Masone, 5
24121 Bergamo (BG)
P.Iva 02141540167

Responsabile delle integrazioni fra le diverse prestazioni specialistiche: **ING. D. BONADIES**

Elaborato: ASIB_D_GR_15.09	Elaborati strutturali ponte Quaderno delle sezioni di progetto	data: FEBBRAIO 2022 scala: Varie

Codice Commessa: 19025

REV.	data	verificato	approvato
00	FEBBRAIO 2022		D. Bonadies

R.U.P. Arch. Paolo Freschi
Direttore dell'esecuzione del contratto: Ing. Umberto Pisapia

IL PRESENTE DOCUMENTO NON PUO' ESSERE RIPRODOTTO O COMUNICATO A TERZI SENZA PREVENTIVA AUTORIZZAZIONE SCRITTA