
LEGENDA

- Tratto di strada oggetto di intervento
- Muro esistente
- Gabbioni esistenti
- Tombini
- Zanella esistente
- Guardrail esistente
- Fosso di guardia
- Fosso di guardia in calcestruzzo
- Muro di progetto
- Ponte di progetto
- Guardrail di progetto
- Zanella di progetto

KEYPLAN

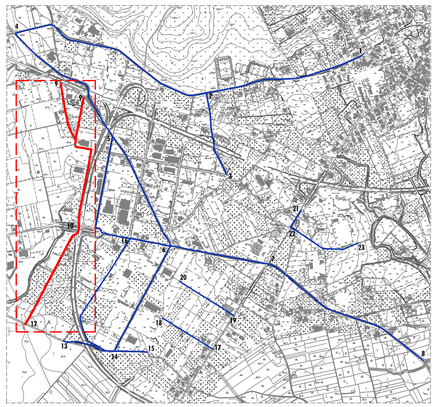

Ministero delle Infrastrutture e dei Trasporti

FSC Fondo per lo Sviluppo e la Coesione

REGIONE CAMPANIA

PIANO OPERATIVO INFRASTRUTTURE FSC 2014-2020
PROGETTO FINANZIATO CON LA DELIBERAZIONE CIPE N.54/2016

Accordo Quadro triennale per l'Affidamento di Servizi di Ingegneria ed Architettura:

Progetto di fattibilità tecnica ed economica e/o progettaz. Definitiva e/o esecutiva e/o attività di supporto per l'esecuzione nella Regione Campania di interventi sui sistemi di mobilità ex Delib. G.R. 104/2018 -109/2018 e ss.mm.ii

Lotto n. 2 - CUP B49J18002160001 - CIG 7518817412

CONTRATTO ATTUATIVO: A.S.I. BENEVENTO

TITOLO INTERVENTO: REALIZZAZIONE DELLE INFRASTRUTTURE DELL'AGGLOMERATO INDUSTRIALE "VALLE TELESINA", SVILUPPATO NELL'AMBITO DEI TERRITORI COMUNALI DI PUGLIANELLO-SAN SALVATORE TELESINO-AMOROSI

CUP F31B17000400002

Responsabile del procedimento: Ing. Luigi Travaglione

PROGETTO DEFINITIVO

PROGETTAZIONE A CURA DEL RTI:

MANDATARIA:

ING. D. BONADIES
Via Strada del colle, 1A
06132 Perugia (PG)
P.Iva 02776790541

MANDANTI:

VAMS ingegneria
ING. N. SARACA
Via A. Gramsci,34
00197 Roma (RM)
P.Iva 00887261005

ETI Engineering and Technical Services S.p.A.
ING. D. ROMANO
Via Masone, 5
24121 Bergamo (BG)
P.Iva 02141540167

Responsabile delle integrazioni fra le diverse prestazioni specialistiche: **ING. D. BONADIES**

Elaborato:		data: FEBBRAIO 2022
ASIB_D_GR_05.05	Planimetria stato di progetto_ Tratti: 9-10-12	scala: 1:1.000


Codice Commessa: 19025

REV.	data	verificato	approvato
00	FEBBRAIO 2022		D. Bonadies

R.U.P. Arch. Paolo Freschi — Direttore dell'esecuzione del contratto: Ing. Umberto Pisapia

IL PRESENTE DOCUMENTO NON PUO' ESSERE RIPRODOTTO O COMUNICATO A TERZI SENZA PREVENTIVA AUTORIZZAZIONE SCRITTA

PLANIMETRIA STATO DI PROGETTO _ TRATTI 9-10-12

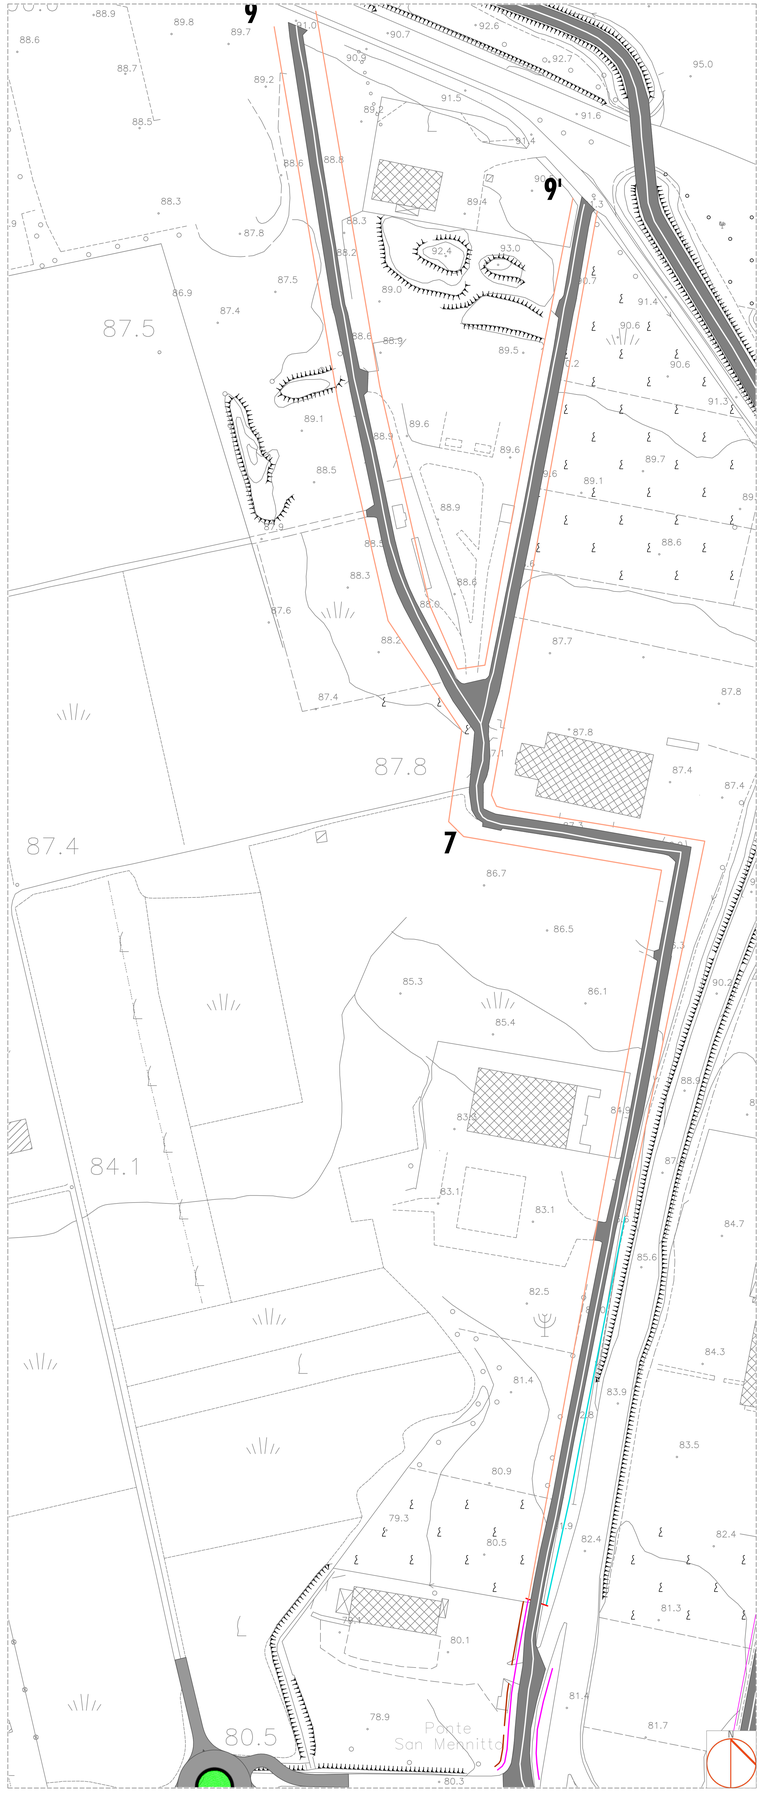

PLANIMETRIA STATO DI FATTO _ TRATTI 10-12-13-14-15-16-17-18-19-20-21-22-23-24-25-26-27-28-29-30-31-32-33-34-35-36-37-38-39-40-41

