



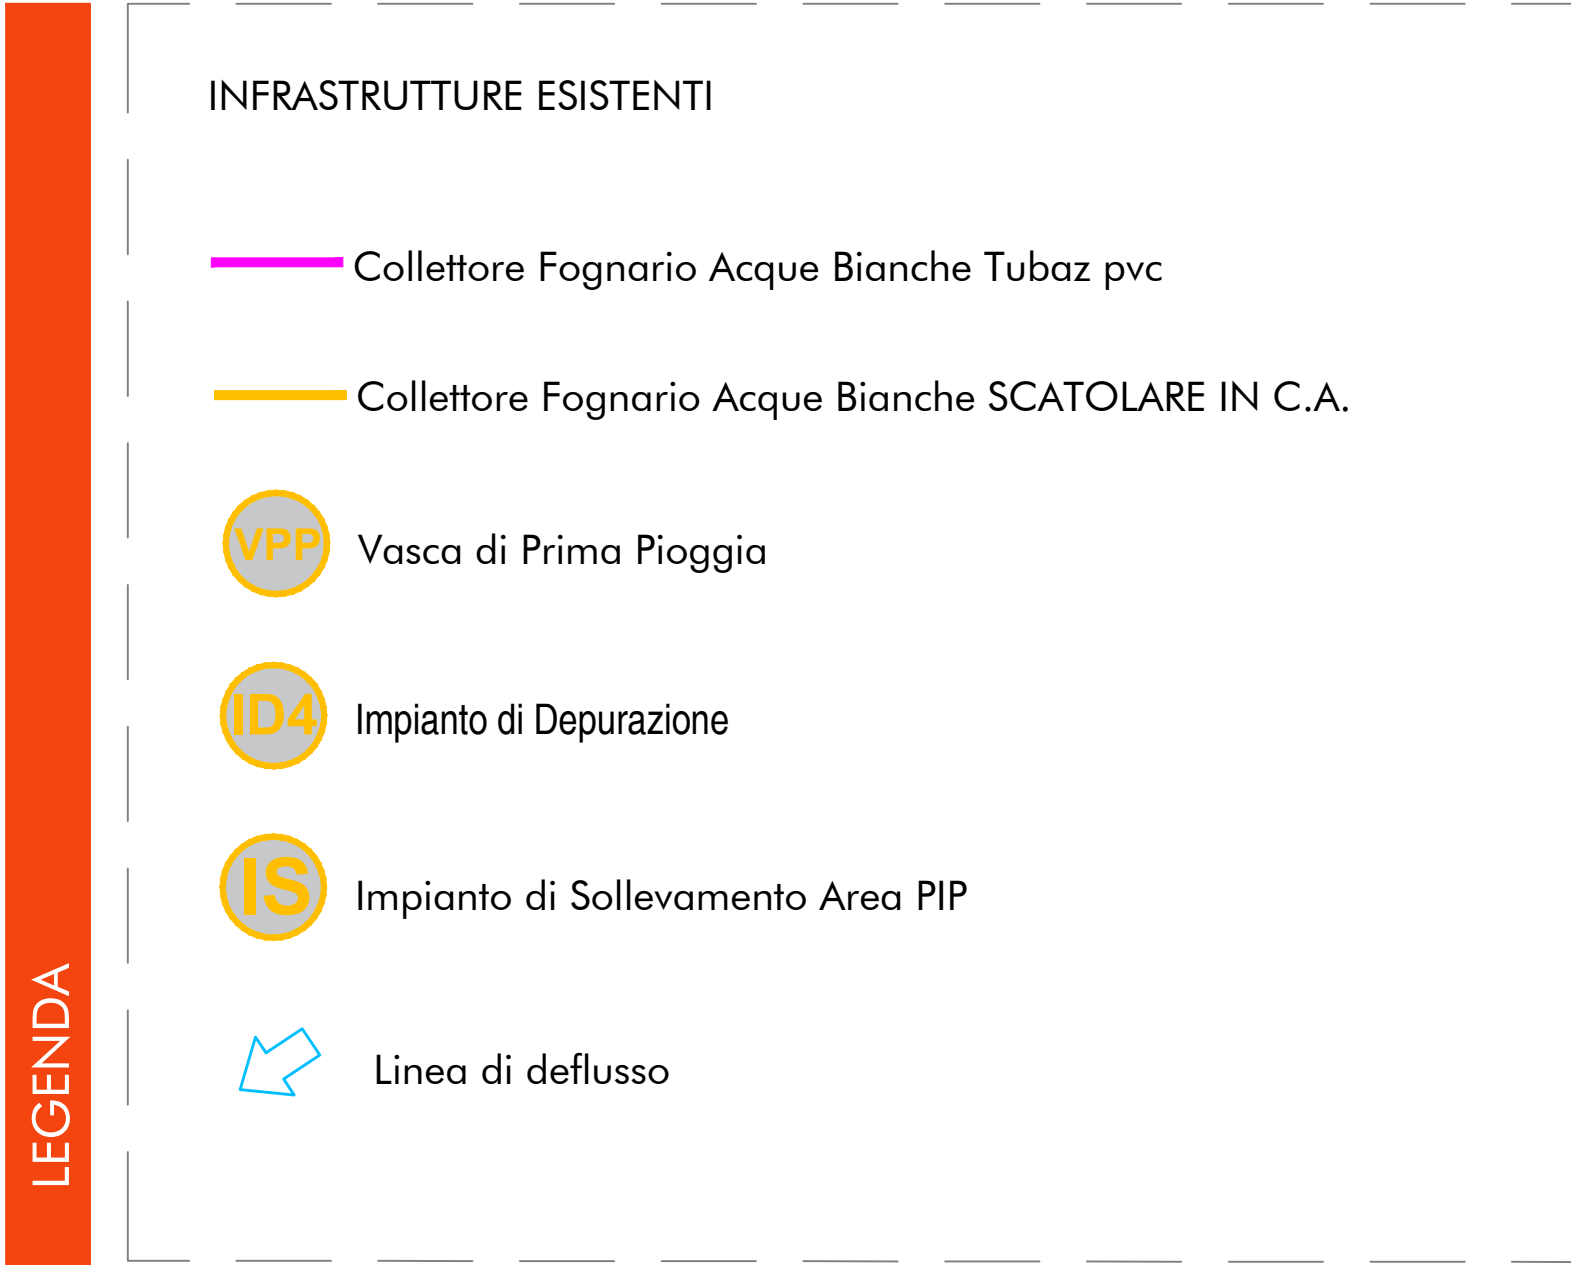

PIANO OPERATIVO INFRASTRUTTURE FSC 2014-2020 PROGETTO FINANZIATO CON LA DELIBERAZIONE CIPE N.54/2016					
Accordo Quadro triennale per l'Affidamento di Servizi di Ingegneria ed Architettura:					
Progetto di fattibilità tecnica ed economica e/o progettaz. Definitiva e/o esecutiva e/o attività di supporto per l'esecuzione nella Regione Campania di interventi sui sistemi di mobilità ex Delib. G.R. 104/2018 -109/2018 e ss.mm.ii					
Lotto n. 2 - CUP B49J18002160001 - CIG 7518817412					
CONTRATTO ATTUATIVO: A.S.I. BENEVENTO					
TITOLO INTERVENTO: REALIZZAZIONE DELLE INFRASTRUTTURE DELL'AGGLOMERATO INDUSTRIALE "VALLE TELESINA", SVILUPPATO NELL'AMBITO DEI TERRITORI COMUNALI DI PUGLIANELLO-SAN SALVATORE TELESINO-AMOROSI					
CUP F31B17000400002 Responsabile del procedimento: Ing. Luigi Travaglione					
PROGETTO DEFINITIVO PROGETTAZIONE A CURA DEL RTI:					
MANDATARIA:		MANDANTI:			
ING. D. BONADIES Via Strada del colle, 1A 06132 Perugia (PG) P.iva 02776790541		VAMS Ingegneria Via A. Gramsci, 34 00197 Roma (RM) P.iva 00987281005		ING. N. SARACA Via A. Gramsci, 34 00197 Roma (RM) P.iva 00987281005	
		ING. D. ROMANO Via Masone, 5 24121 Bergamo (BG) P.iva 02141540167			
Responsabile delle integrazioni fra le diverse prestazioni specialistiche: ING. D. BONADIES					
Elaborato:		Stato di fatto - Planimetria sottoservizi_Rete acque bianche Foglio 2		data: FEBBRAIO 2022	
ASIB_D_GR_05.02				scala: 1:2.000	
Codice Commessa: 19025					
REV.		data		verificato	
00		FEBBRAIO 2022		D. Bonadies	
R.U.P. Arch. Paolo Freschi		Direttore dell'esecuzione del contratto: Ing. Umberto Pisapia			
IL PRESENTE DOCUMENTO NON PUO' ESSERE RIPRODOTTO O COMUNICATO A TERZO SENZA PREVENTIVA AUTORIZZAZIONE SCRITTA					

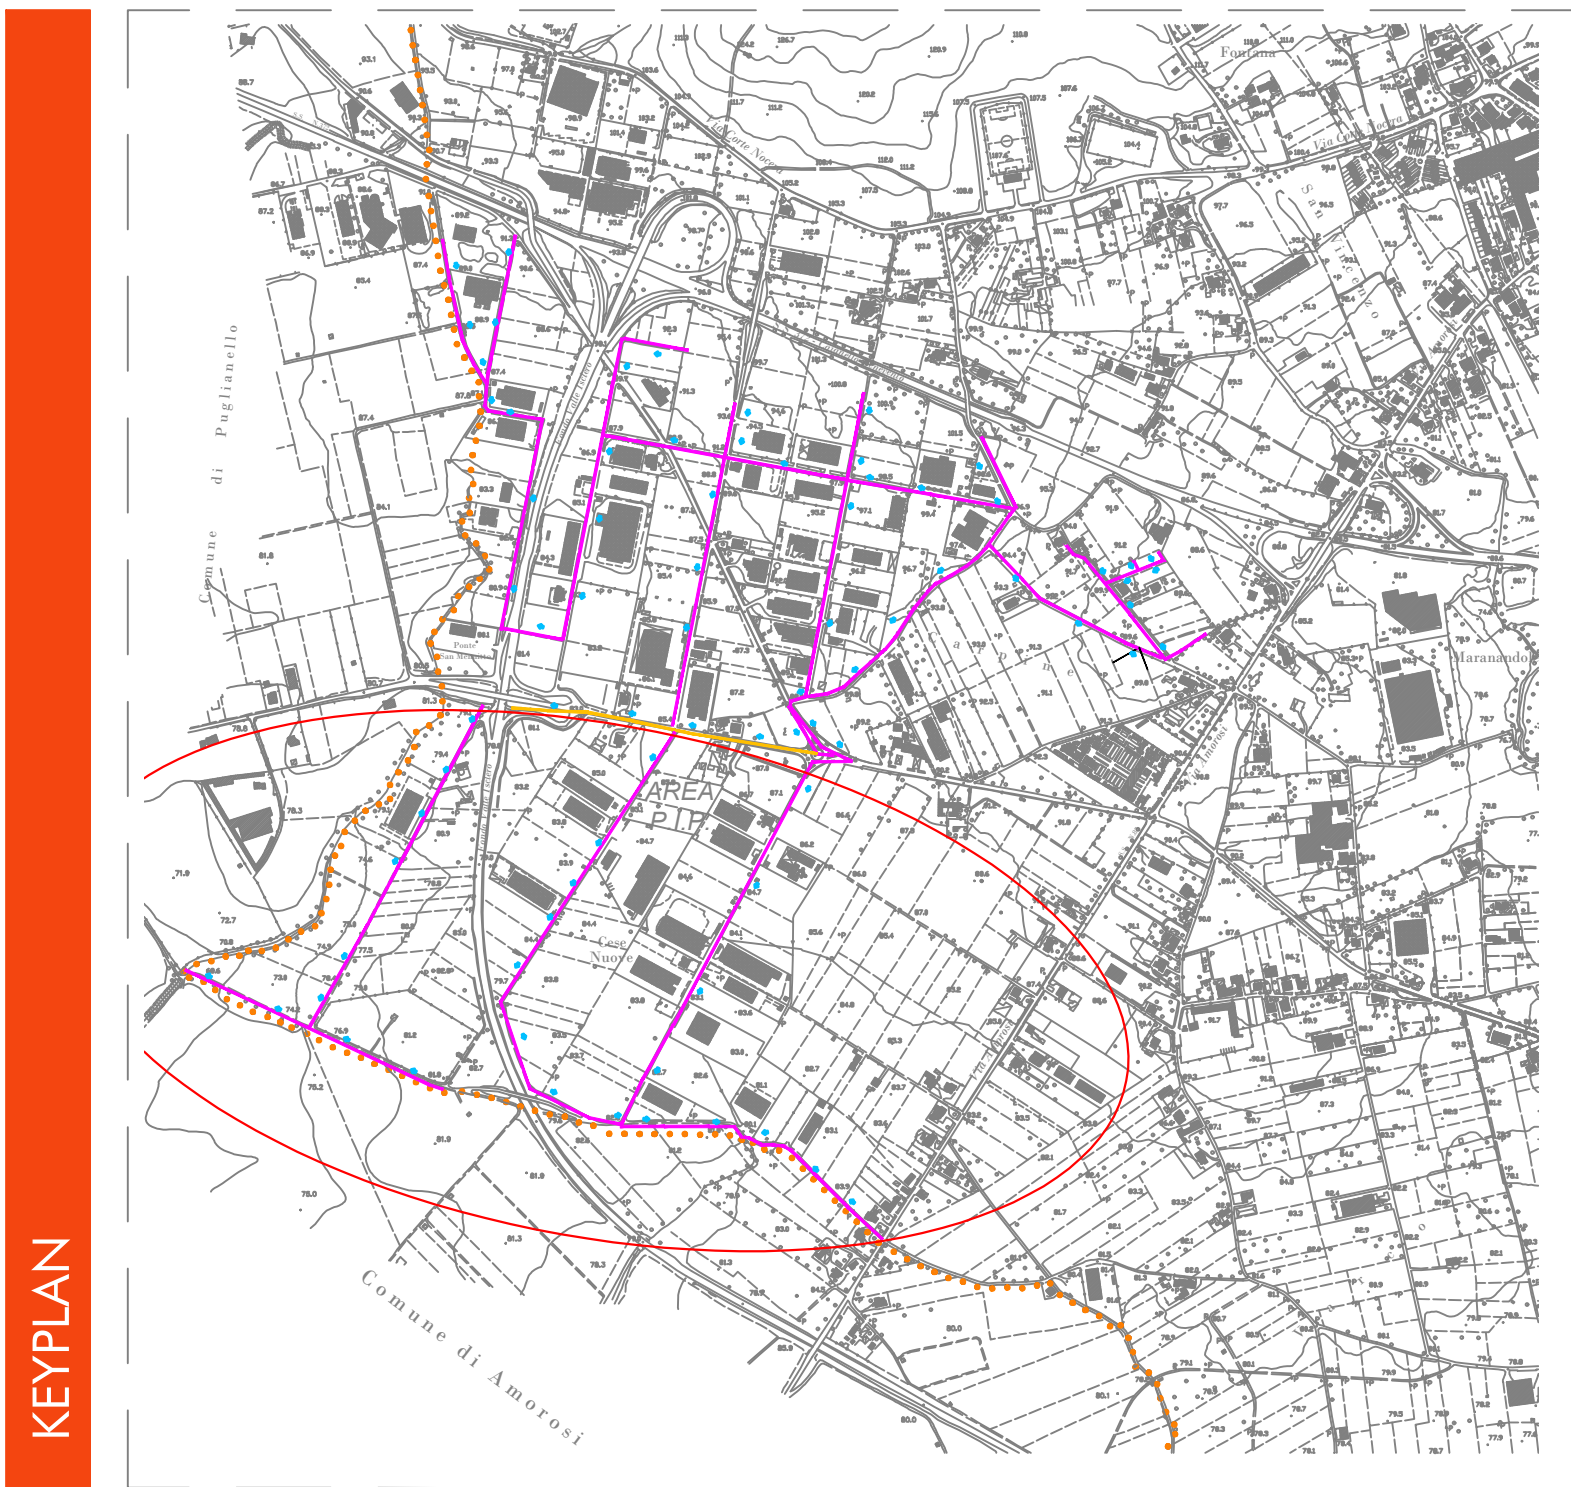