



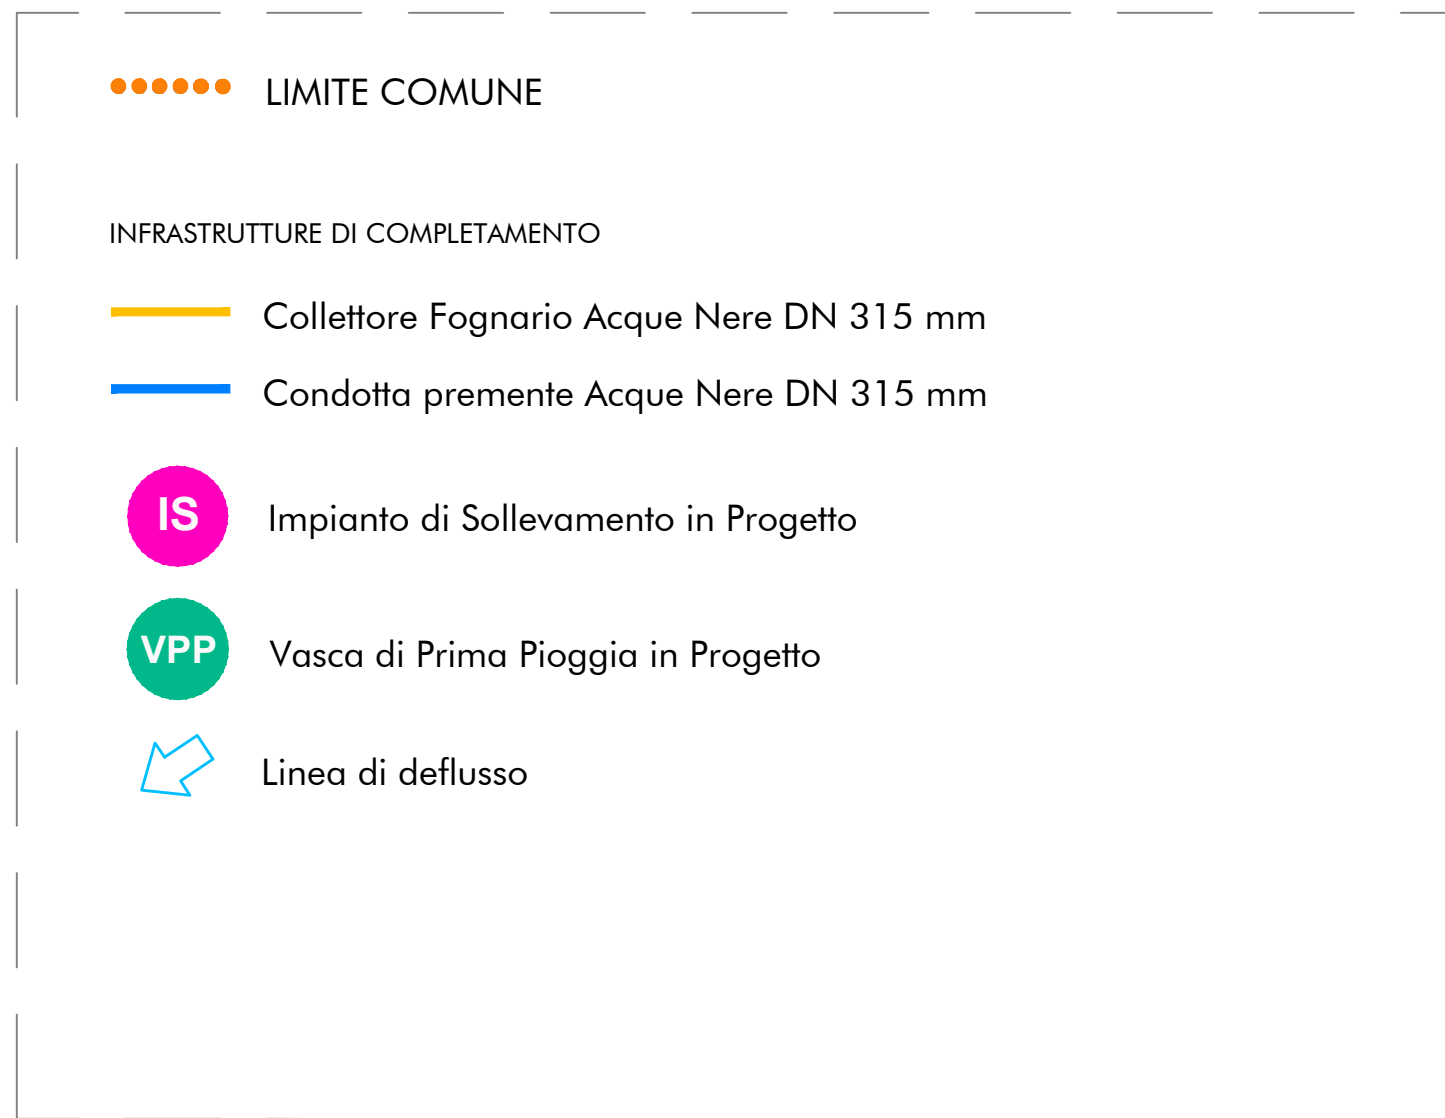

 Ministero delle Infrastrutture e dei Trasporti		 FSC Fondo per lo Sviluppo e la Coesione		 REGIONE CAMPANIA	
PIANO OPERATIVO INFRASTRUTTURE FSC 2014-2020 PROGETTO FINANZIATO CON LA DELIBERAZIONE CIPE N.54/2016					
Accordo Quadro triennale per l'Affidamento di Servizi di Ingegneria ed Architettura:					
Progetto di fattibilità tecnica ed economica e/o progettaz. Definitiva e/o esecutiva e/o attività di supporto per l'esecuzione nella Regione Campania di interventi sui sistemi di mobilità ex Delib. G.R. 104/2016 -109/2018 e ss.mm.ii					
Lotto n. 2 - CUP B49J18002160001 - CIG 7518817412					
CONTRATTO ATTUATIVO: A.S.I. BENEVENTO TITOLO INTERVENTO: REALIZZAZIONE DELLE INFRASTRUTTURE DELL'AGGLOMERATO INDUSTRIALE "VALLE TELESINA", SVILUPPATO NELL'AMBITO DEI TERRITORI COMUNALI DI PUGLIANELLO-SAN SALVATORE TELESINO-AMOROSI CUP F31B17000400002 Responsabile del procedimento: Ing. Luigi Travagione					
PROGETTO DEFINITIVO PROGETTAZIONE A CURA DEL RTI:					
MANDATARIA:		MANDANTI:			
 ING. D. BONADIES Via Strada del sole, 1A 06132 Perugia (PG) P.Iva 02776790541		 ING. N. SARACA Via A. Gramsci, 34 00197 Roma (RM) P.Iva 00987261005			
				ING. D. ROMANO Via Massone, 5 24121 Bergamo (BG) P.Iva 02411540167	
Responsabile delle integrazioni fra le diverse prestazioni specialistiche: ING. D. BONADIES					
Elaborato: ASIB_D_GR_08.05		Stato di progetto - Planimetria sottoservizi_Rete acque nere Tratti 8-14		data: FEBBRAIO 2022 scala: 1:1.000	
Codice Commessa: 19025					
REV. 00		data FEBBRAIO 2022		verificato 	
				approvato D. Bonadies	
R.U.P. Arch. Paolo Freschi			Direttore dell'esecuzione del contratto: Ing. Umberto Pisapia		
IL PRESENTE DOCUMENTO NON PUO' ESSERE RIPRODOTTO O COMUNICATO A TERZI SENZA PREVENTIVA AUTORIZZAZIONE SCRITTA					

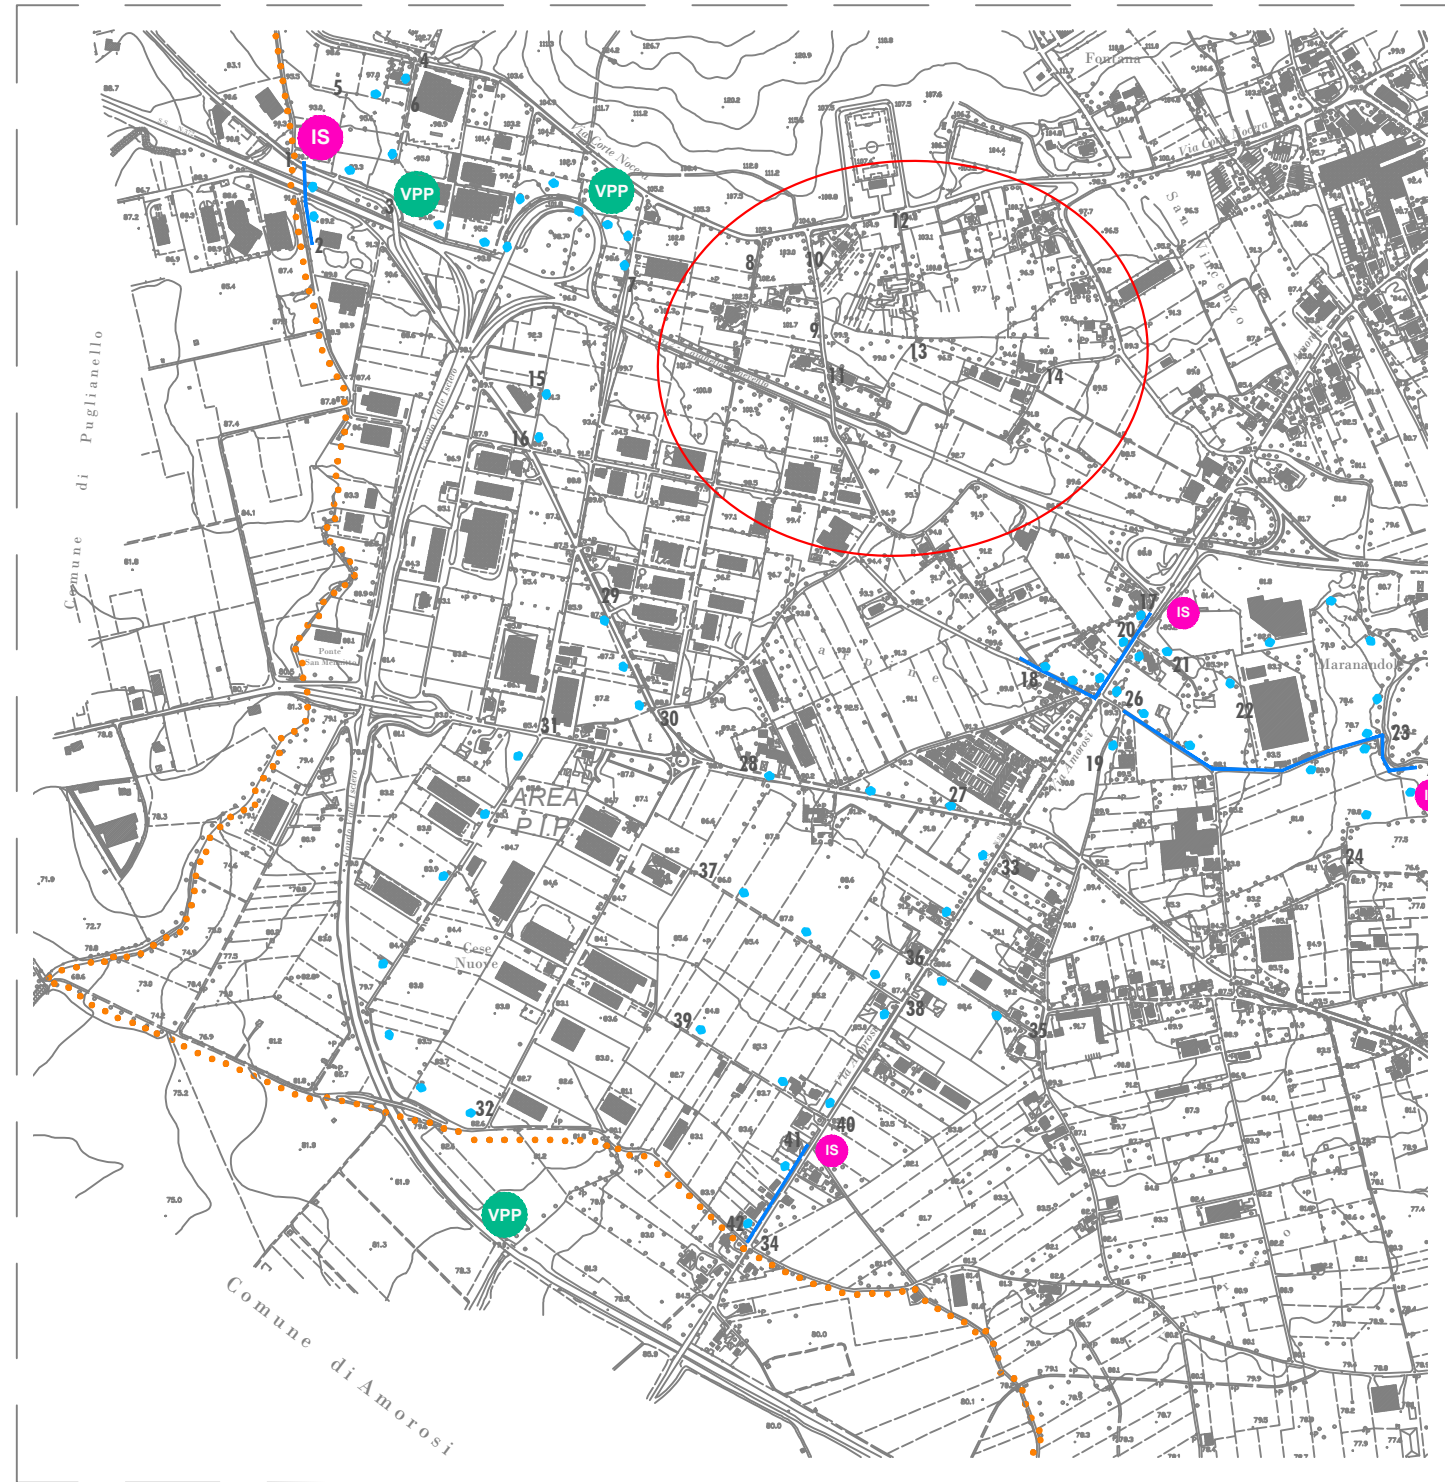