


LEGENDA

	Tratto di strada oggetto di intervento
	Figura II 82/A art. 122 Nuovo Codice della Strada
	Figura II 36 art. 106 Nuovo Codice della Strada
	Figura II 84 art. 122 Nuovo Codice della Strada
	Figura II 472 art. 177 Nuovo Codice della Strada
	Figura II 50 art. 116 Nuovo Codice della Strada
	Figura II 27 art. 96 Nuovo Codice della Strada
	Figura II 13 art. 88 Nuovo Codice della Strada

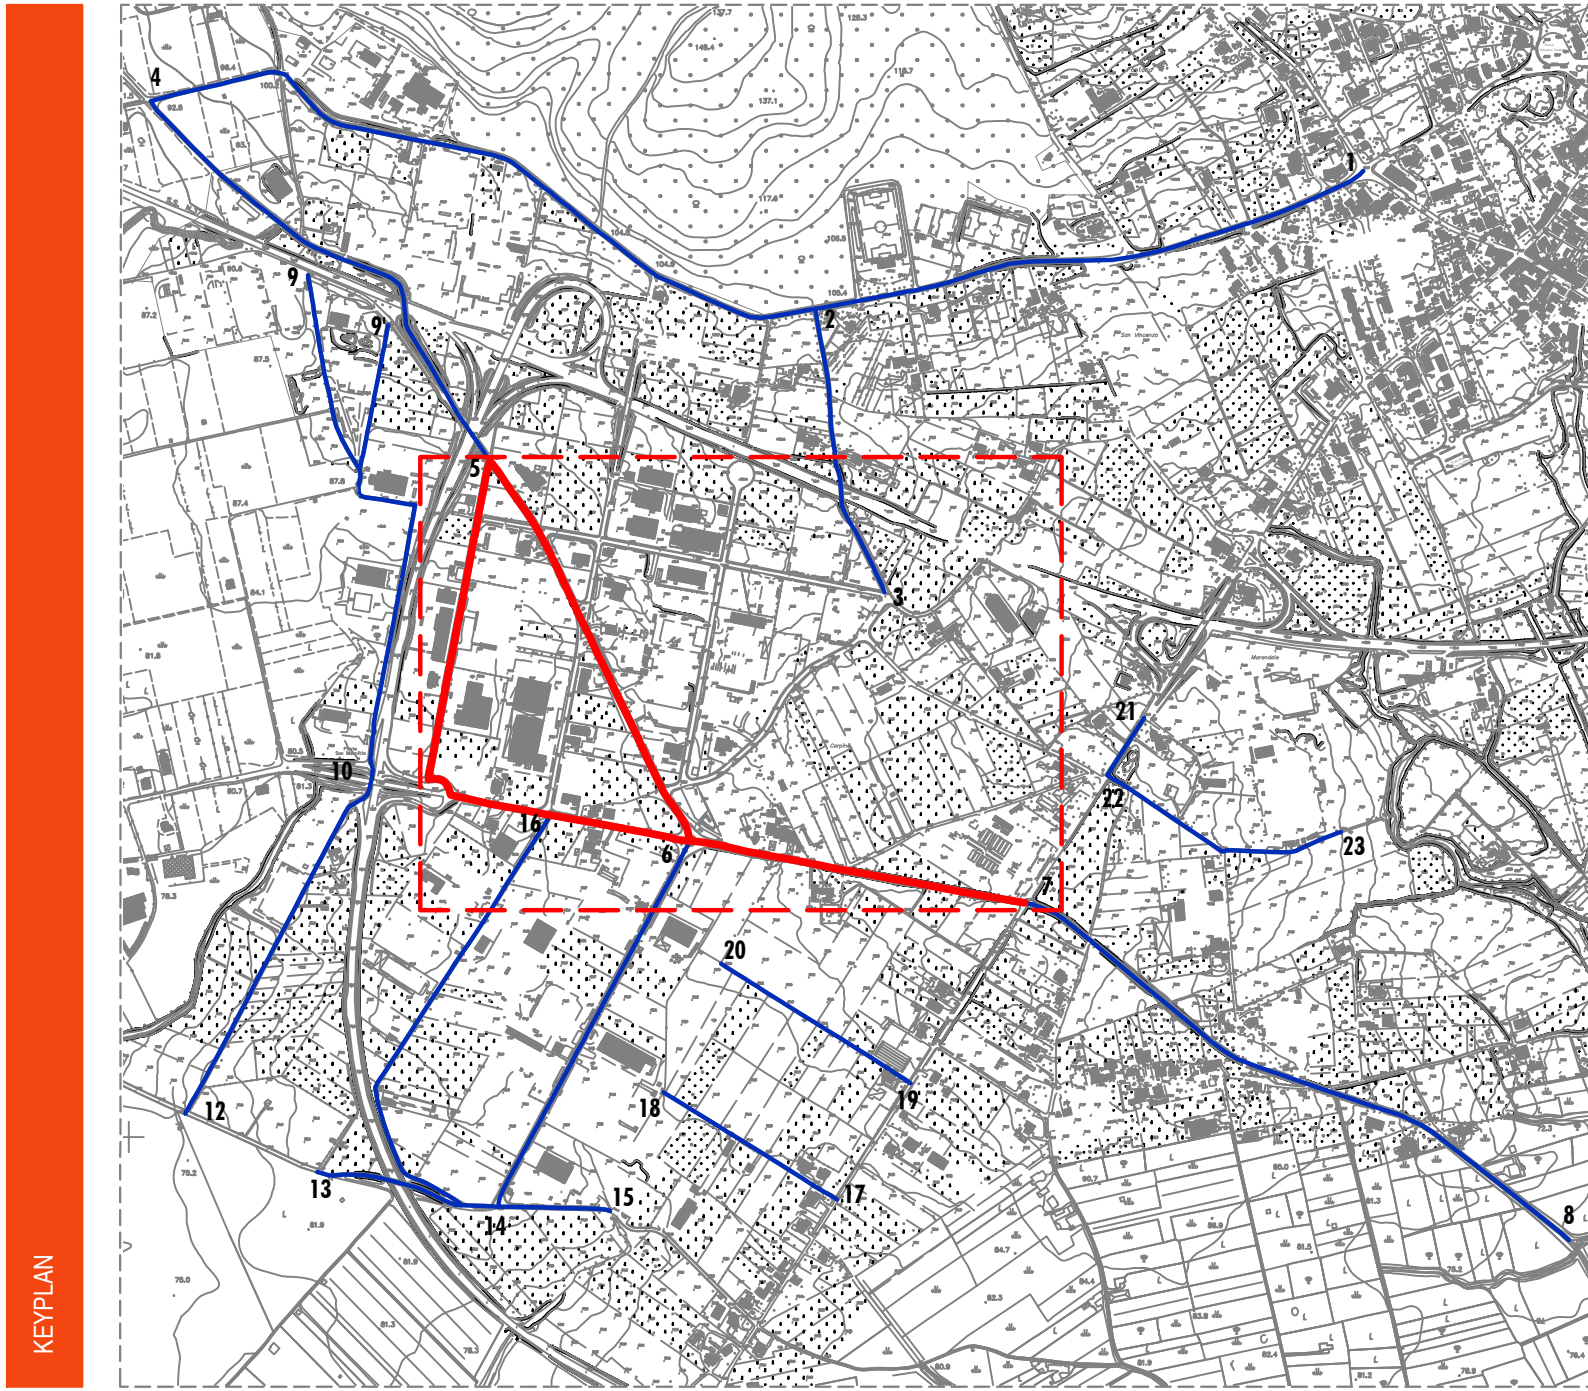

PIANO OPERATIVO INFRASTRUTTURE FSC 2014-2020

PROGETTO FINANZIATO CON LA DELIBERAZIONE CIPE N.54/2016

Accordo Quadro triennale per l'Affidamento di Servizi di Ingegneria ed Architettura:

Progetto di fattibilità tecnica ed economica e/o progettaz. Definitiva e/o esecutiva e/o attività di supporto per l'esecuzione nella Regione Campania di interventi sui sistemi di mobilità ex Delib. G.R. 104/2016 - 158/2016 e ss.mm.ii

Lotto n. 2 - CUP B49J18002160001 - CIG 751817412

CONTRATTO ATTUATIVO: A.S.I. BENEVENTO

TITOLO INTERVENTO: REALIZZAZIONE DELLE INFRASTRUTTURE DELL'AGGLOMERATO INDUSTRIALE "VALLE TELESINA", SVILUPPATO NELL'AMBITO DEI TERRITORI COMUNALI DI PUGLIANELLO-SAN SALVATORE TELESINO-AMOROSI

CUP F3J1B7000400002

Responsabile del procedimento: Ing. Luigi Travaglione

PROGETTO DEFINITIVO

PROGETTAZIONE A CURA DEL RTI:

MANDATARIA:

ING. D. BONADIES

Via S. Maria del Colle, 1A

06132 Perugia (PG)

P.Iva 02776790541

MANDANTI:

ING. N. SARACA

Via A. Gramsci, 34

00197 Roma (RM)

P.Iva 09087261055

ING. D. ROMANO

Via Massimo, 5

04125 Bergamo (BG)

P.Iva 0241540167

Responsabile delle integrazioni fra le diverse prestazioni specialistiche: ING. D. BONADIES

Elaborato:

ASIB_D_GR_09.03

data:

FEBBRAIO 2022

scala:

1:1.000

Codice Commessa:

19025

REV.

00

data:

FEBBRAIO 2022

verificato:

D. Bonadies

approvato:

D. Bonadies

R.U.P. Arch. Paolo Freschi

Direttore dell'esecuzione del contratto: Ing. Umberto Pisapia

IL PRESENTE DOCUMENTO NON PUO' ESSERE RIPRODOTTO O COMUNICATO A TERZI SENZA PREVENTIVA AUTORIZZAZIONE SCRITTA

5

3

16

6

7

PLANIMETRIA STATO DI PROGETTO - TRATTO 5-16-6, 5-6-7