LEGENDA

▬	M_01	Parete perimetrale con rivestimento in lamiera grecata
▬	T_01	Tramezzo interno
▬	T_02	Tramezzo interno per impianti
▬	S_01	Solaio controterra
▬	S_02	Solaio di copertura con lamiera
▬	S_03	Solaio di copertura con finitura a verde

STATO DI PROGETTO | Piano terra_scala 1:100

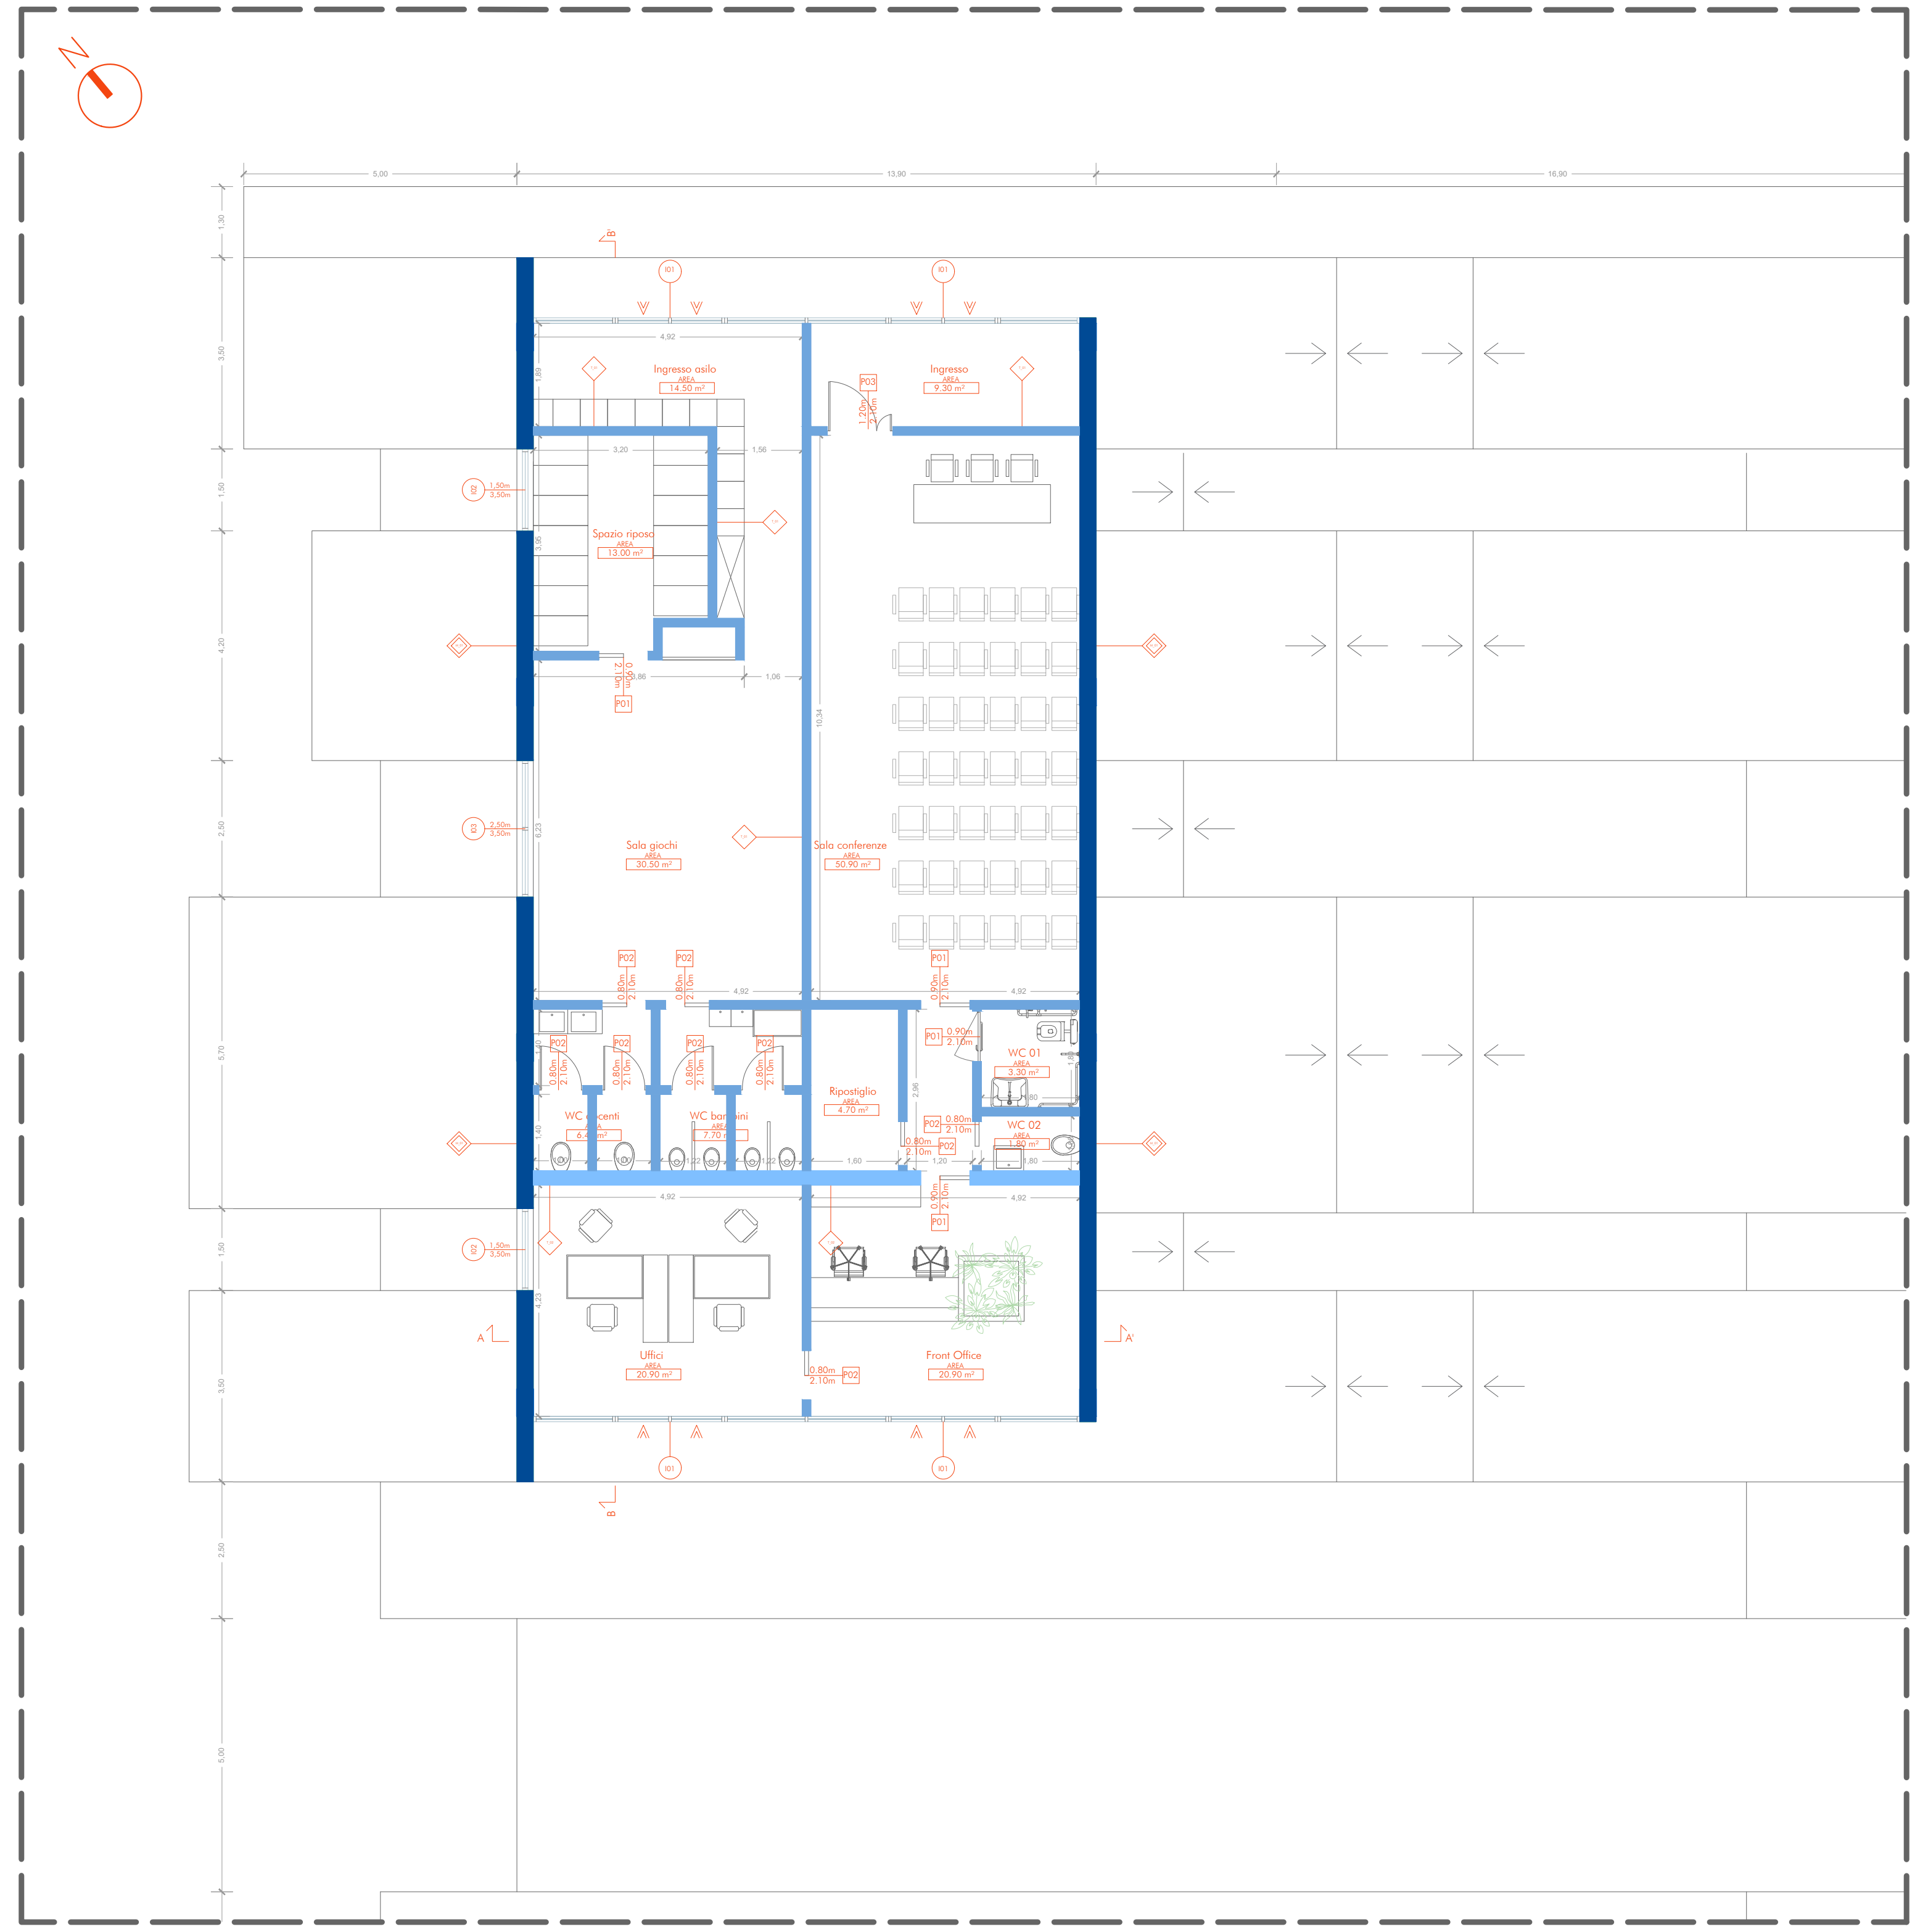

STATO DI PROGETTO | Sezioni_scala 1:100

SEZIONE B-B'

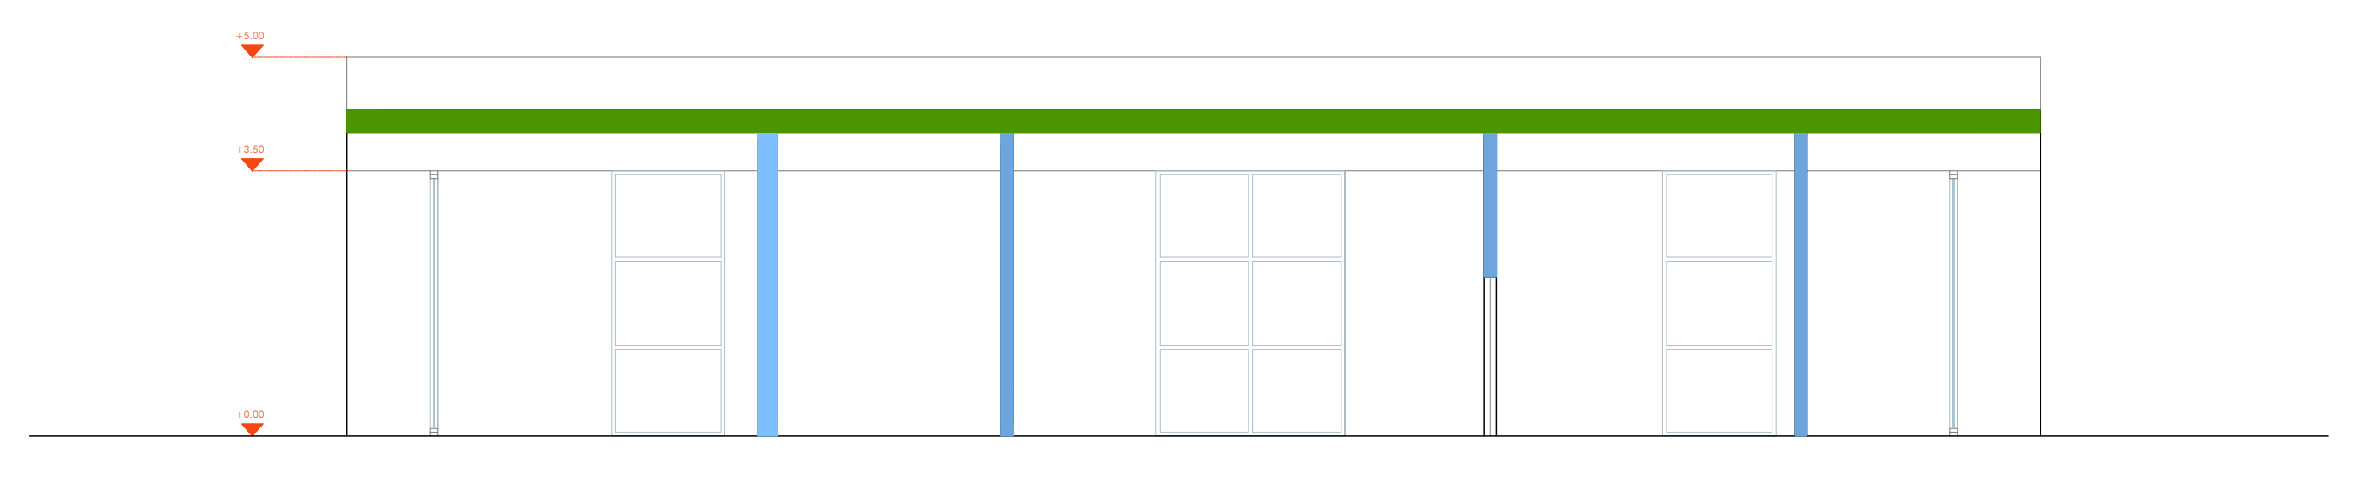

SEZIONE A-A'

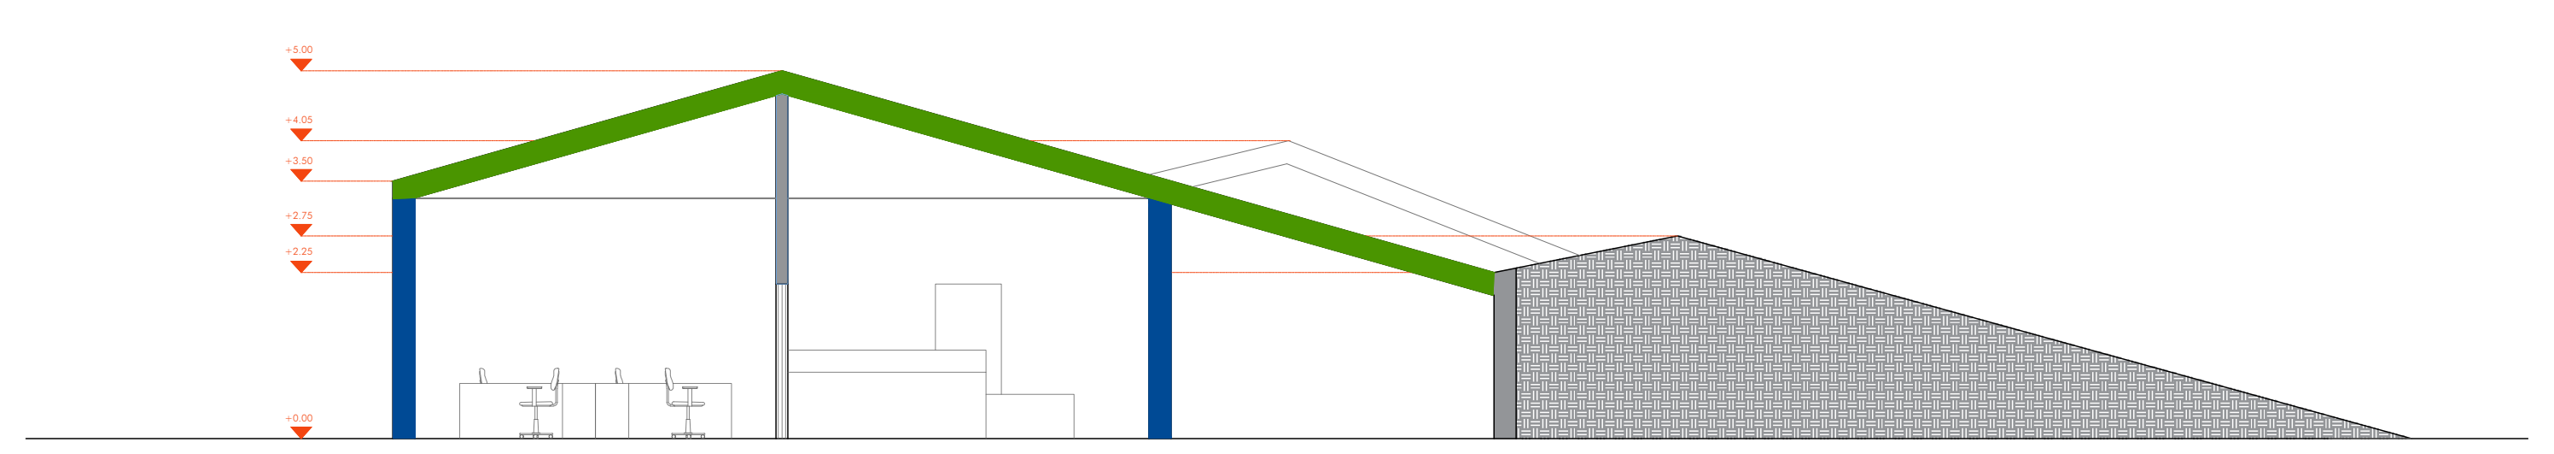

STATO DI PROGETTO | Abaco murature e solaio_scala 1:10

T_01 TRAMEZZO INTERNO

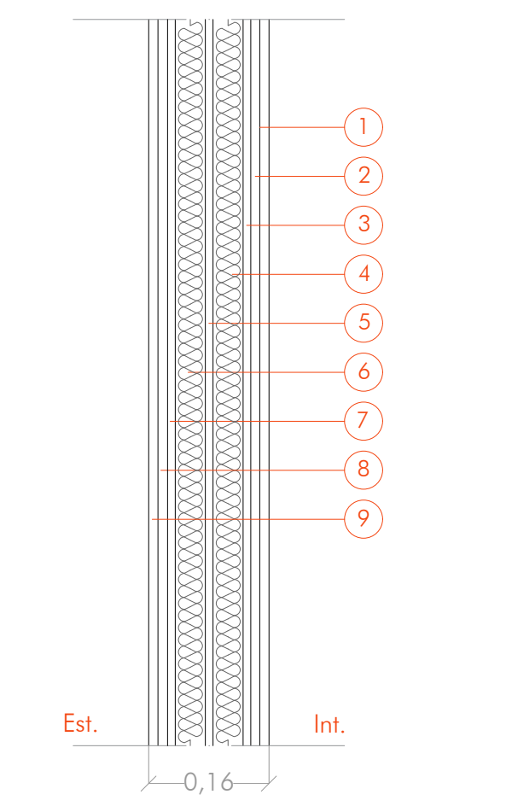

1) Lastra in cartongesso - sp. 12,5mm
2) Lastra in cartongesso - sp. 12,5mm
3) Camera d'aria - sp. 10mm
4) Isolante in lana di roccia - sp. 40mm
5) Camera d'aria - sp. 10mm
6) Isolante in lana di roccia - sp. 40mm
7) Camera d'aria - sp. 10mm
8) Lastra in cartongesso - sp. 12,5mm
9) Lastra in cartongesso - sp. 12,5mm

T_02 TRAMEZZO INTERNO PER IMPIANTI

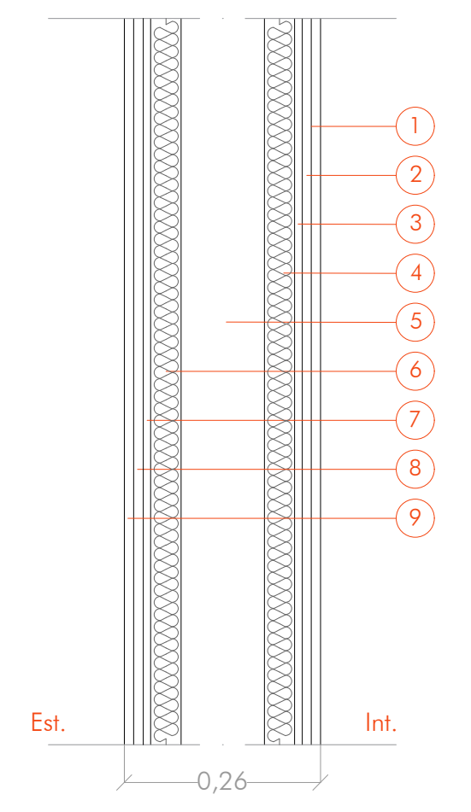

1) Lastra in cartongesso - sp. 12,5mm
2) Lastra in cartongesso - sp. 12,5mm
3) Camera d'aria - sp. 10mm
4) Isolante in lana di roccia - sp. 40mm
5) Camera d'aria - sp. 110mm
6) Isolante in lana di roccia - sp. 40mm
7) Camera d'aria - sp. 10mm
8) Lastra in cartongesso - sp. 12,5mm
9) Lastra in cartongesso - sp. 12,5mm

M_01 PARETE PERIMETRALE CON RIVESTIMENTO IN LAMIERA

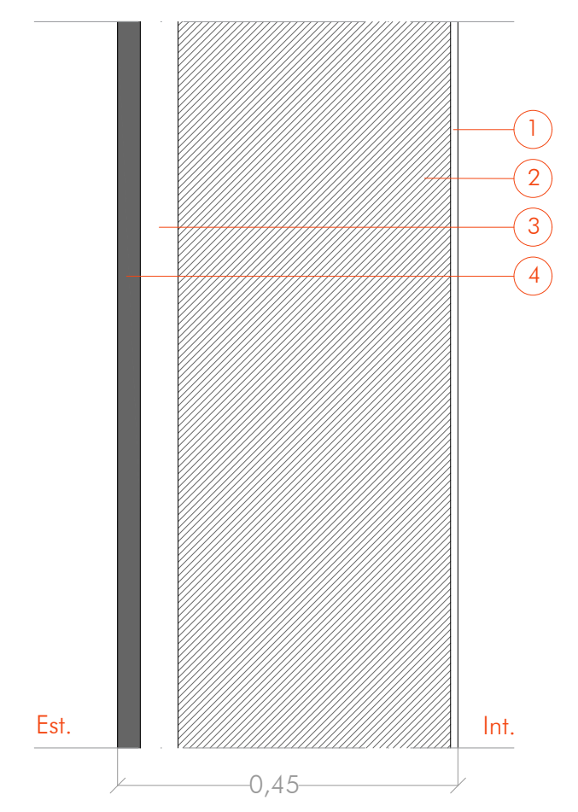

1) Intonaco interno - sp. 10mm
2) Blocco in cls areato - sp. 360mm
3) Sottostrutura metallica - sp. 50mm
4) Rivestimento in lamiera grecata coibentata - sp 28mm

S_01 SOLAIO CONTROTERRA

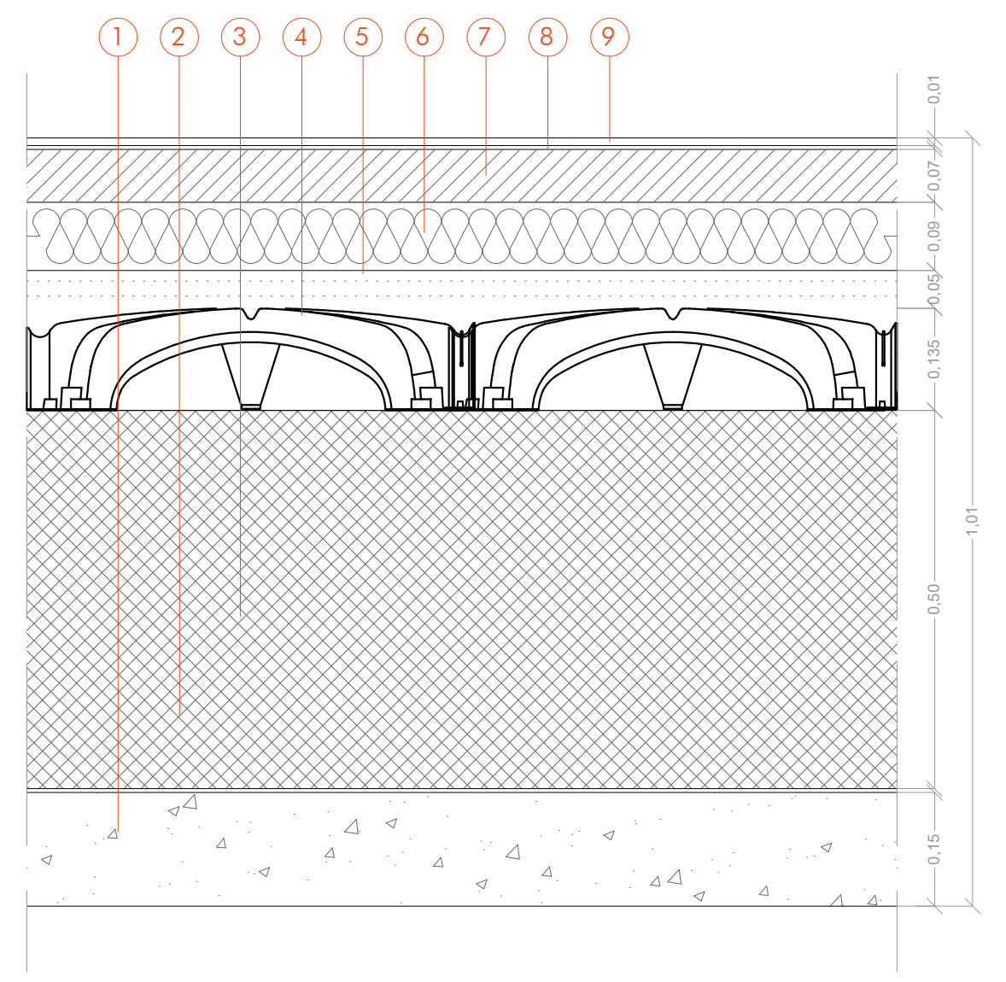

1) Magrone - sp. 150mm
2) Guaina - sp. 5mm
3) Platea di fondazione in c.a. - sp. 500mm
4) Igloo - sp. 135mm
5) Soletta con rete - sp. 50mm
6) Isolante in poliuretano espanso - sp.90mm
7) Massetto per impianti - sp. 70 mm
8) Colla - sp. 5mm P.I. o
9) Pavimentazione in gres - sp 10mm - P.I. o
   Pavimentazione in legno - sp 15mm - P.T.

S_02 SOLAIO DI COPERTURA CON LAMIERA

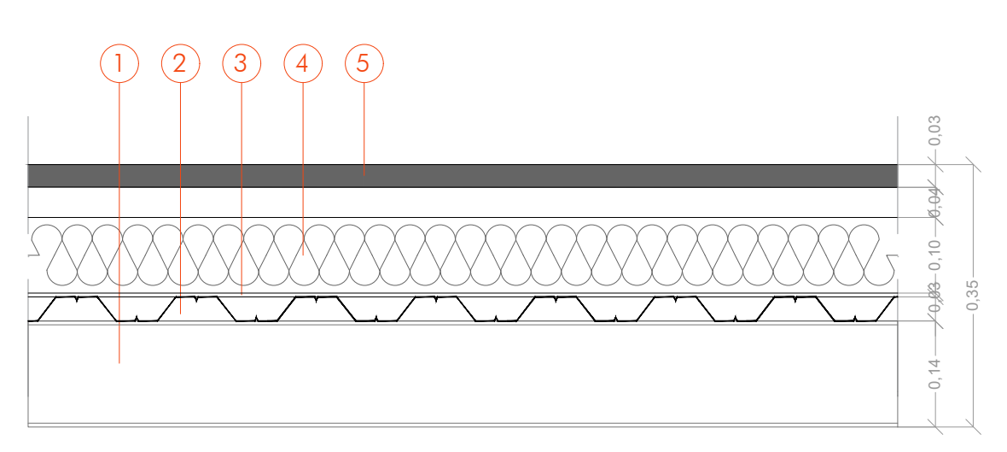

1) Trave IPE - sp. 140mm
2) Lamiera grecata - h. 30mm
3) Barriera al vapore - sp. 5mm
4) Pannello isolante in poliuretano con correntino metallico - sp. 100+40mm
5) Rivestimento in lamiera grecata coibentata - sp. 28mm

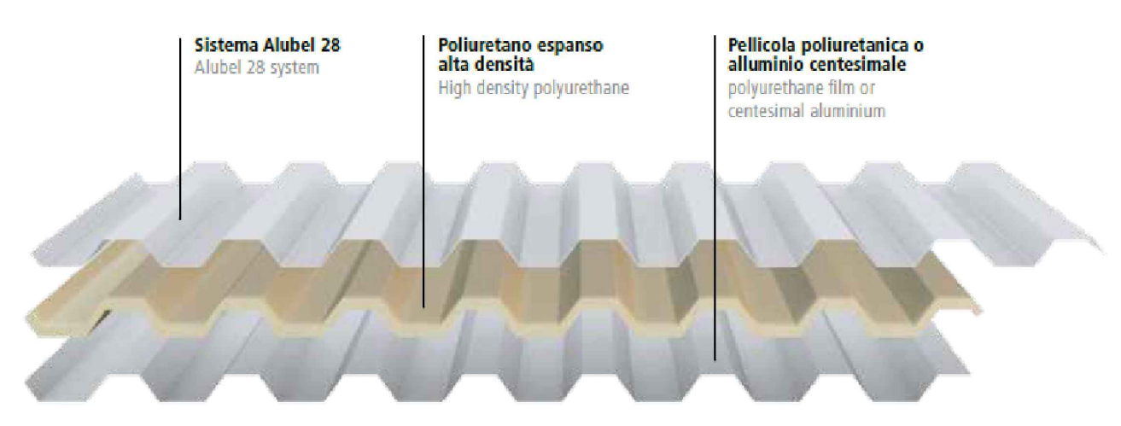
Sistema Alubel 28
Alubel 28 system
Poliuretano espanso alta densità
High density polyurethane
Pellicola poliuretanica o alluminio centesimale
polyurethane film or centesimal aluminium

S_03 SOLAIO DI COPERTURA CON FINITURA A VERDE

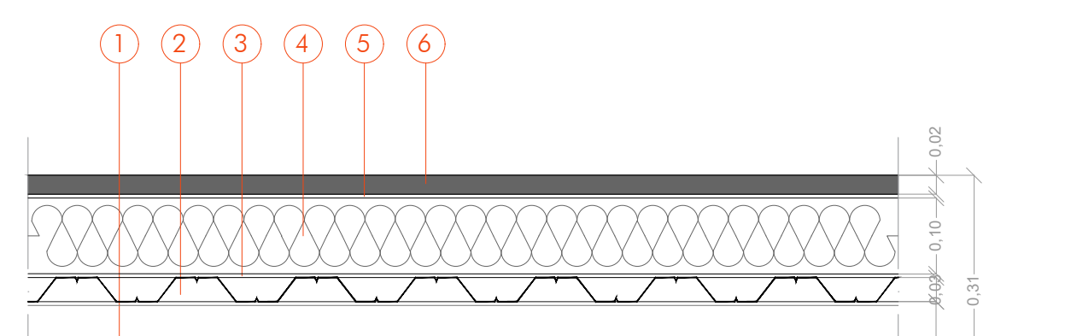

1) Trave IPE - sp. 140mm
2) Lamiera grecata - h. 30mm
3) Barriera al vapore - sp. 5mm
4) Pannello isolante in poliuretano - sp. 100mm
5) Guaina impermabilizzante - sp. 5mm
6) Rivestimento in lamiera grecata coibentata - sp. 28mm

Modello: **Leaf**
Codice prodotto: **RL19_01M10**
Acquisti minimi: **Scatola da 16 o 32 pz**
Dimensioni prodotto: **53 x 53 x H 2,5 cm**
Peso del prodotto: **1,6 Kg/pz**

STATO DI PROGETTO | Abaco degli infissi esterni_scala 1:20

P 01 PORTA INTERNA

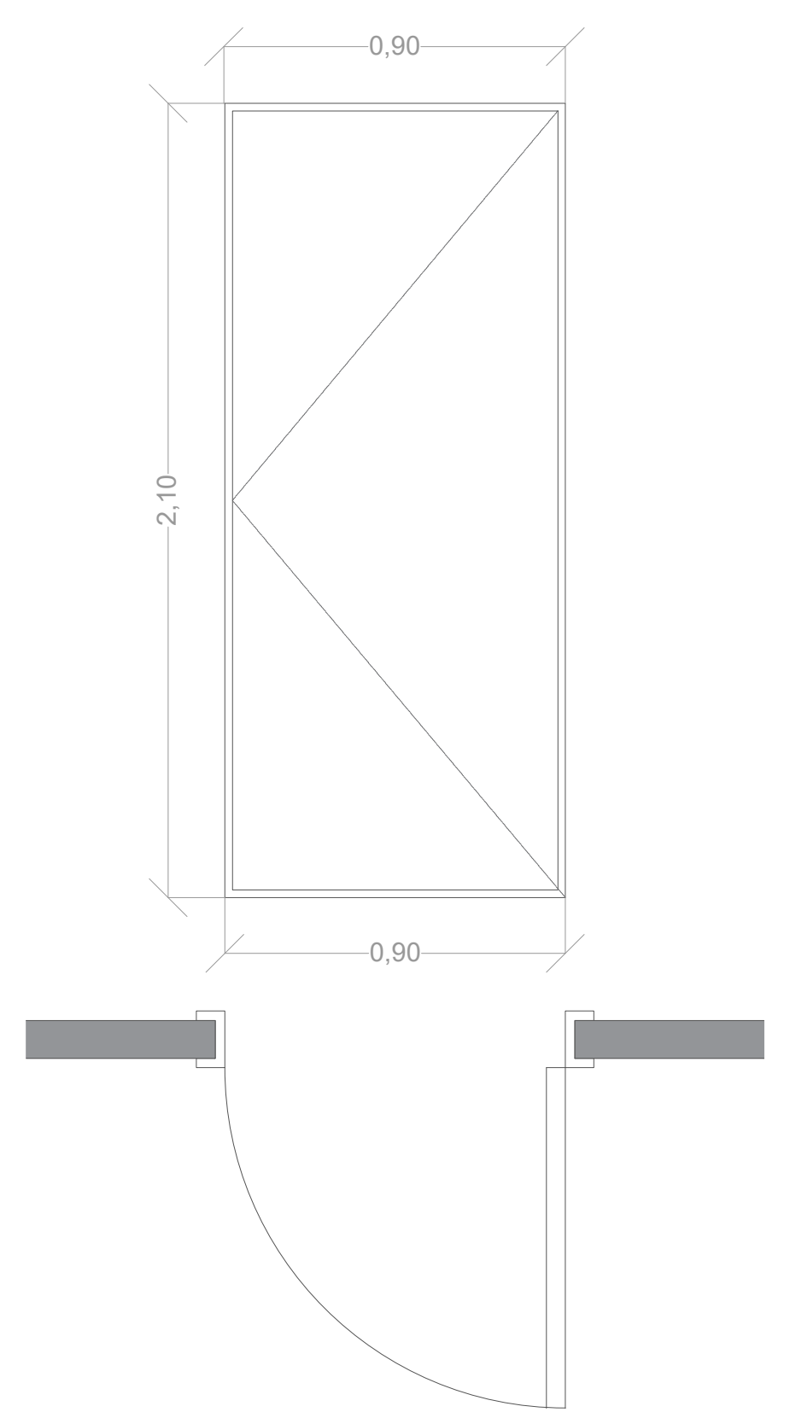

P 02 PORTA INTERNA

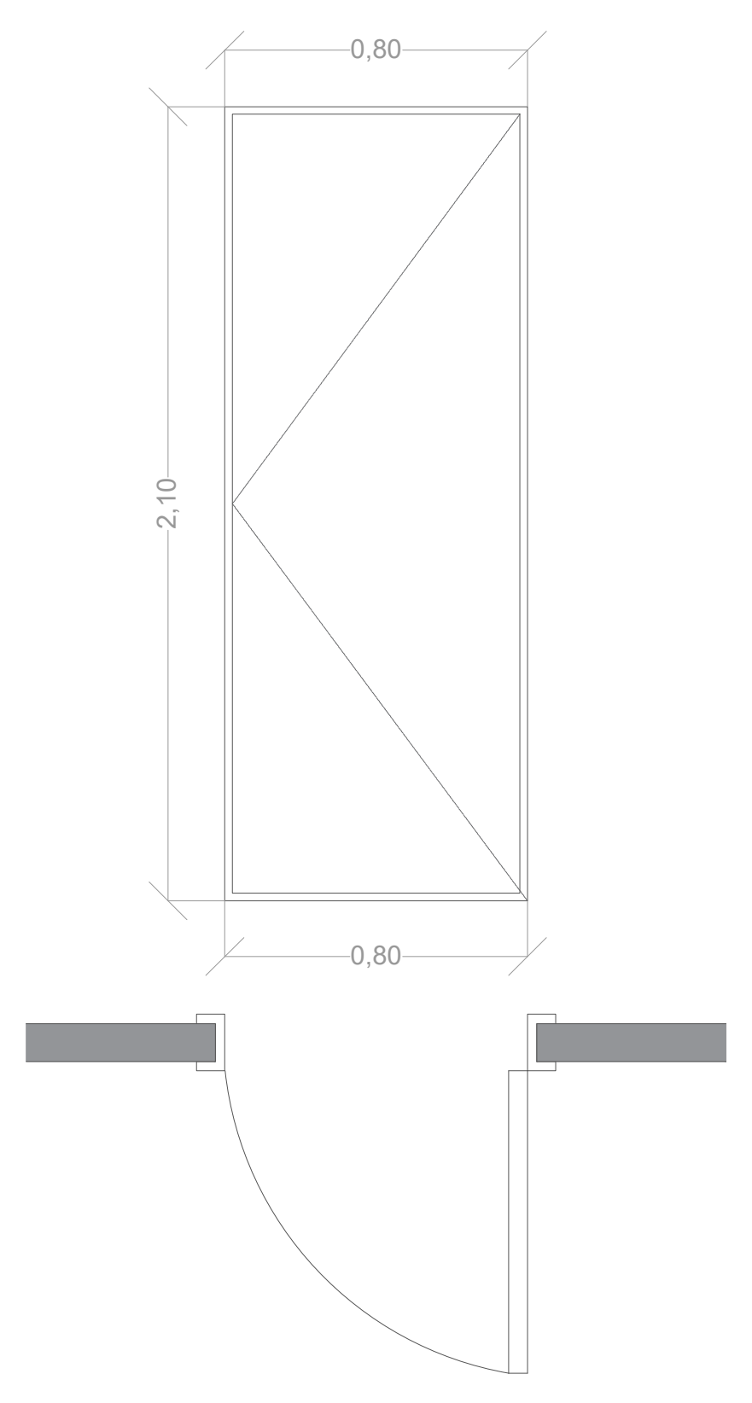

P 03 PORTA INTERNA

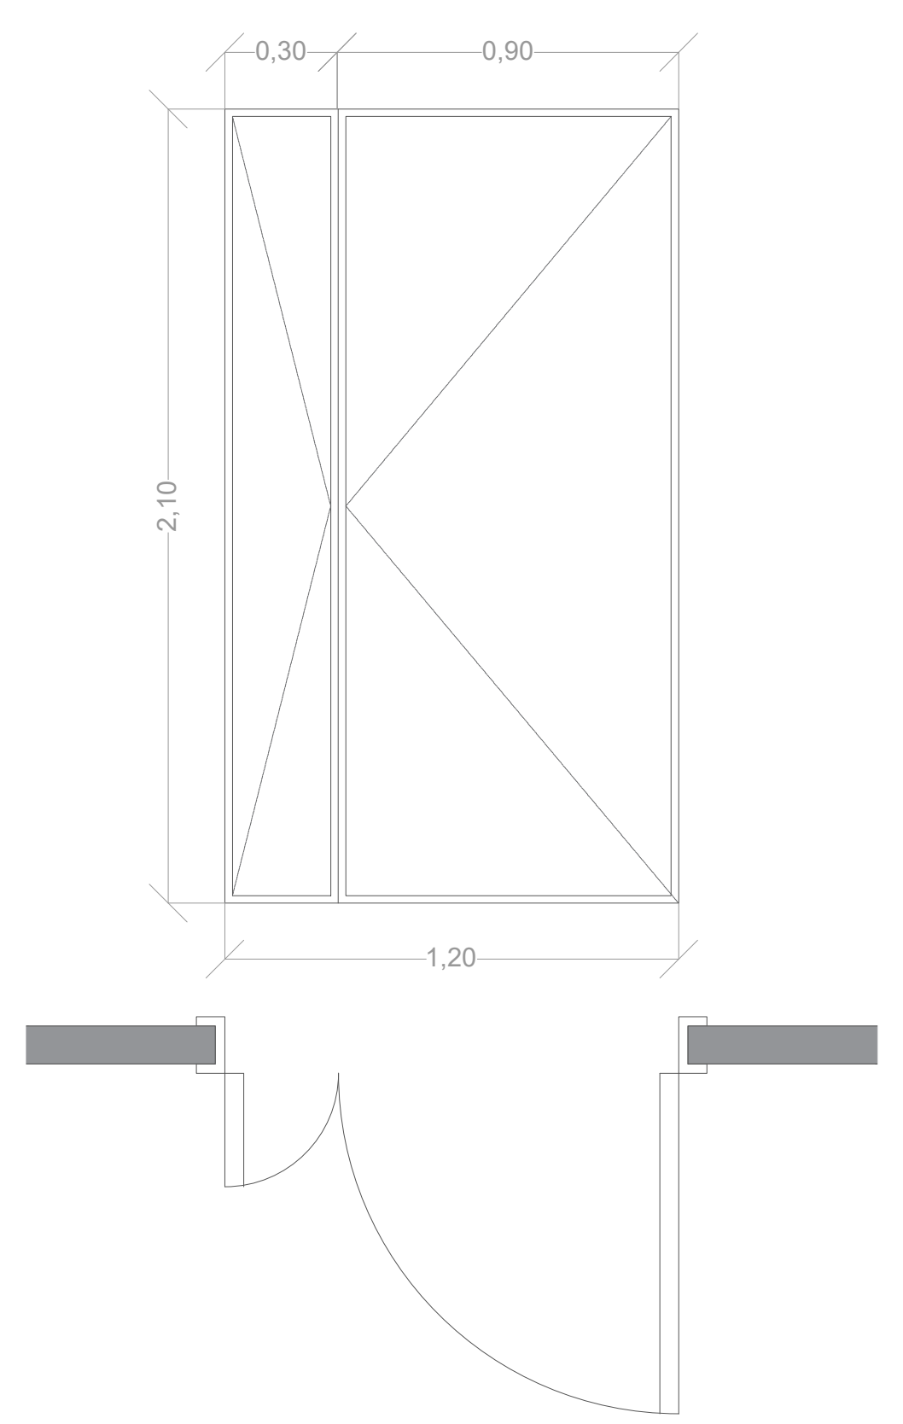

STATO DI PROGETTO | Abaco degli infissi esterni_scala 1:20

I 01 INFISSO INGRESSO

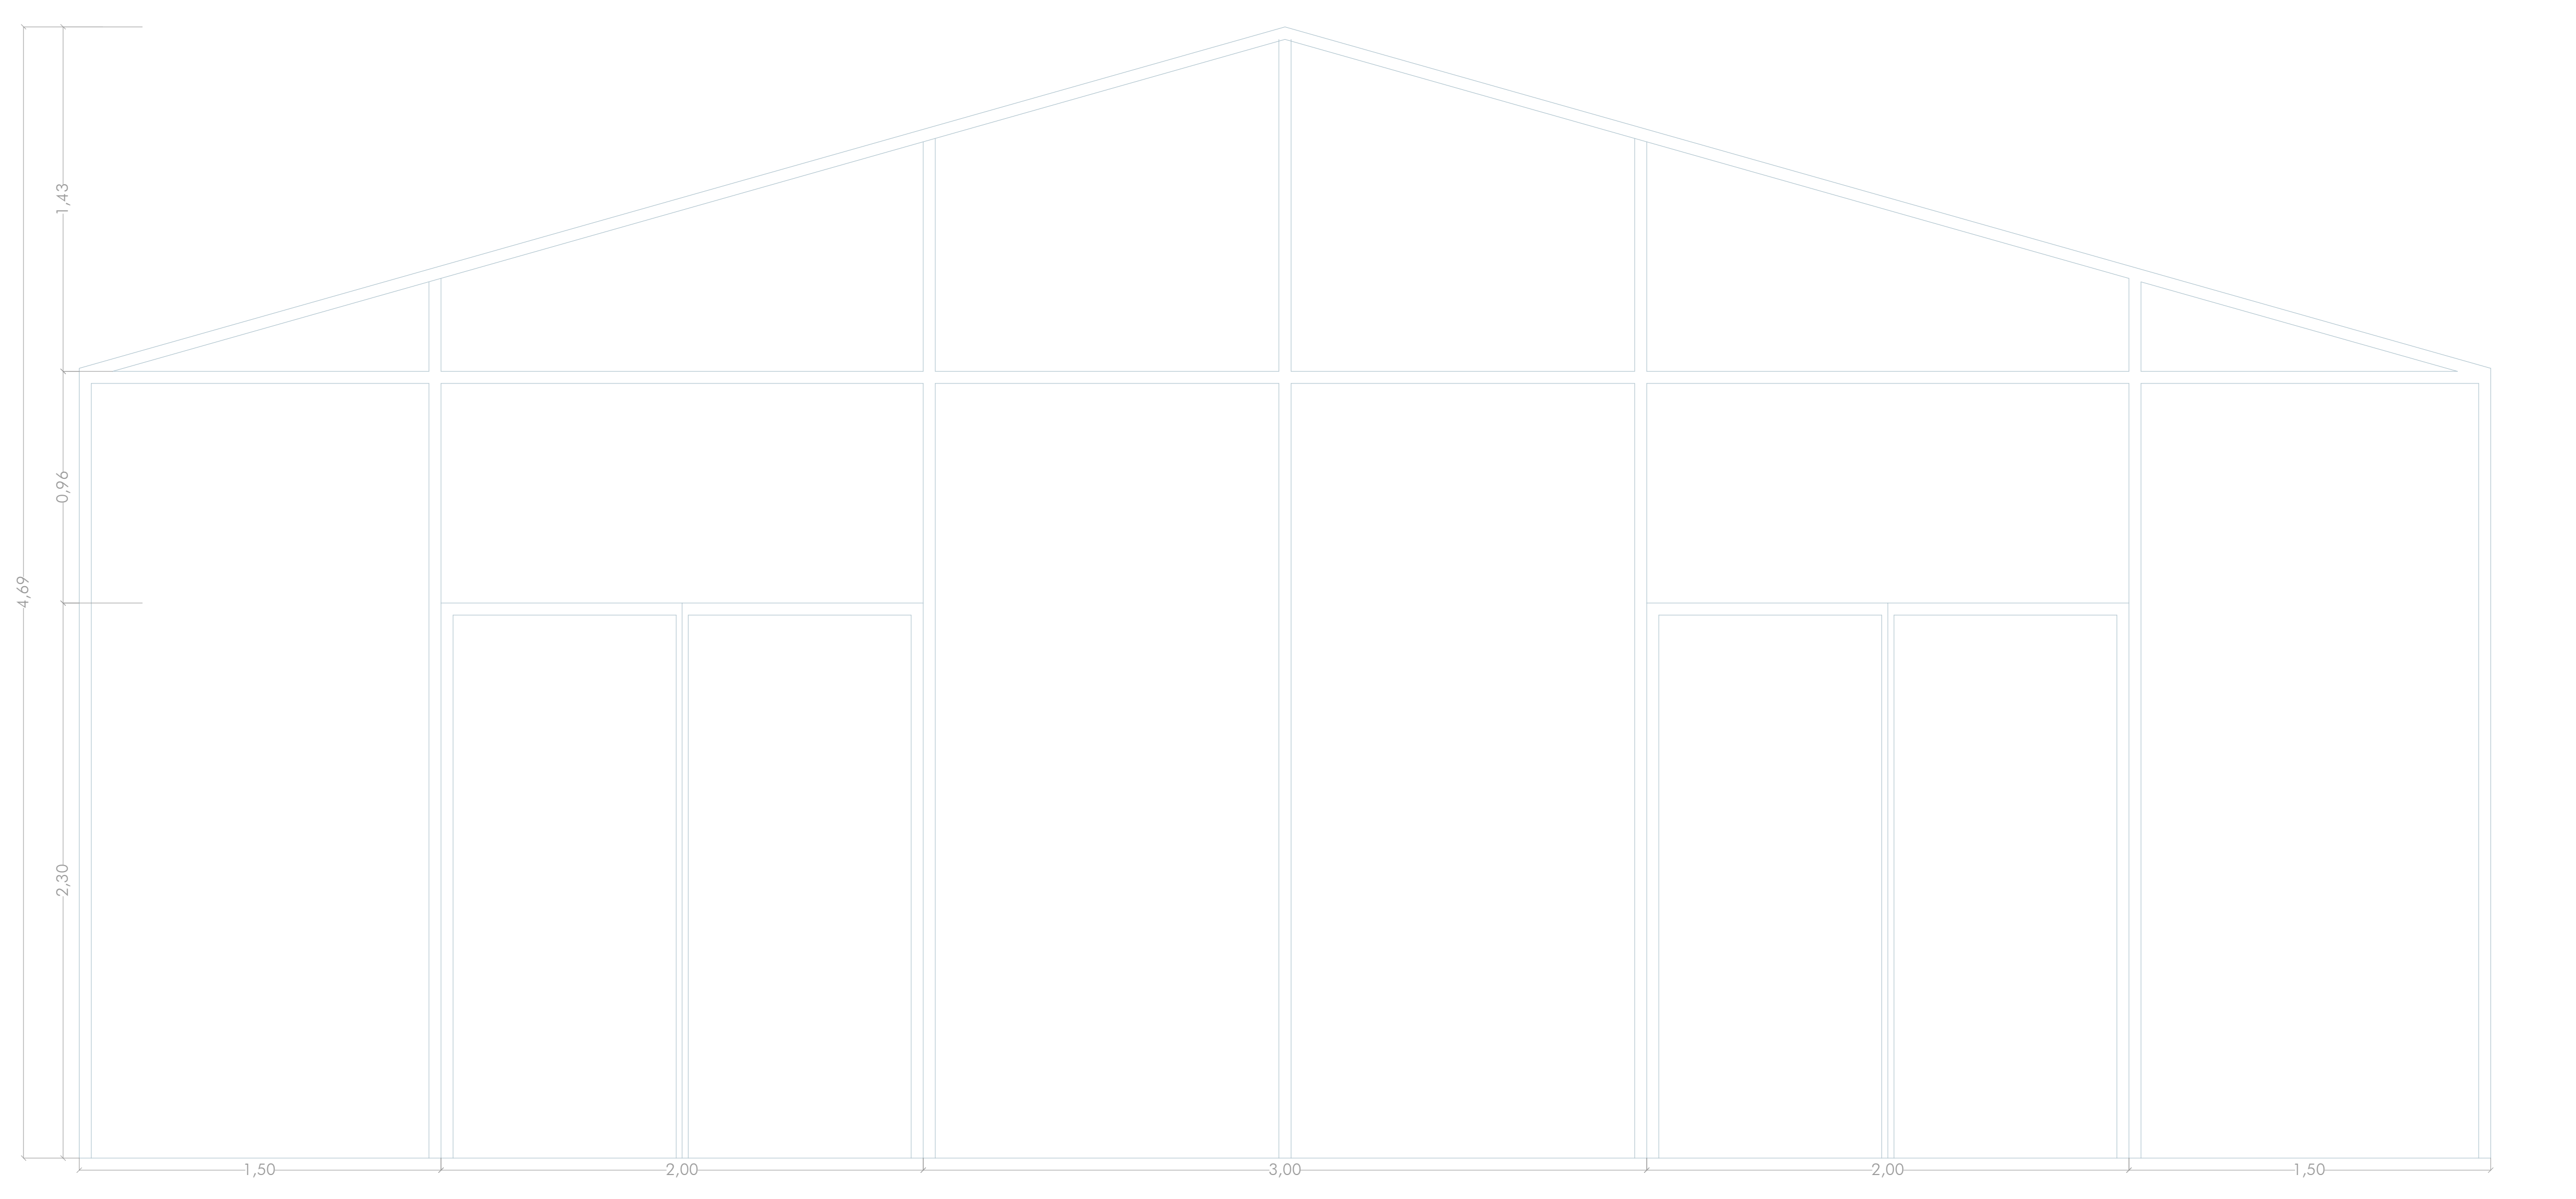

I 01d PORTA INGRESSO

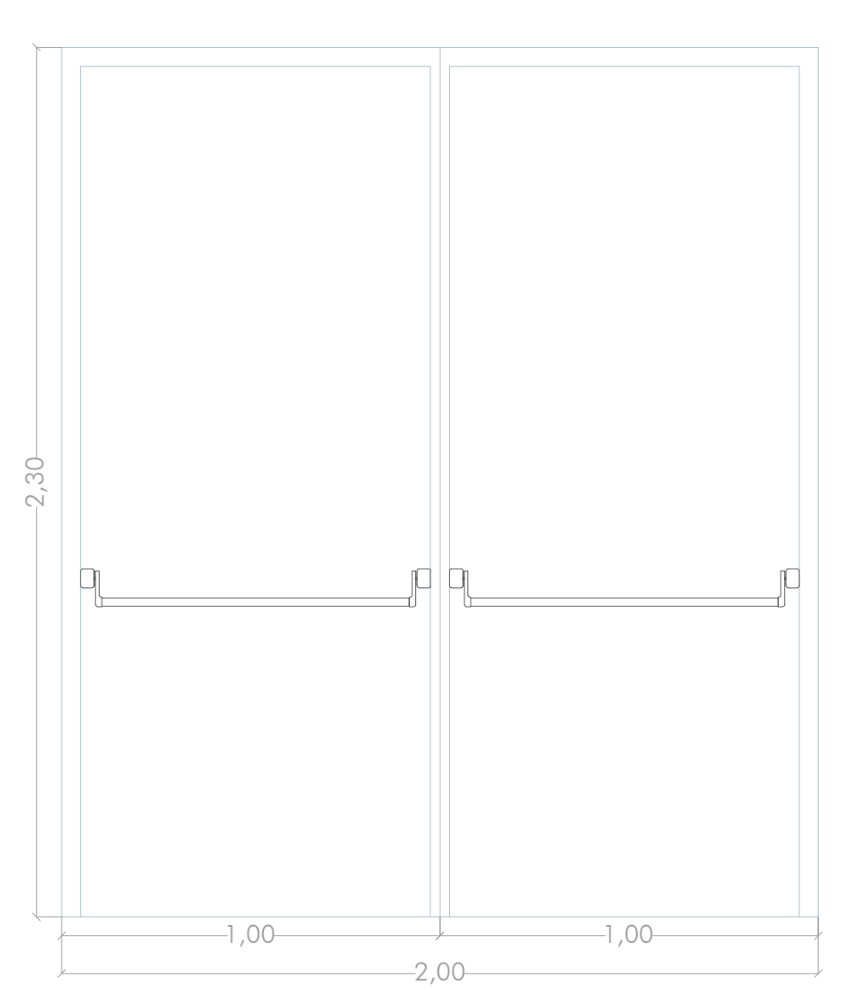

I 02 INFISSO LATERALE

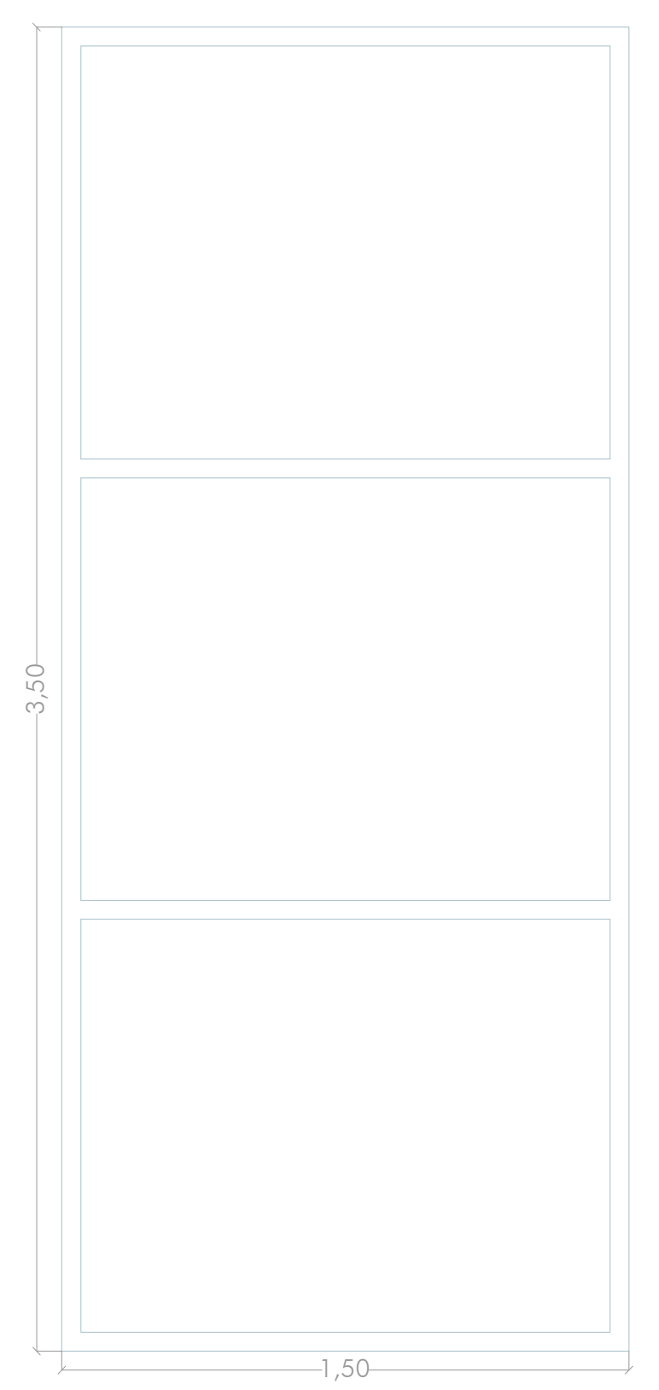

I 03 INFISSO LATERALE

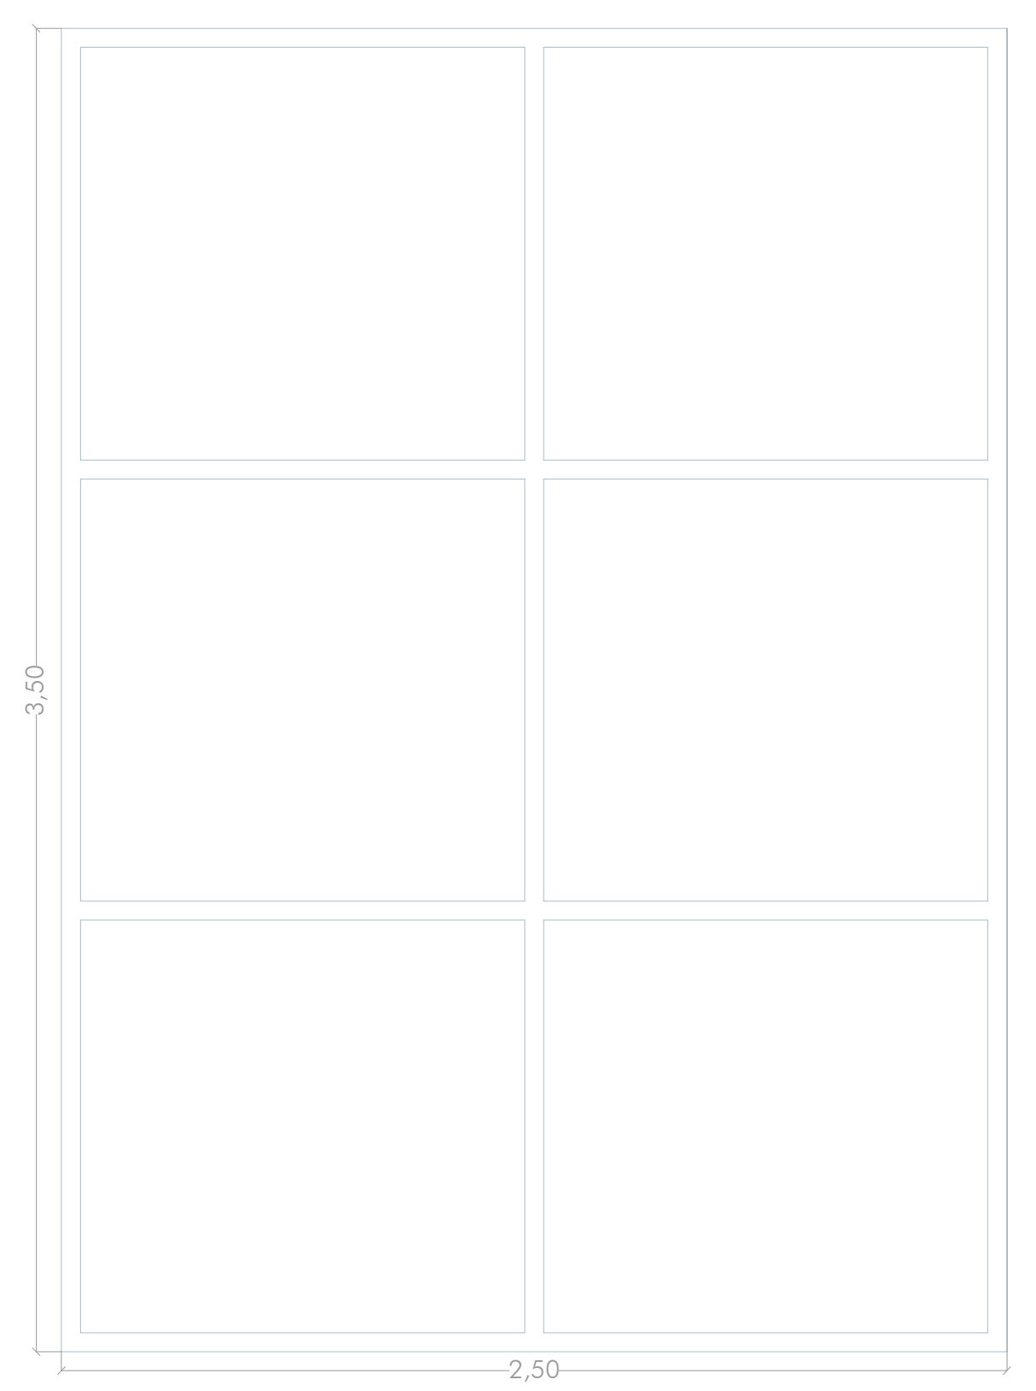

Ministero delle Infrastrutture e dei Trasporti

FSC Fondo per lo Sviluppo e la Coesione

REGIONE CAMPANIA

PIANO OPERATIVO INFRASTRUTTURE FSC 2014-2020
PROGETTO FINANZIATO CON LA DELIBERAZIONE CIPE N.54/2016

Accordo Quadro triennale per l'Affidamento di Servizi di Ingegneria ed Architettura:

Progetto di fattibilità tecnica ed economica e/o progettaz. Definitiva e/o esecutiva e/o attività di supporto per l'esecuzione nella Regione Campania di interventi sui sistemi di mobilità ex Delib. G.R. 104/2018 -109/2018 e ss.mm.ii

Lotto n. 2 - CUP B49J18002160001 - CIG 7518817412

CONTRATTO ATTUATIVO: A.S.I. BENEVENTO
TITOLO INTERVENTO: REALIZZAZIONE DELLE INFRASTRUTTURE DELL'AGGLOMERATO INDUSTRIALE "VALLE TELESINA", SVILUPPATO NELL'AMBITO DEI TERRITORI COMUNALI DI PUGLIANELLO-SAN SALVATORE TELESINO-AMOROSI
CUP F31B17000400002
Responsabile del procedimento: Ing. Luigi Travaglione

PROGETTO DEFINITIVO

PROGETTAZIONE A CURA DEL RTI:

MANDATARIA:
ING. D. BONADIES
Via Strada del colle, 1A
06132 Perugia (PG)
P.Iva 02776790541

ORDINE DEGLI INGEGNERI DELLA PROVINCIA DI PERUGIA
Sezione A
N° A829
DOTTORE INGEGNERE
DINO BONADIES
SETTORE CIVILE E AMBIENTALE
SETTORE INDUSTRIALE
SETTORE DELL'INFORMAZIONE

MANDANTI:
VAMS Ingegneria
ING. N. SARACA
Via A. Gramsci,34
00197 Roma (RM)
P.Iva 00987261005

ETS Engineering and Technical Services S.p.A.
ING. D. ROMANO
Via Masone, 5
24121 Bergamo (BG)
P.Iva 02141540167

Responsabile delle integrazioni fra le diverse prestazioni specialistiche: **ING. D. BONADIES**

Elaborato: ASIB_D_GR_12.02	Stato di progetto - Uffici e micronido Abaco delle murature ed infissi	data: FEBBRAIO 2022 scala: Varie

Codice Commessa: 19025

REV.	data	verificato	approvato
00	FEBBRAIO 2022		D. Bonadies

R.U.P. Arch. Paolo Freschi

Direttore dell'esecuzione del contratto: Ing. Umberto Pisapia

IL PRESENTE DOCUMENTO NON PUO' ESSERE RIPRODOTTO O COMUNICATO A TERZI SENZA PREVENTIVA AUTORIZZAZIONE SCRITTA