Ministero delle Infrastrutture e dei Trasporti

FSC Fondo per lo Sviluppo e la Coesione

REGIONE CAMPANIA

PIANO OPERATIVO INFRASTRUTTURE FSC 2014-2020
PROGETTO FINANZIATO CON LA DELIBERAZIONE CIPE N.54/2016

Accordo Quadro triennale per l'Affidamento di Servizi di Ingegneria ed Architettura:

Progetto di fattibilità tecnica ed economica e/o progettaz. Definitiva e/o esecutiva e/o attività di supporto per l'esecuzione nella Regione Campania di interventi sui sistemi di mobilità ex Delib. G.R. 104/2018 -109/2018 e ss.mm.ii

Lotto n. 2 - CUP B49J18002160001 - CIG 7518817412

CONTRATTO ATTUATIVO: A.S.I. BENEVENTO

TITOLO INTERVENTO: REALIZZAZIONE DELLE INFRASTRUTTURE DELL'AGGLOMERATO INDUSTRIALE "VALLE TELESINA", SVILUPPATO NELL'AMBITO DEI TERRITORI COMUNALI DI PUGLIANELLO-SAN SALVATORE TELESINO-AMOROSI

CUP F31B17000400002

Responsabile del procedimento: Ing. Luigi Travaglione

PROGETTO DEFINITIVO

PROGETTAZIONE A CURA DEL RTI:

MANDATARIA:

ING. D. BONADIES
Via Strada del colle, 1A
06132 Perugia (PG)
P.Iva 02776790541

MANDANTI:

ING. N. SARACA
Via A. Gramsci,34
00197 Roma (RM)
P.Iva 00987261005

ING. D. ROMANO
Via Masone, 5
24121 Bergamo (BG)
P.Iva 02141540167

Responsabile delle integrazioni fra le diverse prestazioni specialistiche: **ING. D. BONADIES**

Elaborato:		data:
ASIB_D_GR_13.03	Stato di progetto - Uffici e micronido Elaborati strutturali	FEBBRAIO 2022
		scala: 1:100

Codice Commessa: 19025

REV.	data	verificato	approvato
00	FEBBRAIO 2022		D. Bonadies


R.U.P. Arch. Paolo Freschi

Direttore dell'esecuzione del contratto: Ing. Umberto Pisapia


IL PRESENTE DOCUMENTO NON PUO' ESSERE RIPRODOTTO O COMUNICATO A TERZI SENZA PREVENTIVA AUTORIZZAZIONE SCRITTA

STATO DI PROGETTO | Carpenteria metallica scala 1:100


Telaio 8

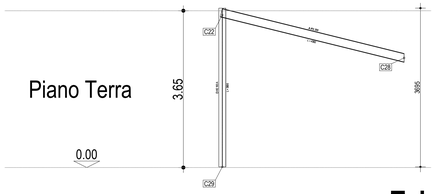


Capriata 1

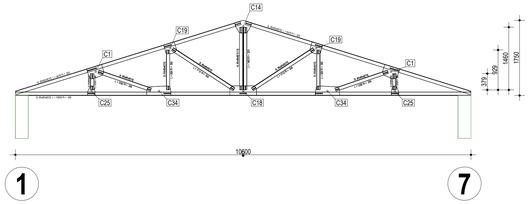


Trave (1a-P1)

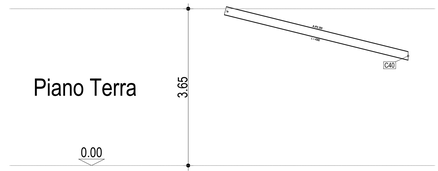


Telaio 1-7

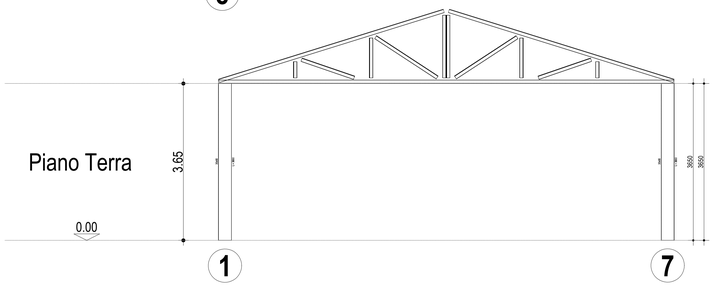


Trave (2-13) (13-24) (4a-2) (24-35) (35-39a)

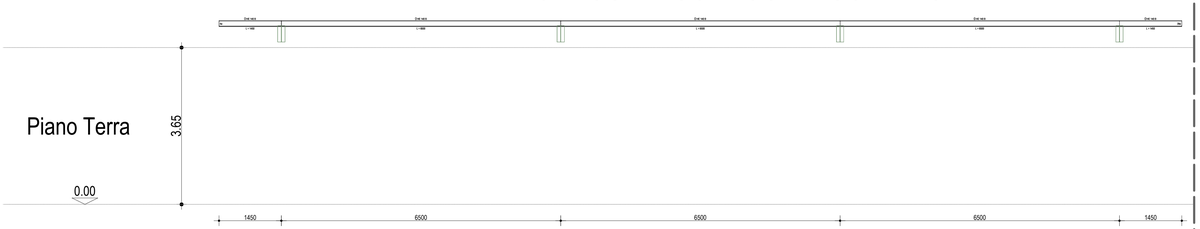


Telaio 9(14a)

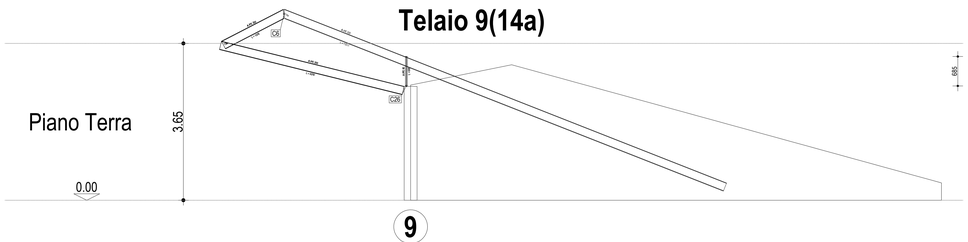

Trave (2a-8a) (3a-4a) (4a-5a) (5a-6a) (6a-7a) (7a-8a)

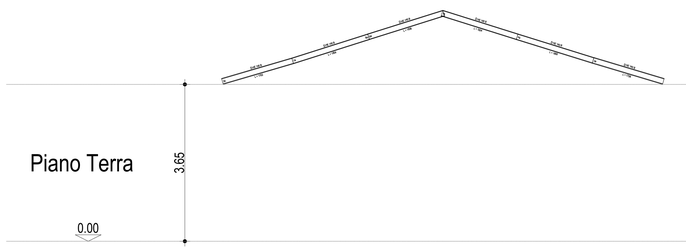

Telaio 8-10-19-21-30-32-41

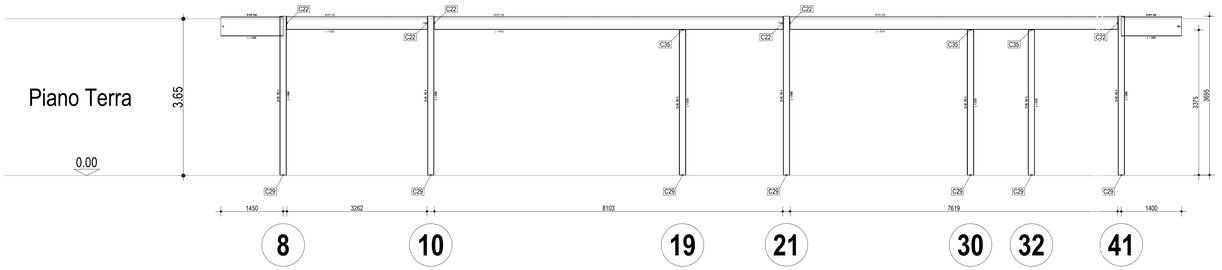

Trave (11a-17a)

