



  	
PIANO OPERATIVO INFRASTRUTTURE FSC 2014-2020 PROGETTO FINANZIATO CON LA DELIBERAZIONE CIPE N.54/2016	
Accordo Quadro triennale per l'Affidamento di Servizi di Ingegneria ed Architettura: Progetto di fattibilità tecnica ed economica e/o progettaz. Definitiva e/o esecutiva e/o attività di supporto per l'esecuzione nella Regione Campania di interventi sui sistemi di mobilità ex Delib. G.R. 104/2018 -109/2018 e ss.mm.ii	
Lotto n. 2 - CUP B49J18002160001 - CIG 7518817412	
CONTRATTO ATTUATIVO: A.S.I. BENEVENTO TITOLO INTERVENTO: REALIZZAZIONE DELLE INFRASTRUTTURE DELL'AGGLOMERATO INDUSTRIALE "VALLE TELESINA", SVILUPPATO NELL'AMBITO DEI TERRITORI COMUNALI DI PUGLIANELLO-SAN SALVATORE TELESINO-AMOROSI CUP F31B17000400002 Responsabile del procedimento: Ing. Luigi Travaglione	
PROGETTO DEFINITIVO PROGETTAZIONE A CURA DEL RTI:	
MANDATARIA:  ING. D. BONADIES Via Strada del colle, 1A 06132 Perugia (PG) P.Iva 02776790541	MANDANTI:  ING. N. SARACA Via A. Gramsci, 34 00197 Roma (RM) P.Iva 00987261005  ING. D. ROMANO Via Masone, 5 24121 Bergamo (BG) P.Iva 02141540167
Responsabile delle integrazioni fra le diverse prestazioni specialistiche: ING. D. BONADIES	
Elaborato: ASIB_D_GR_14.03	Stato di progetto - Uffici e micronido Impianti meccanici - VRF e VMC
data: FEBBRAIO 2022	scala: 1:100
Codice Commessa: 19025	
REV. 00	data FEBBRAIO 2022
verificato D. Bonadies	approvato D. Bonadies
R.U.P. Arch. Paolo Freschi	Direttore dell'esecuzione del contratto: Ing. Umberto Pisapia
<small>IL PRESENTE DOCUMENTO NON PUO' ESSERE RIPRODOTTO O COMUNICATO A TERZI SENZA PREVENTIVA AUTORIZZAZIONE SCRITTA</small>	

STATO DI PROGETTO - Impianto VRF - scala 1:100

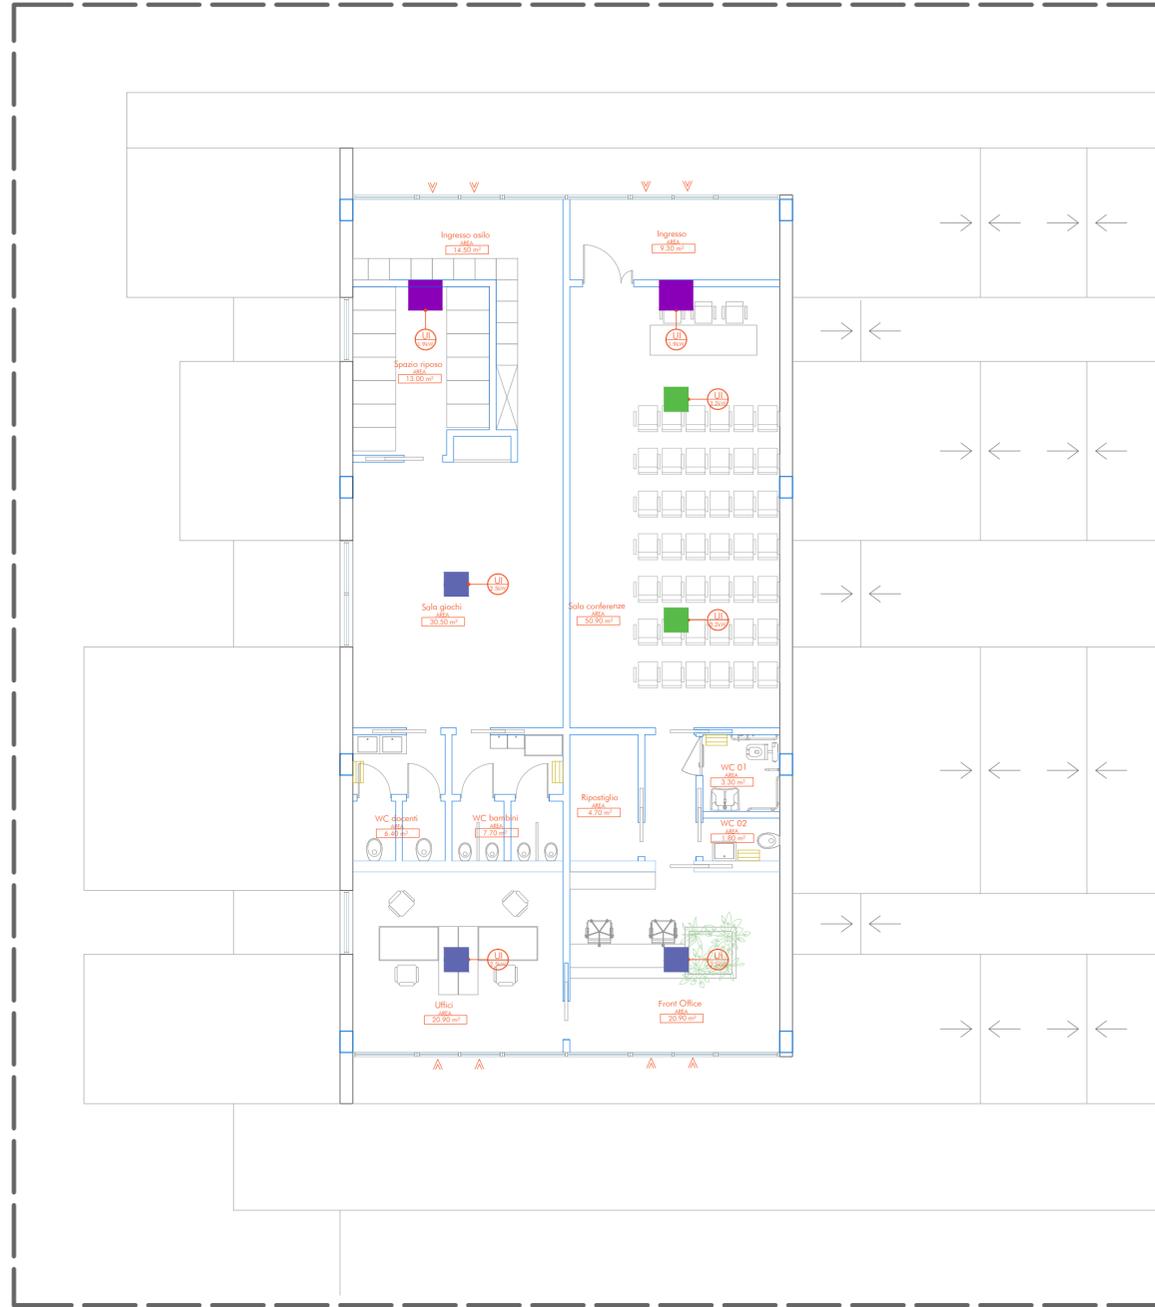

LEGENDA	
	Macchina da 1,90 kW
	Macchina da 3,20 kW
	Macchina da 2,50 kW
	Termoarredo elettrico

STATO DI PROGETTO - Impianto VMC - scala 1:100

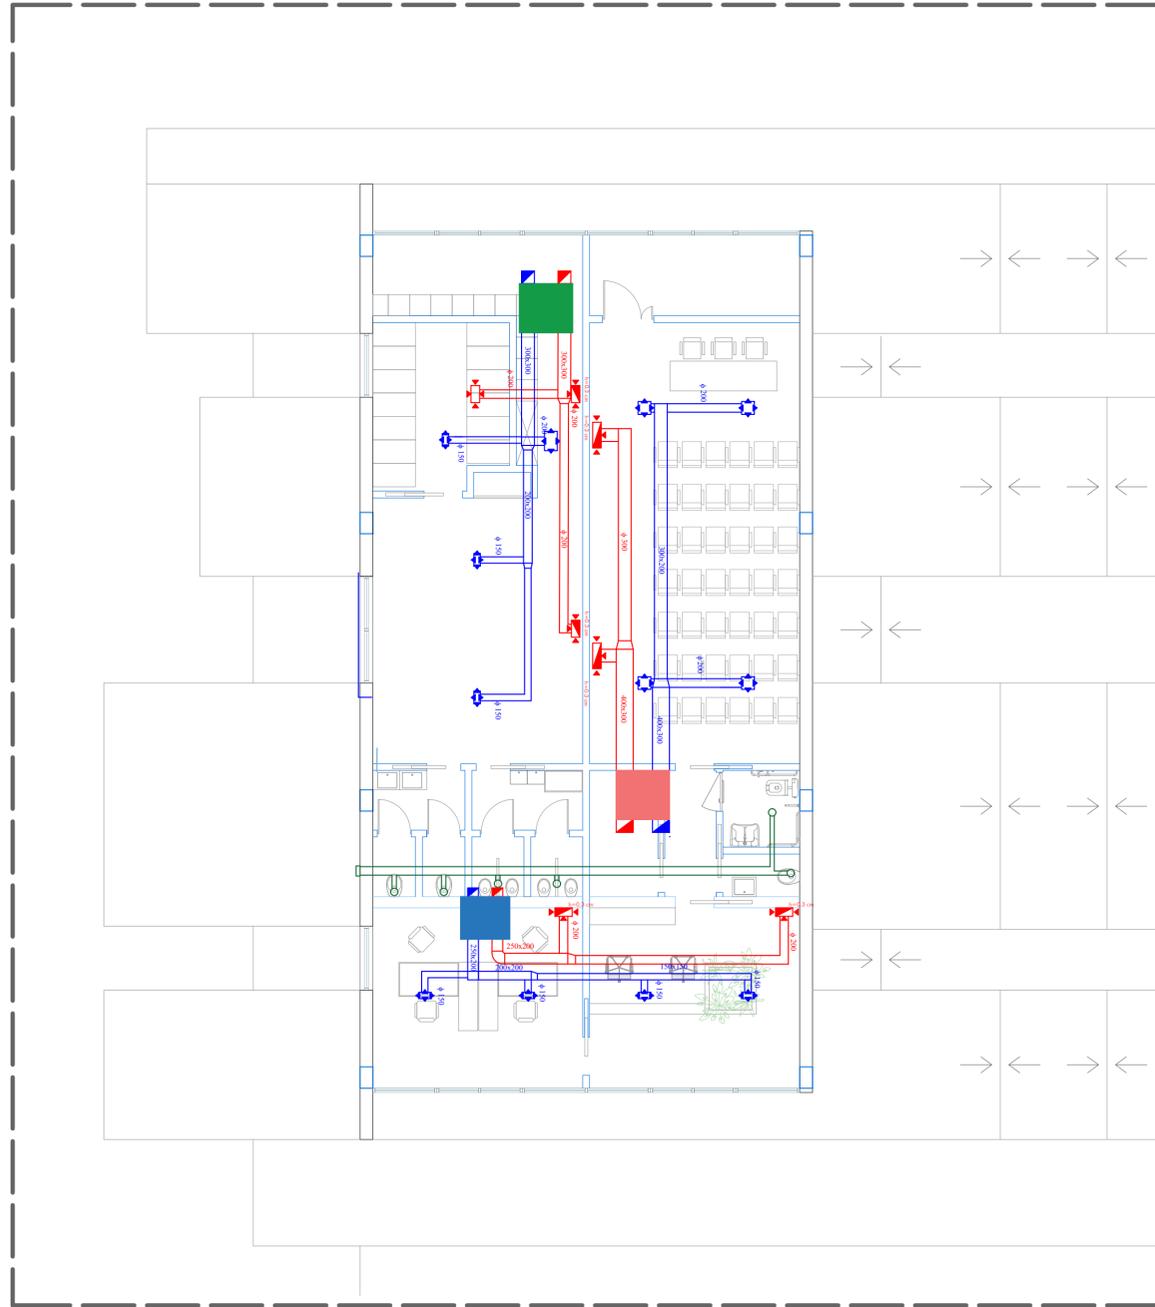

LEGENDA			
	Canalizzata di ripresa in lamiera zincata		Recuperatore calore 2000 mc/h
	Canalizzata di mandata in lamiera zincata		Recuperatore calore 800 mc/h
	Griglia di ripresa		Recuperatore calore 1500 mc/h
	Griglia di mandata		
	Aspiratori per bagni		