LEGENDA

- CORPO ILLUMINANTE 70W n°81
- CORPO ILLUMINANTE 50W n° 36
- CORPO ILLUMINANTE 40W n° 22
- QUADRO DI ALIMENTAZIONE
- CAVIDOTTO Ø 110 mm² CAVO 4X10
- CAVIDOTTO Ø 110 mm² CAVO 4X4
- CAVIDOTTO Ø 110 mm² CAVO 4X2,5

KEYPLAN

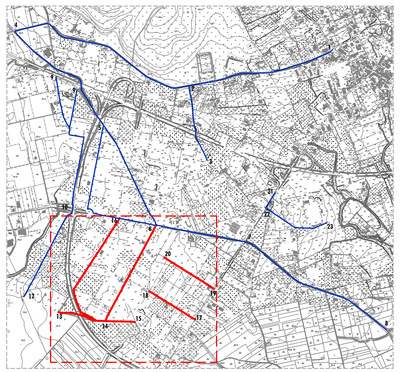

Ministero delle Infrastrutture e dei Trasporti — FSC Fondo per lo Sviluppo e la Coesione — REGIONE CAMPANIA

PIANO OPERATIVO INFRASTRUTTURE FSC 2014-2020
PROGETTO FINANZIATO CON LA DELIBERAZIONE CIPE N.54/2016

Accordo Quadro triennale per l'Affidamento di Servizi di Ingegneria ed Architettura:

Progetto di fattibilità tecnica ed economica e/o progettaz. Definitiva e/o esecutiva e/o attività di supporto per l'esecuzione nella Regione Campania di interventi sui sistemi di mobilità ex Delib. G.R. 104/2018 -109/2018 e ss.mm.ii

Lotto n. 2 - CUP B49J18002160001 - CIG 7518817412

CONTRATTO ATTUATIVO: A.S.I. BENEVENTO
TITOLO INTERVENTO: REALIZZAZIONE DELLE INFRASTRUTTURE DELL'AGGLOMERATO INDUSTRIALE "VALLE TELESINA", SVILUPPATO NELL'AMBITO DEI TERRITORI COMUNALI DI PUGLIANELLO-SAN SALVATORE TELESINO-AMOROSI
CUP F31B17000400002
Responsabile del procedimento: Ing. Luigi Travaglione

PROGETTO DEFINITIVO

PROGETTAZIONE A CURA DEL RTI:

MANDATARIA:
ING. D. BONADIES
Via Strada del colle, 1A
06132 Perugia (PG)
P.Iva 02776790541

MANDANTI:
ING. N. SARACA
Via A. Gramsci,34
00197 Roma (RM)
P.Iva 00987261005

ING. D. ROMANO
Via Masone, 5
24121 Bergamo (BG)
P.Iva 02141540167

Responsabile delle integrazioni fra le diverse prestazioni specialistiche: **ING. D. BONADIES**

Elaborato:		data:	FEBBRAIO 2022
ASIB_D_GR_11.03	Planimetria stato di progetto - Corpi illuminanti_Tratti: 14-16, 17-18 e 19-20	scala:	1:1.000

Codice Commessa: 19025

REV.	data	verificato	approvato
01	SETTEMBRE 2022		D. Bonadies

R.U.P. Arch. Paolo Freschi — Direttore dell'esecuzione del contratto: Ing. Umberto Pisapia

IL PRESENTE DOCUMENTO NON PUO' ESSERE RIPRODOTTO O COMUNICATO A TERZI SENZA PREVENTIVA AUTORIZZAZIONE SCRITTA

PLANIMETRIA STATO DI PROGETTO CORPI ILLUMINANTI_ TRATTI 14-16, 17-18, 19-20

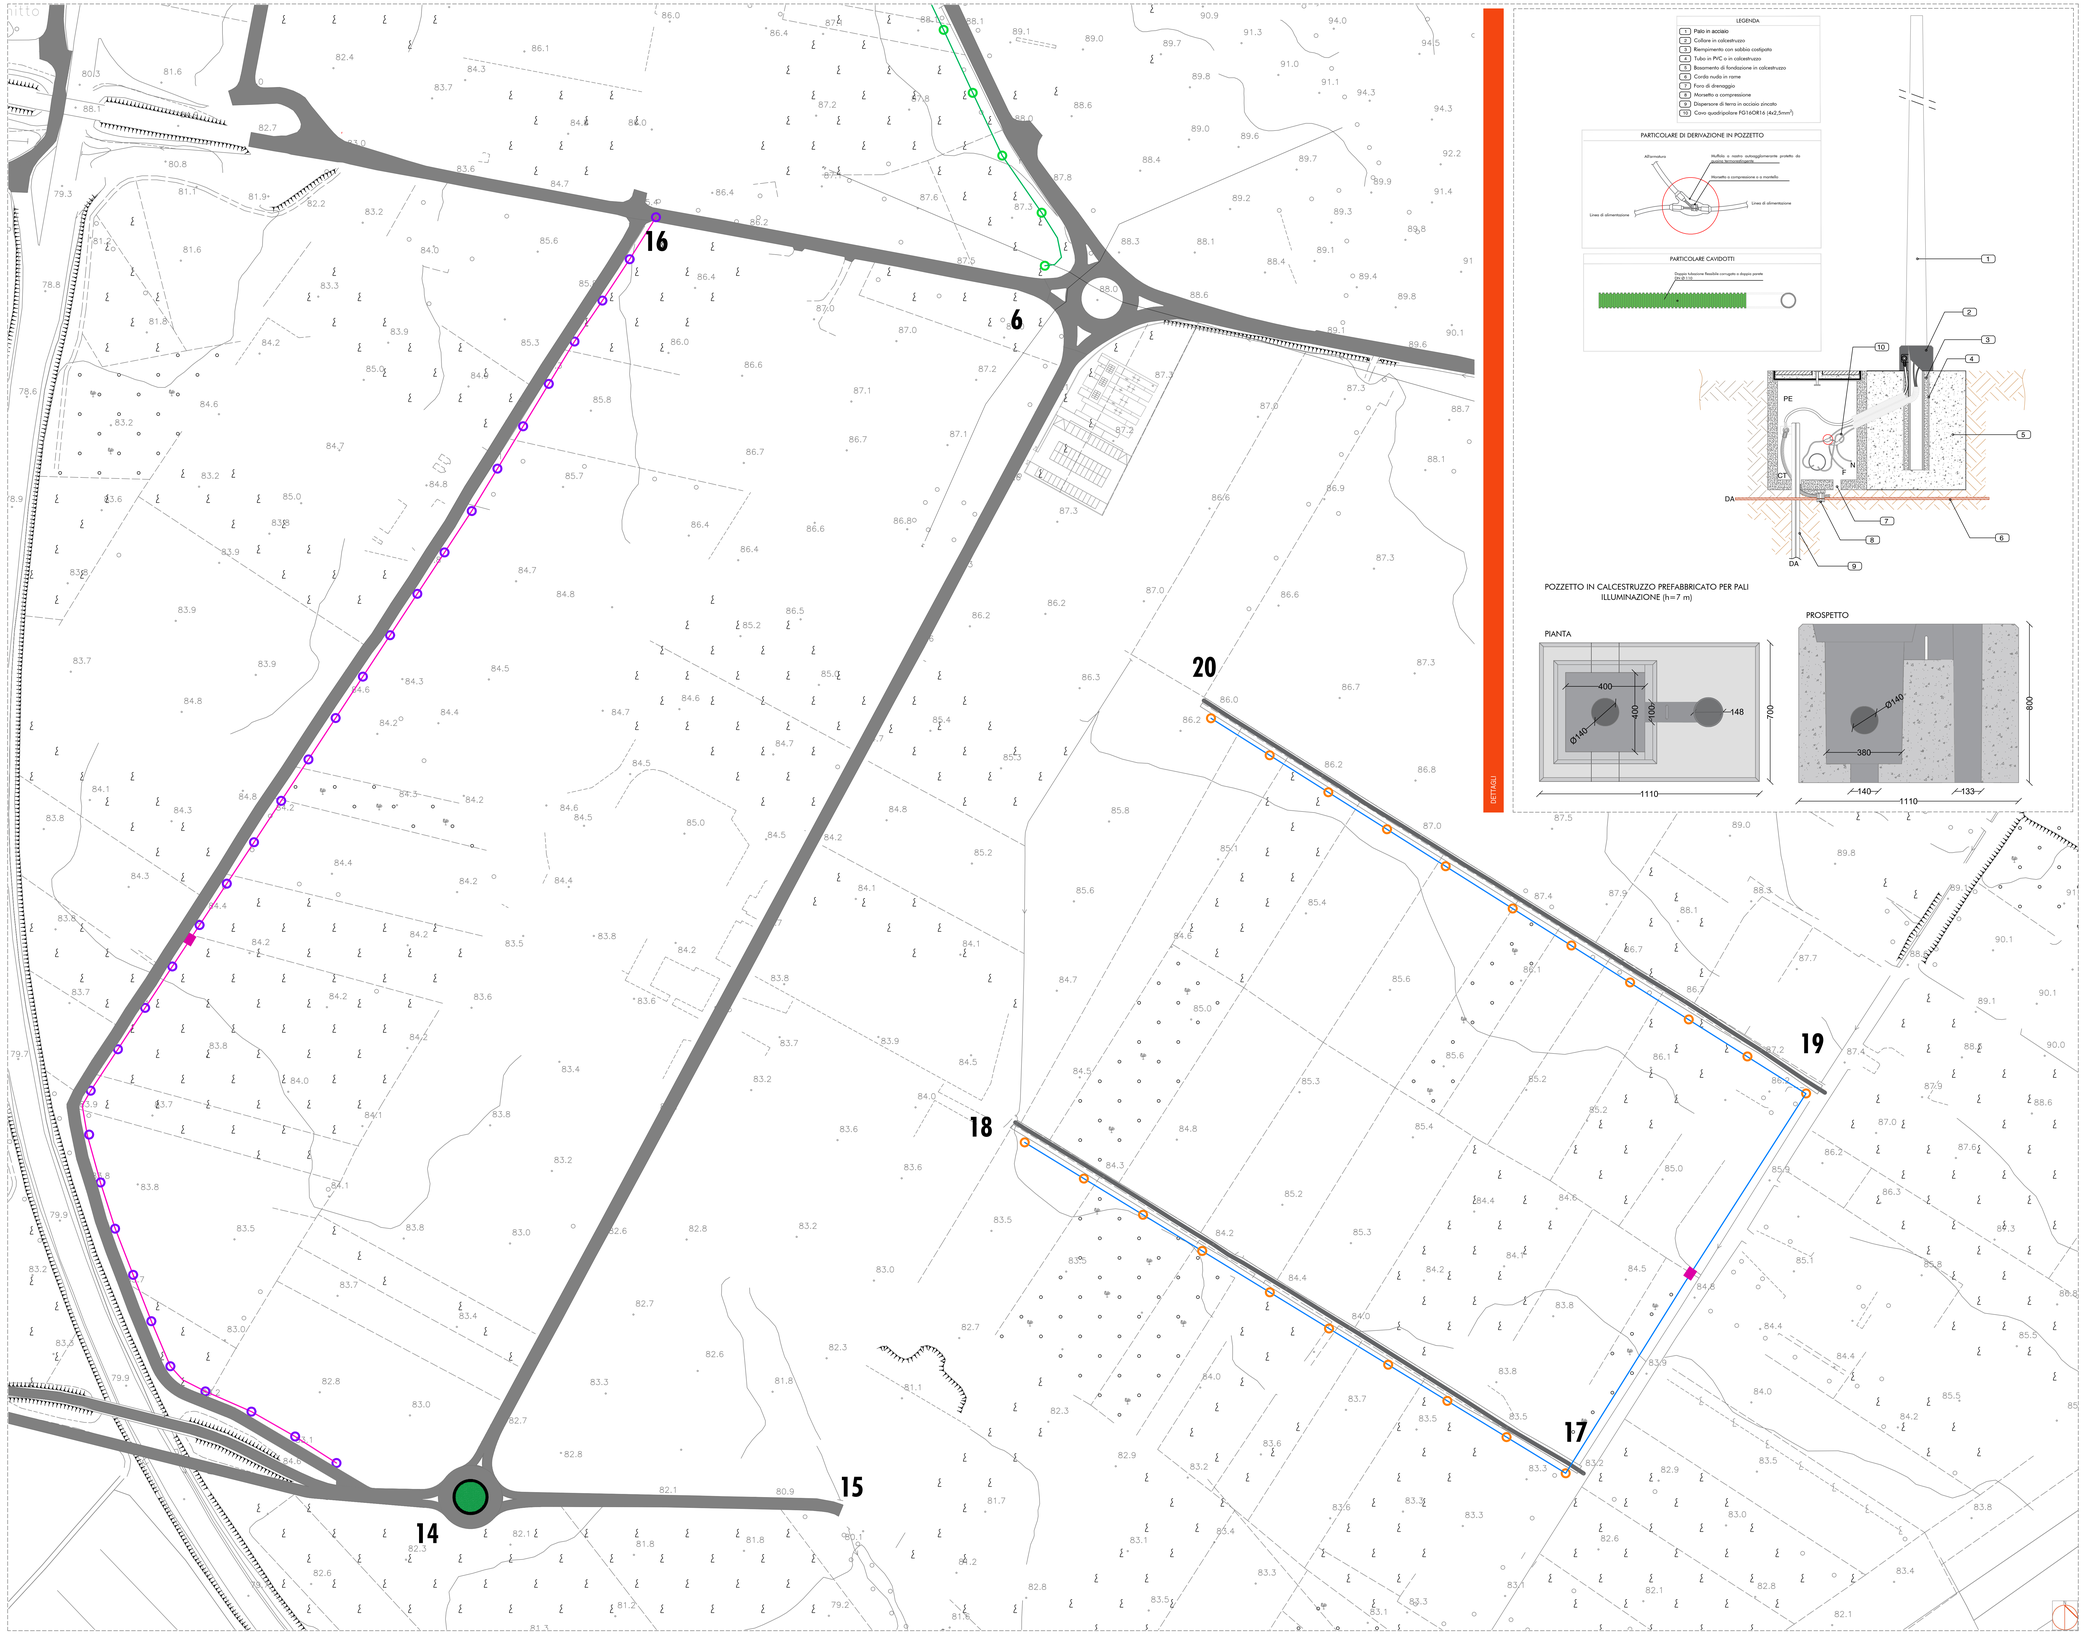

DETTAGLI

LEGENDA

1	Palo in acciaio
2	Collare in calcestruzzo
3	Riempimento con sabbia costipata
4	Tubo in PVC o in calcestruzzo
5	Basamento di fondazione in calcestruzzo
6	Corda nuda in rame
7	Foro di drenaggio
8	Morsetto a compressione
9	Dispersore di terra in acciaio zincato
10	Cavo quadripolare FG16OR16 (4x2,5mm²)

PARTICOLARE DI DERIVAZIONE IN POZZETTO

PARTICOLARE CAVIDOTTI

POZZETTO IN CALCESTRUZZO PREFABBRICATO PER PALI ILLUMINAZIONE (h=7 m)

PIANTA

PROSPETTO