



FASI DI ATTUAZIONE

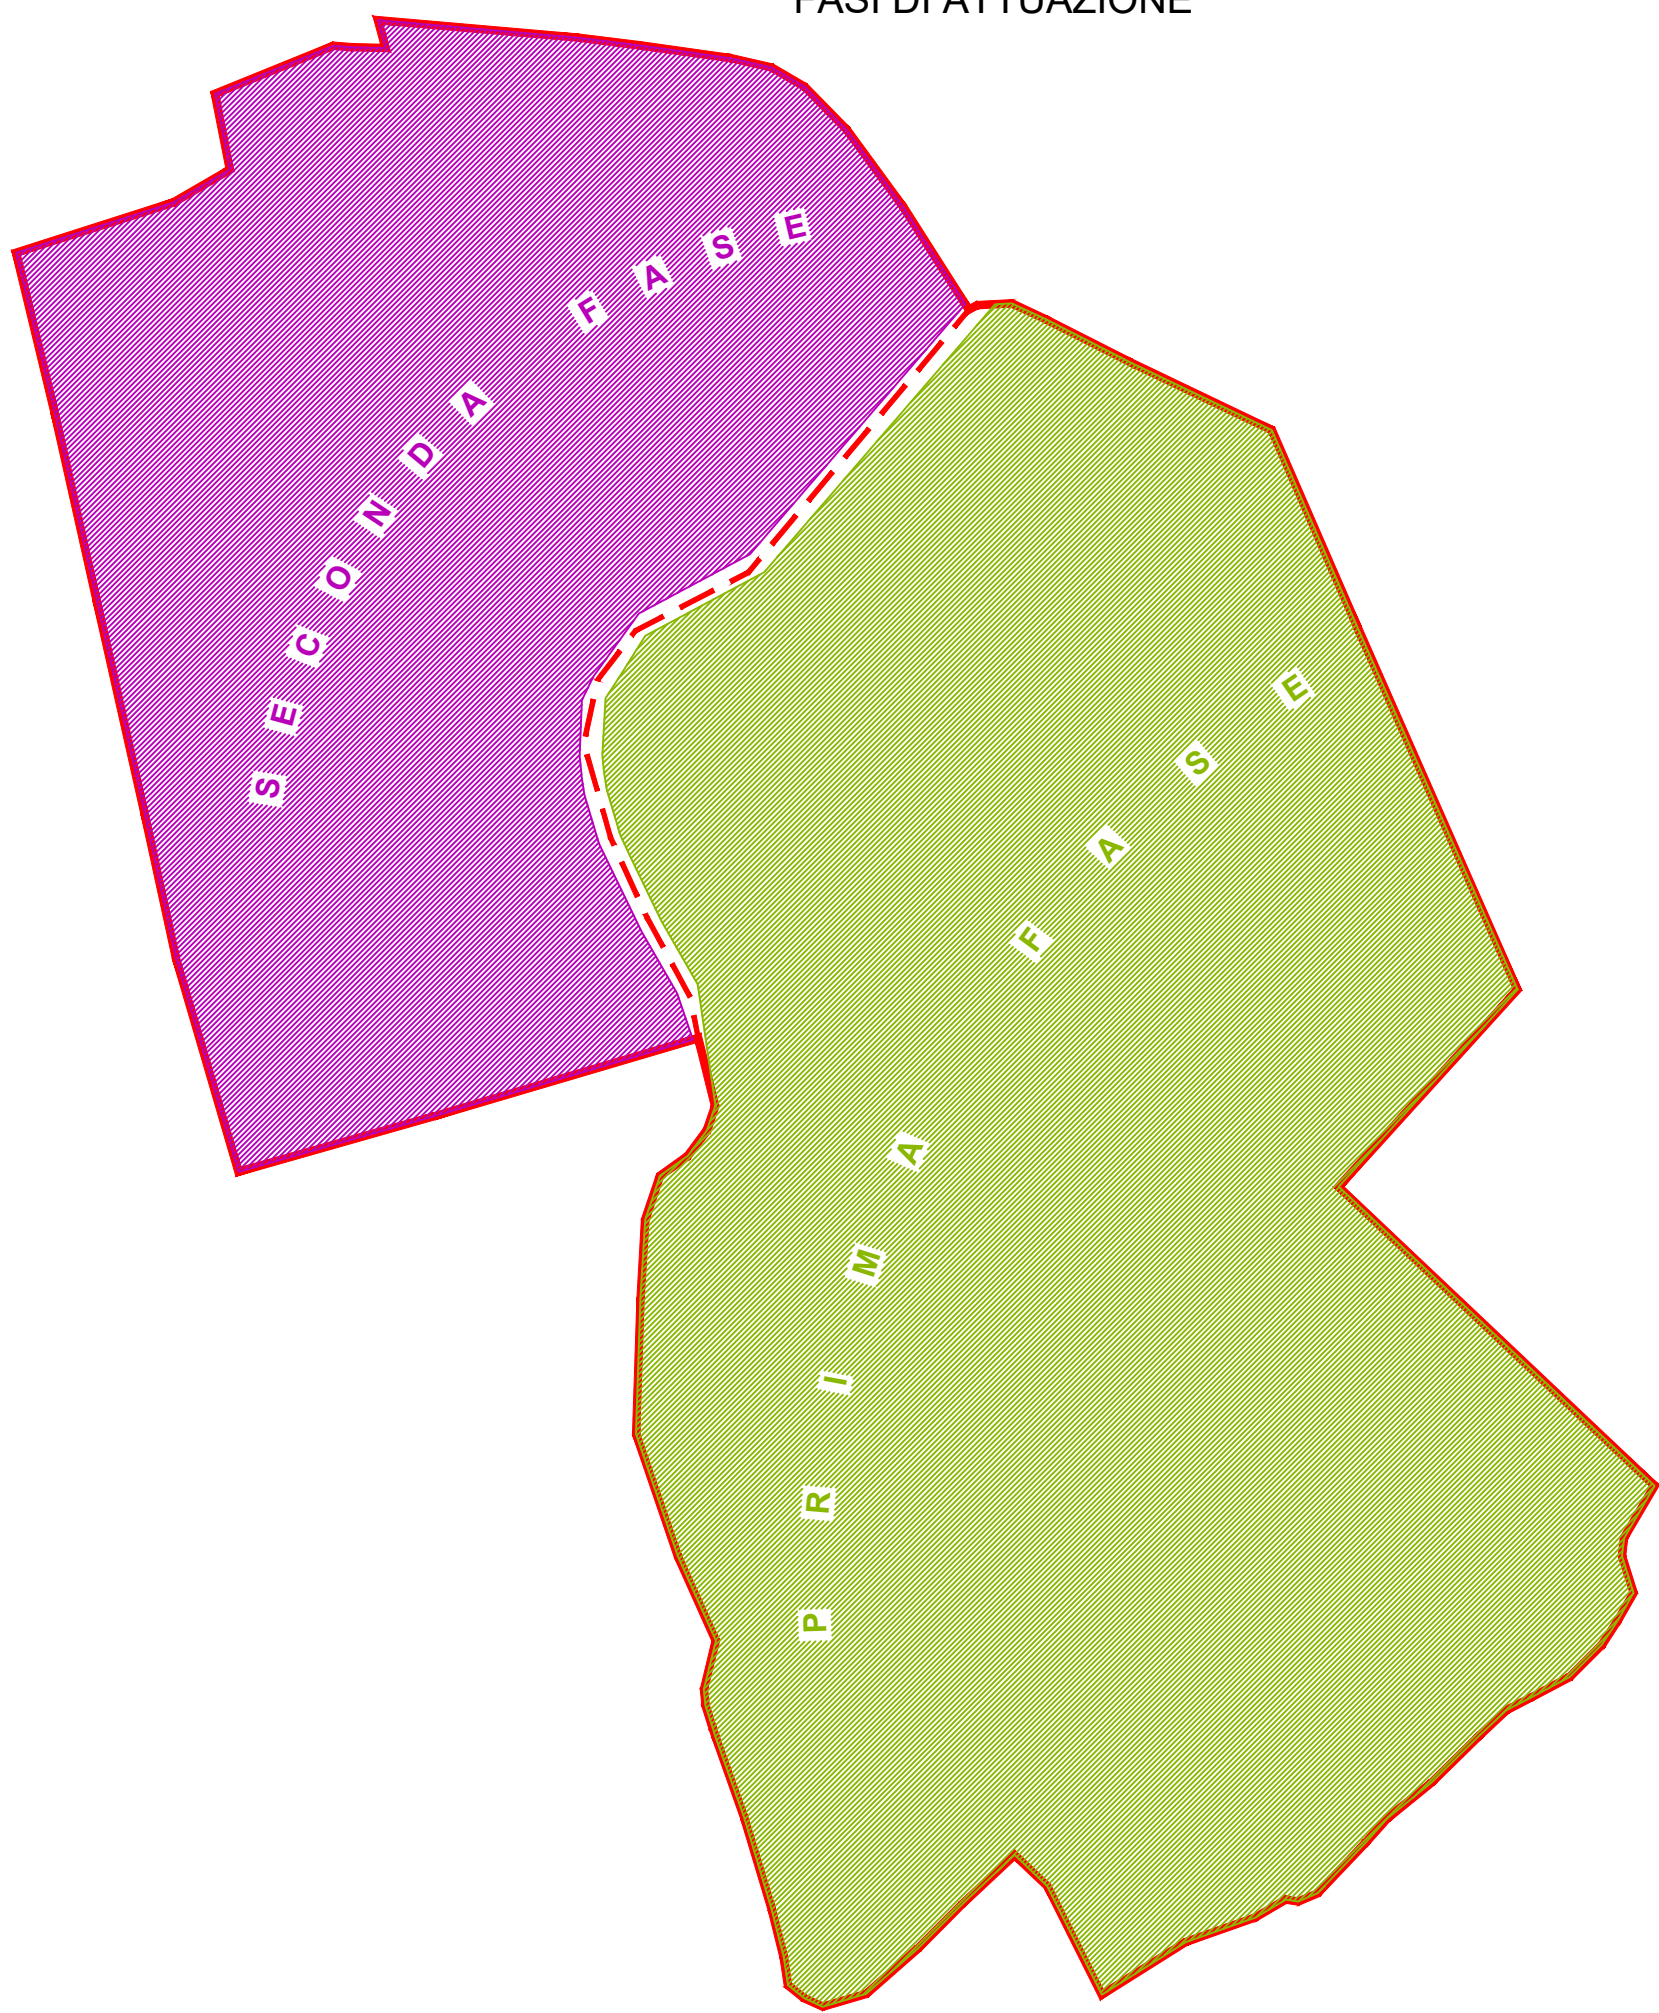

LEGENDA	
	ZONE PER ATTIVITA' PRODUTTIVE
	RUSTICI INDUSTRIALI
	IMPIANTI TECNOLOGICI
	VERDE ATTREZZATO
	VERDE DI RISPETTO
	PARCHEGGI
	ASSE PRINCIPALE
	VERDE AZIENDALE

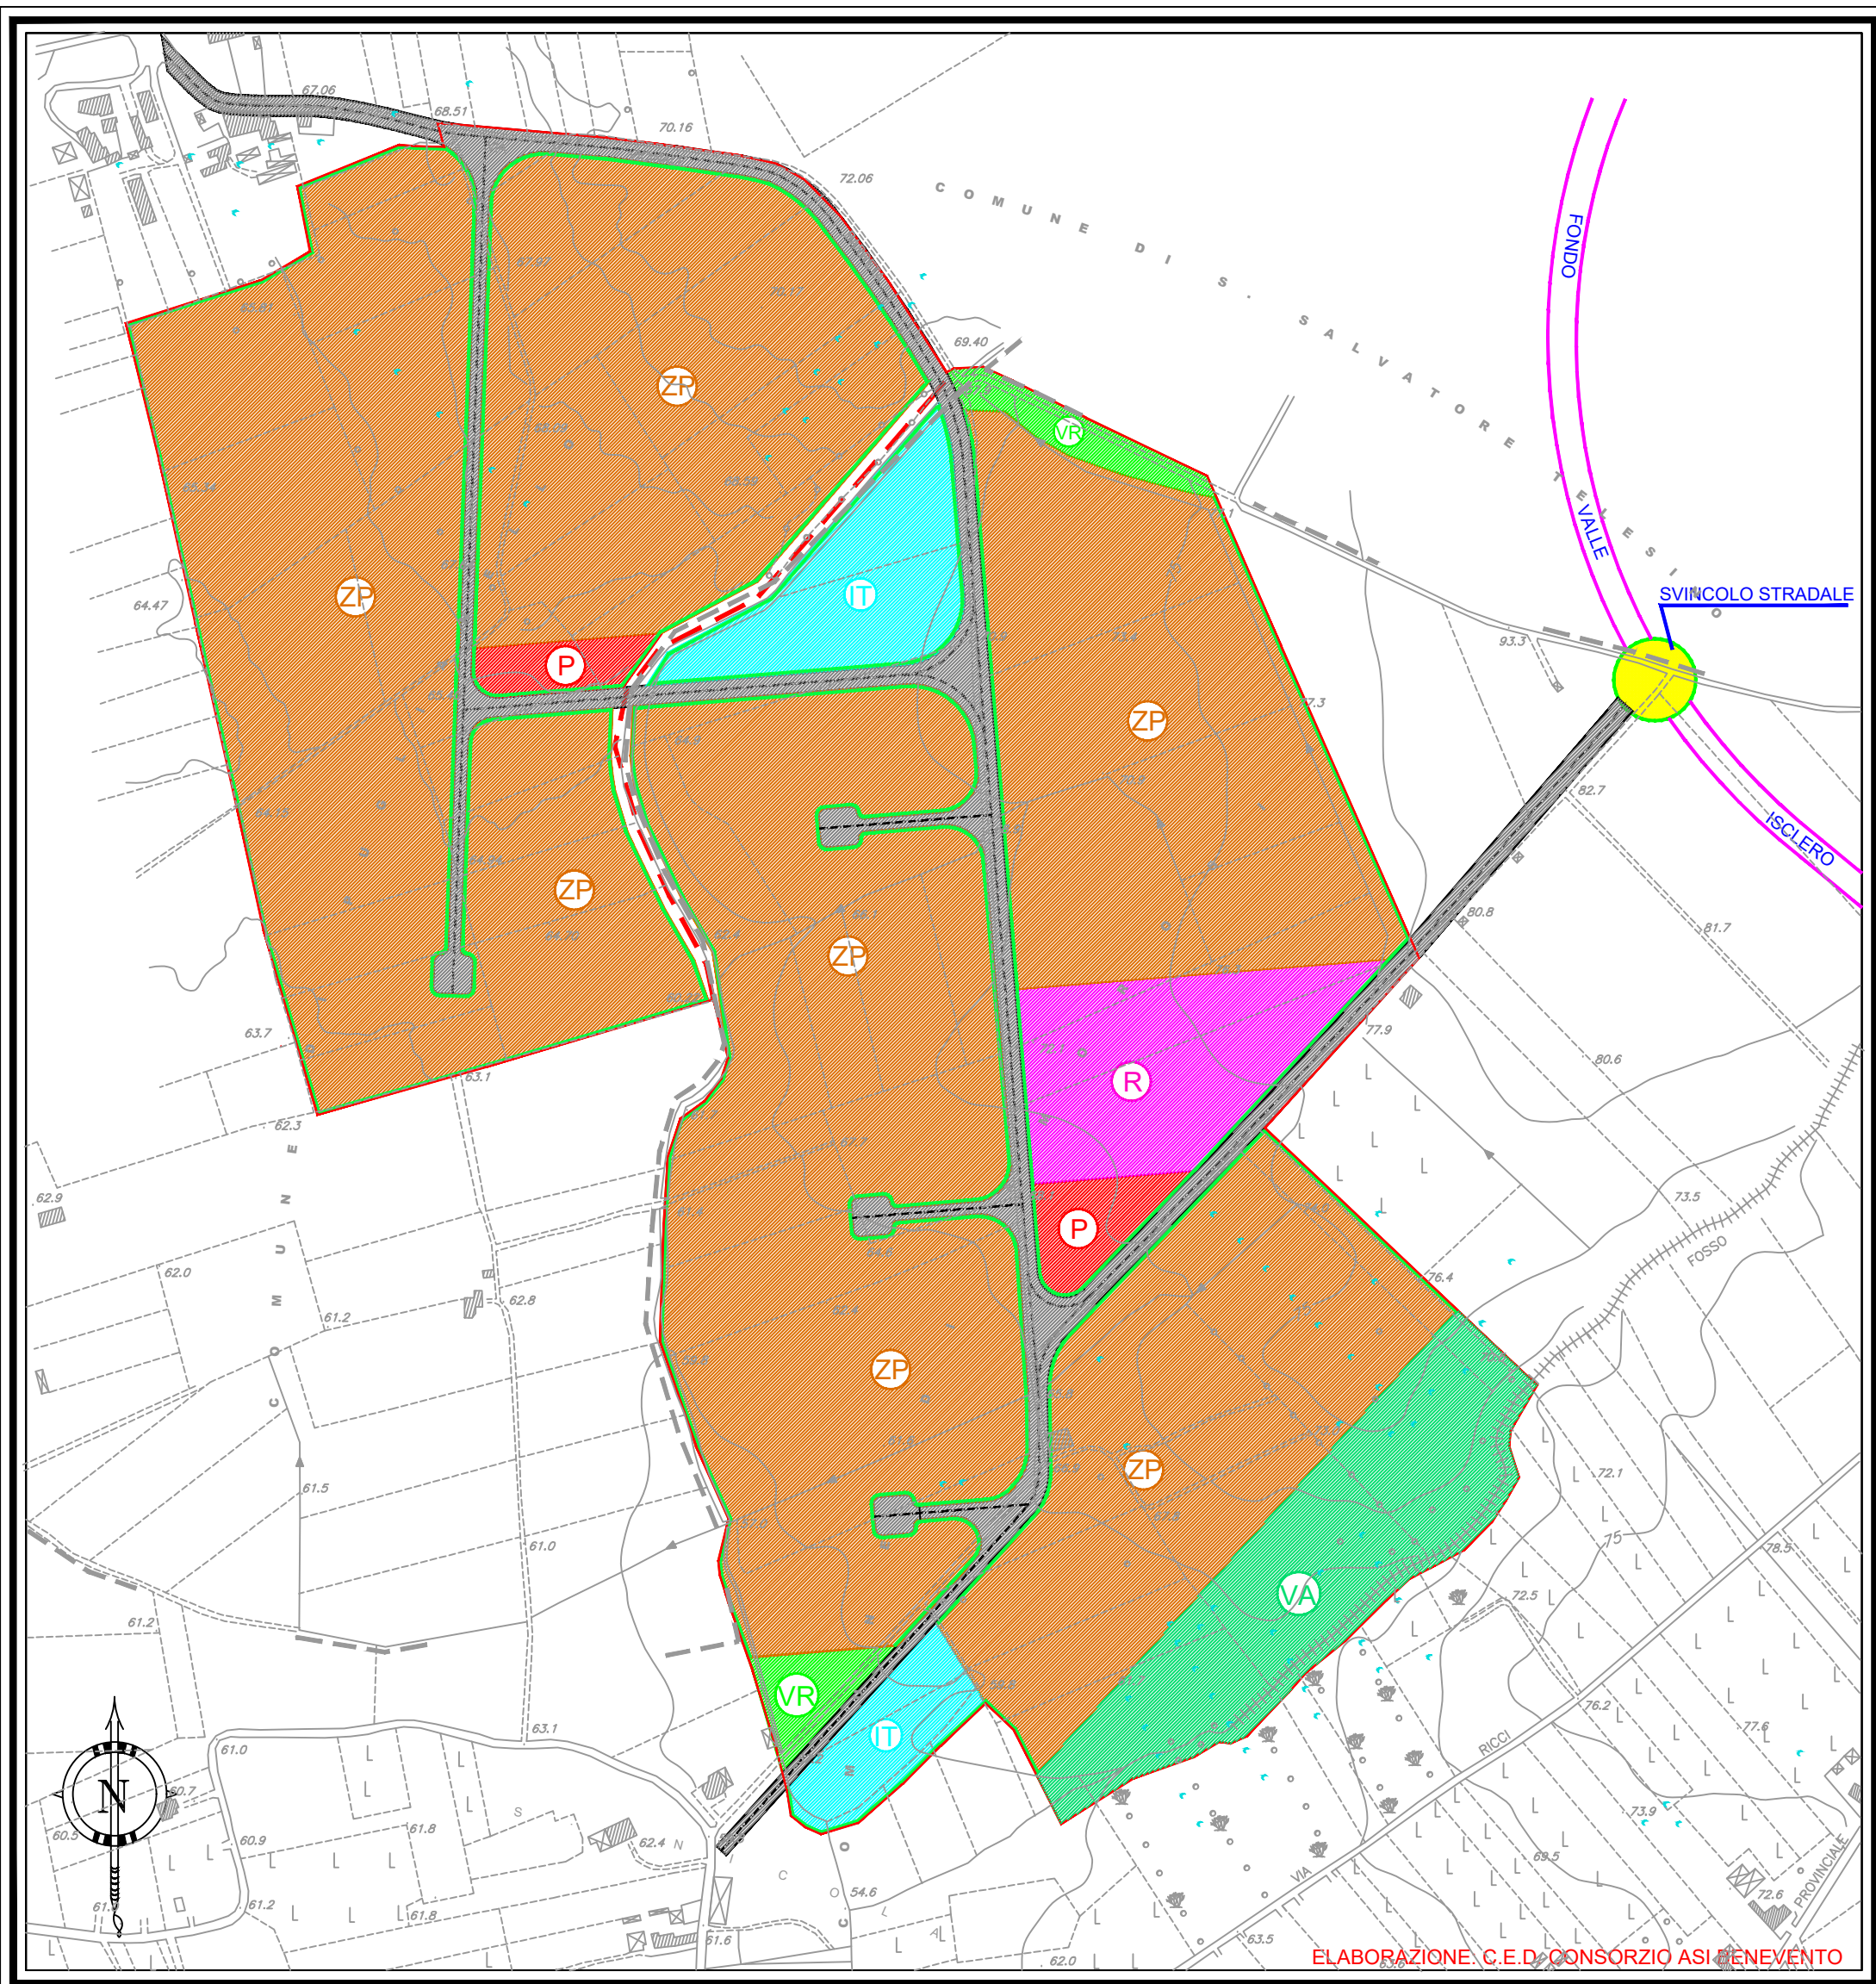

CONSORZIO PER L'AREA DI SVILUPPO INDUSTRIALE DELLA PROVINCIA DI BENEVENTO
Ente Pubblico Economico - Art. 36,4 Legge n° 317/91

PIANO REGOLATORE TERRITORIALE

PER L'AGGLOMERATO INDUSTRIALE DI

AMOROSI E PUGLIANELLO

ex L.R. n. 16/98

<p>Coordinatore: Dott. Giuseppe RILLO</p> <p>Redattori: Ufficio Tecnico del Consorzio ASI Ing. Luigi TRAVAGNONE Geom. Agostino DE SISTO Geom. Pierugo LIMATA</p> <p>Apportisti: Rag. Cosimo BARONE P.I. Giancarlo FRANCESCA</p> <p>Consulenza: Prof. Alberto LACAVA</p> <p>Consorzio per l'Area di Sviluppo Industriale di Benevento Sede: C.da Ponte Valerino Benevento</p> <p>Il Presidente: Pellegrino PAOLUCCI</p>	<table border="1" style="width: 100%; border-collapse: collapse;"> <tr> <td style="text-align: center;">APPROVATO</td> <td style="text-align: right;">6</td> </tr> <tr> <td style="font-size: small;">con determinazione della Conferenza dei Sindaci al sensi della L.R. n. 16/98 - art. 10 comma 4° Provincia di Benevento prot. n. 39126 del 20/03/2001</td> <td style="text-align: right;">5</td> </tr> <tr> <td style="font-size: small;">Il Presidente (Arch. Alessandrina PAPA) Il Segretario (Dott. Antonio G. ...)</td> <td style="text-align: right;">3</td> </tr> <tr> <td>Aprile 2001 Schema di piano</td> <td style="text-align: right;">1</td> </tr> <tr> <td style="text-align: center;">Date</td> <td style="text-align: center;">Descrizione modifica</td> </tr> <tr> <td colspan="2" style="text-align: center;">ADEGUAMENTO ALLE OSSERVAZIONI E PRESCRIZIONI</td> </tr> <tr> <td colspan="2" style="text-align: right;">Settembre 2002</td> </tr> <tr> <td colspan="2" style="text-align: center;">SCHEMA DI RIPARTO</td> </tr> <tr> <td style="font-size: small;">ELABORATO num.</td> <td style="text-align: center;">P R T - A D E A M O C - 0 1</td> </tr> <tr> <td colspan="2" style="text-align: right;">Scala 1:5.000</td> </tr> </table>	APPROVATO	6	con determinazione della Conferenza dei Sindaci al sensi della L.R. n. 16/98 - art. 10 comma 4° Provincia di Benevento prot. n. 39126 del 20/03/2001	5	Il Presidente (Arch. Alessandrina PAPA) Il Segretario (Dott. Antonio G. ...)	3	Aprile 2001 Schema di piano	1	Date	Descrizione modifica	ADEGUAMENTO ALLE OSSERVAZIONI E PRESCRIZIONI		Settembre 2002		SCHEMA DI RIPARTO		ELABORATO num.	P R T - A D E A M O C - 0 1	Scala 1:5.000	
APPROVATO	6																				
con determinazione della Conferenza dei Sindaci al sensi della L.R. n. 16/98 - art. 10 comma 4° Provincia di Benevento prot. n. 39126 del 20/03/2001	5																				
Il Presidente (Arch. Alessandrina PAPA) Il Segretario (Dott. Antonio G. ...)	3																				
Aprile 2001 Schema di piano	1																				
Date	Descrizione modifica																				
ADEGUAMENTO ALLE OSSERVAZIONI E PRESCRIZIONI																					
Settembre 2002																					
SCHEMA DI RIPARTO																					
ELABORATO num.	P R T - A D E A M O C - 0 1																				
Scala 1:5.000																					