









LEGENDA

	ZONE PER ATTIVITA' PRODUTTIVE		VERDE PRIVATO		ASSE PRINCIPALE
	VERDE ATTREZZATO		PARCHEGGI		PREVISIONE PIP
	VERDE AZIENDALE				

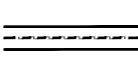

CONSORZIO PER L'AREA
DI SVILUPPO INDUSTRIALE
DELLA PROVINCIA DI BENEVENTO
Ente Pubblico Economico - Art. 36,4 Legge n° 317/91

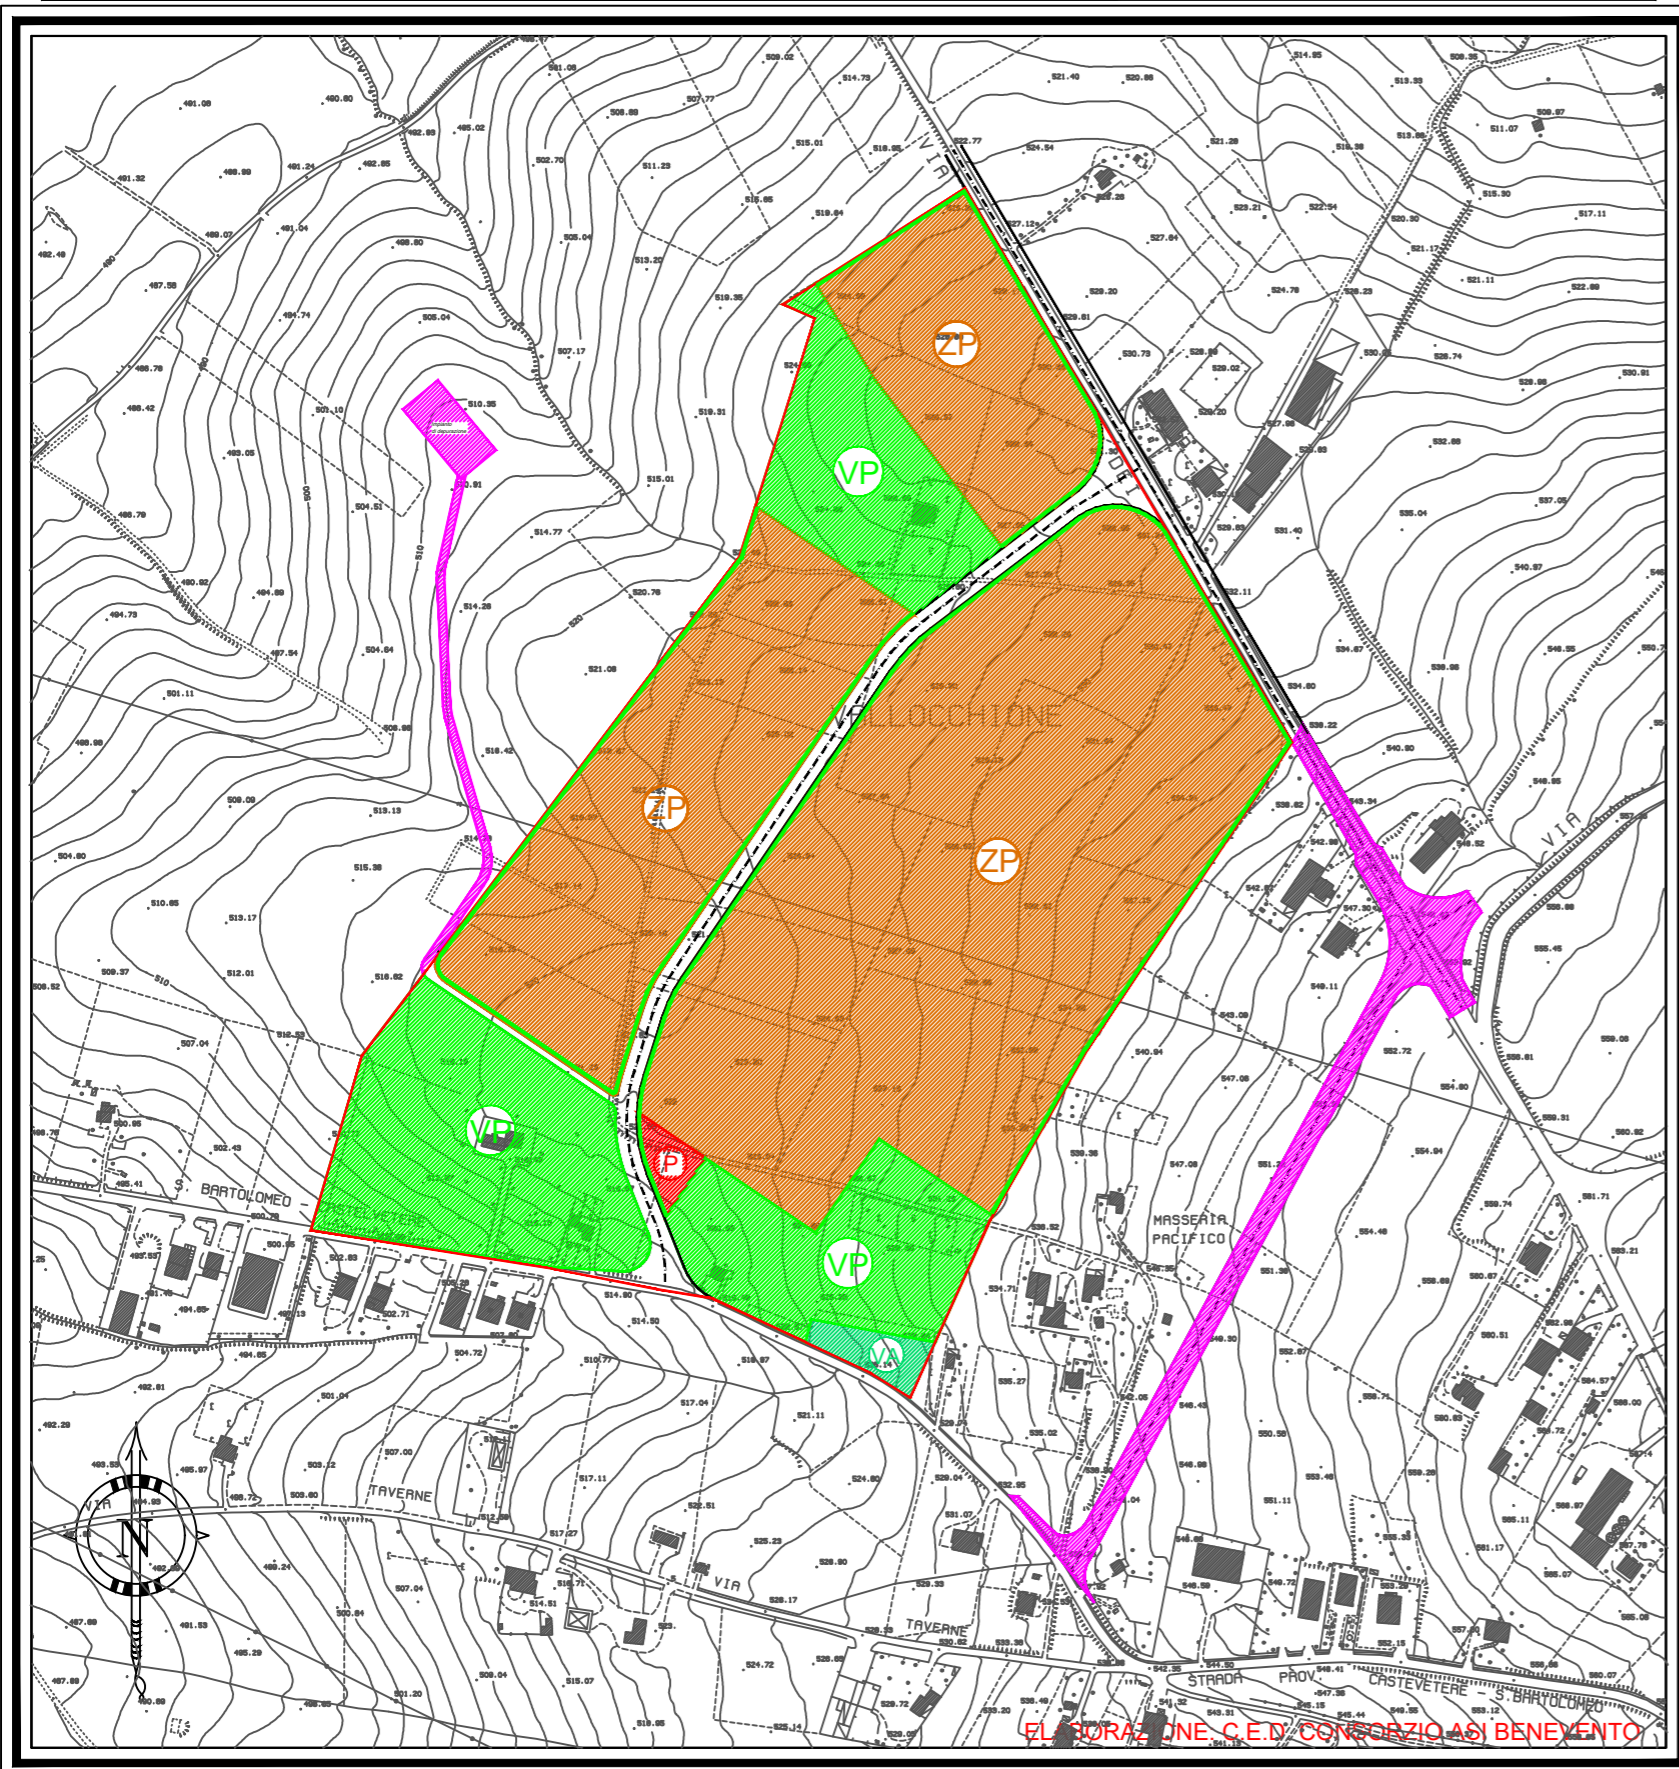PIANO REGOLATORE TERRITORIALE

PER L'AGGLOMERATO INDUSTRIALE DI

S. BARTOLOMEO IN GALDO

ex L.R. n. 16/98

Coordinatore: Dott. Giuseppe RILLO

Redattori:
Ufficio Tecnico del Consorzio ASI
Ing. Luigi TRAVAGLIONE
Geom. Agostino DE SISTO
Geom. Pierugo LIMATA



Apporti: Rag. Cosimo BARONE
P.I. Giancarlo FRANCESCA

Consulenza: Prof. Alberto LACAVA

Consorzio per l'Area di Sviluppo Industriale di Benevento
Sede: C.da Ponte Valentino Benevento



Il Presidente:
Pellegriano PAOLUCCI

APPROVATO
con determinazione della Conferenza dei Servizi
ai sensi della L.R. n. 16/98 - art. 10 comma 4°
Provincia di Benevento prot. n. 39128 del 20/1/2002

Il Presidente (Arch. Alessandrina PAPA)
Il Segretario (Dott. Antonio DE LUCA)

Aprile 2001	Schema di piano	1
<i>Data</i>	<i>Descrizione modifica</i>	<i>Num.</i>

ADEGUAMENTO ALLE
OSSERVAZIONI E PRESCRIZIONI
Settembre 2002

SCHEMA DI RIPARTO

ELABORATO num.	P R T - A D E	Scala
	S B G C - 0 1	