


FASI DI ATTUAZIONE

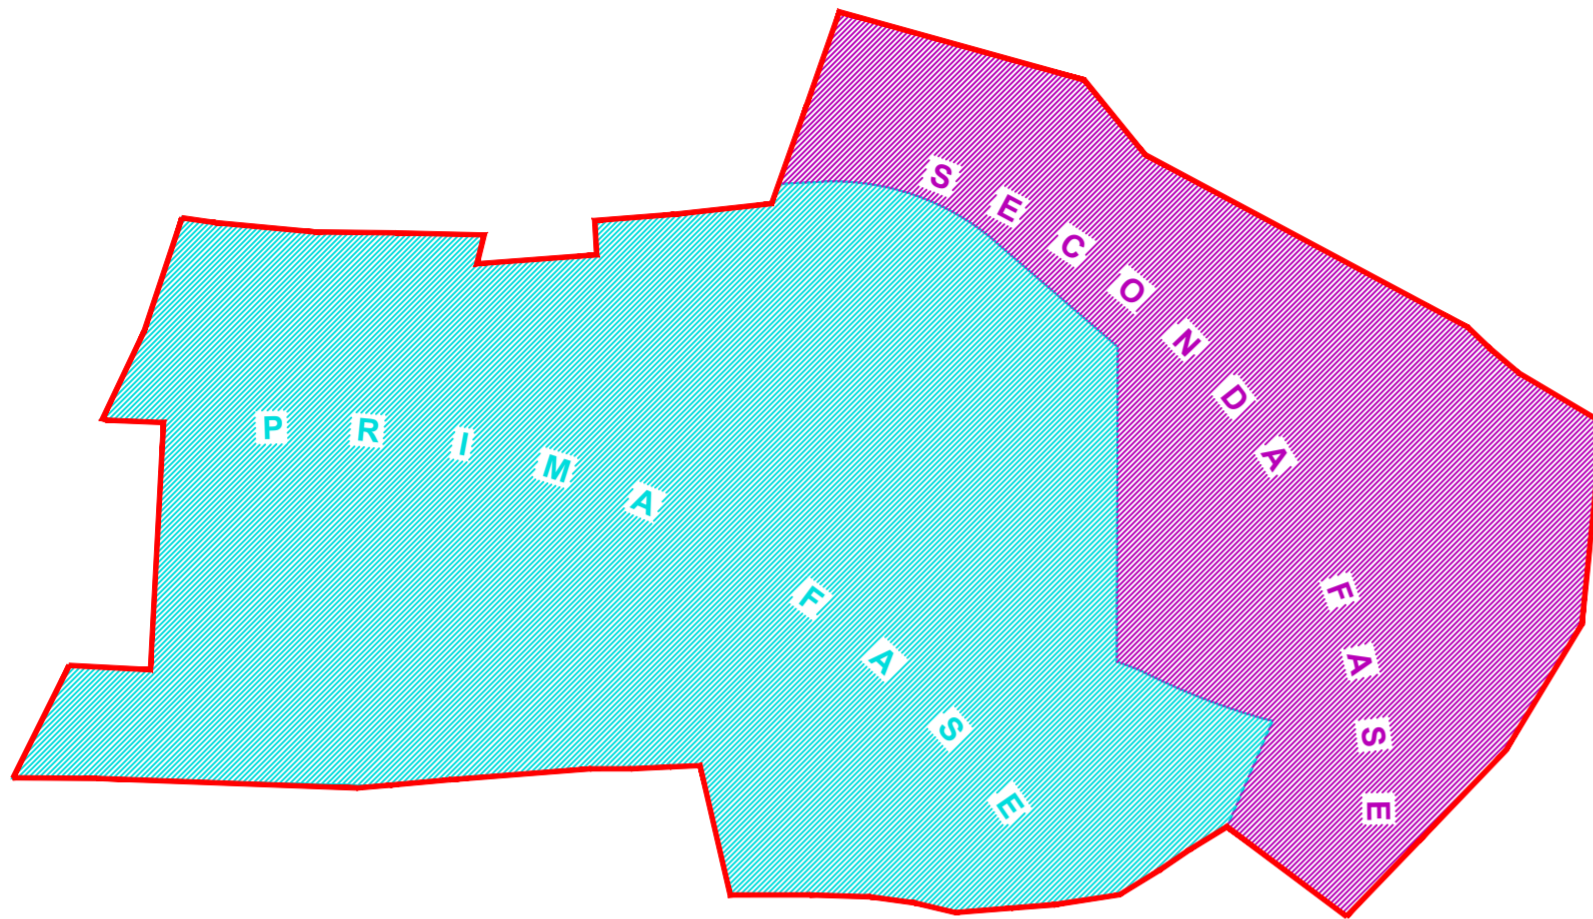

LEGENDA			
	ZONE PER ATTIVITA' PRODUTTIVE		VERDE DI RISPETTO
	RUSTICI INDUSTRIALI		PARCHEGGI
	IMPIANTI TECNOLOGICI		ASSE PRINCIPALE
	VERDE ATTREZZATO		VERDE AZIENDALE




CONSORZIO PER L'AREA DI SVILUPPO INDUSTRIALE DELLA PROVINCIA DI BENEVENTO
Ente Pubblico Economico - Art. 36,4 Legge n° 317/91

PIANO REGOLATORE TERRITORIALE
PER L'AGGLOMERATO INDUSTRIALE DI
SAN MARCO DEI CAVOTI

ex L.R. n. 16/98

Coordinatore: Dott. Giuseppe BILLO

Ufficio Tecnico del Consorzio ASI
Ing. Luigi TRAVAGLIONE
Geom. Agostino DE SISTO
Geom. Pierro LIMATA

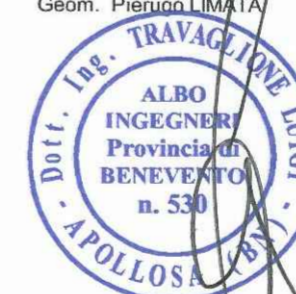

Apporti: Rag. Cosimo BARONE
P.I. Giancarlo FRANCESCA

Consulenza: Prof. Alberto LACAVA

Consorzio per l'Area di Sviluppo Industriale di Benevento
Sede: C.da Ponte Valentino Benevento



Il Presidente:
Pellegrino PAOLUCCI

APPROVATO
con determinazione della Conferenza dei Servizi
al sensi della L.R. n. 16/98 - art. 10 comma 4
Provincia di Benevento prot. n. 38229 del 27/12/2002

Il Presidente
(Arch. Alessandra PAPA)


Il Coordinatore
(Dott. Augusto DE LUCA)

Data	Descrizione modifica	Num.
Aprile 2001	Schema di piano	1

ADEGUAMENTO ALLE OSSERVAZIONI E PRESCRIZIONI Settembre 2002

SCHEMA DI RIPARTO

ELABORATO num.	P R T	-	A D E	Scala
	S M C C	-	0 1	

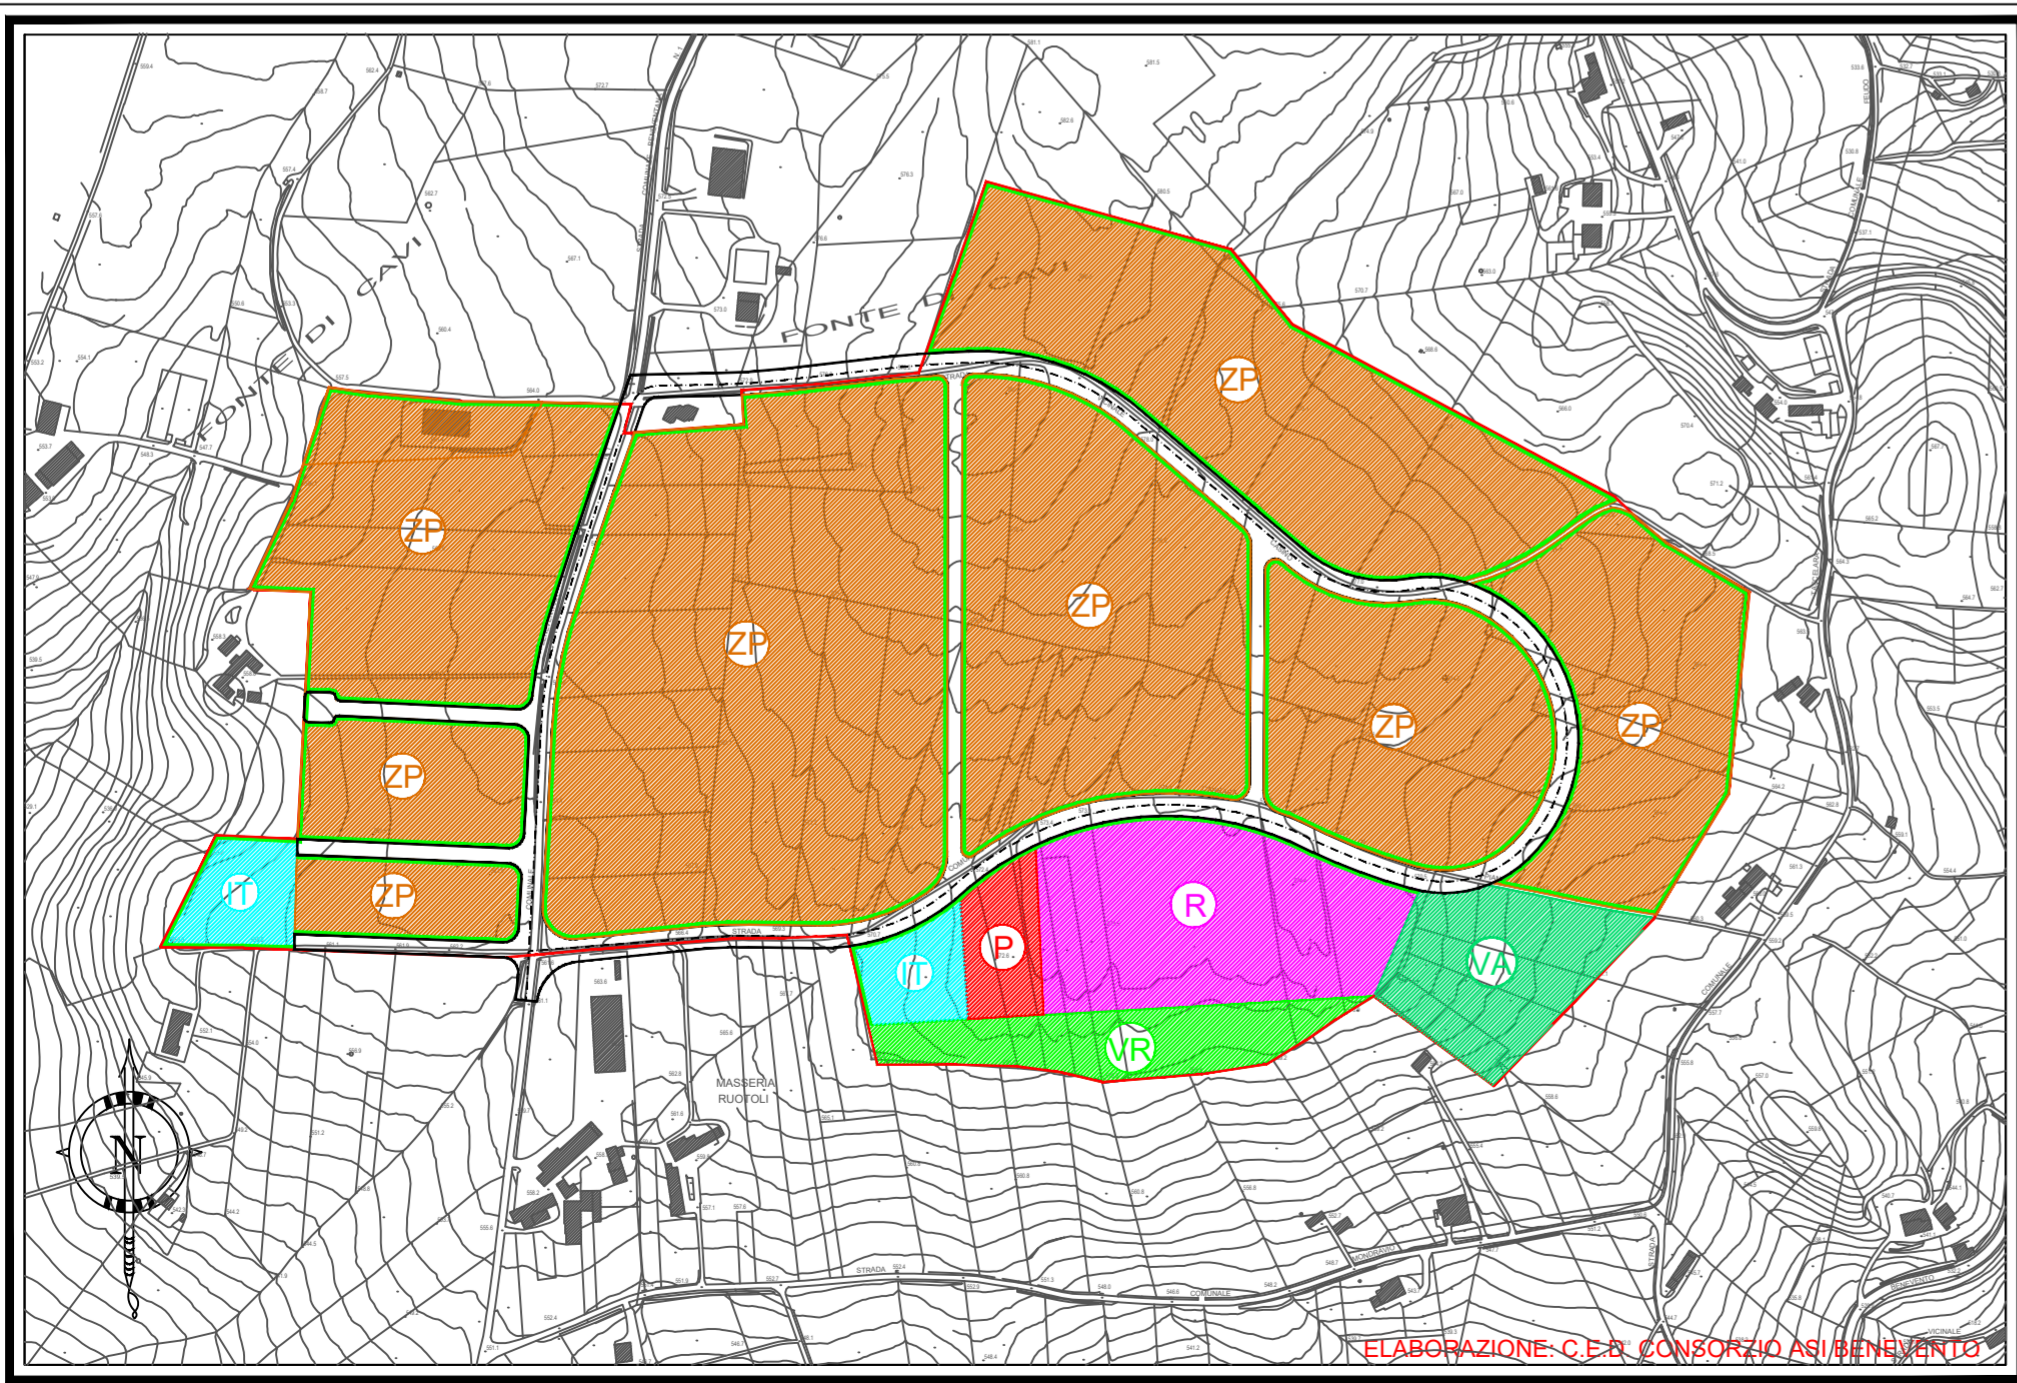

ELABORAZIONE: C.E.R. CONSORZIO ASI/BENEVENTO