



FASI DI ATTUAZIONE

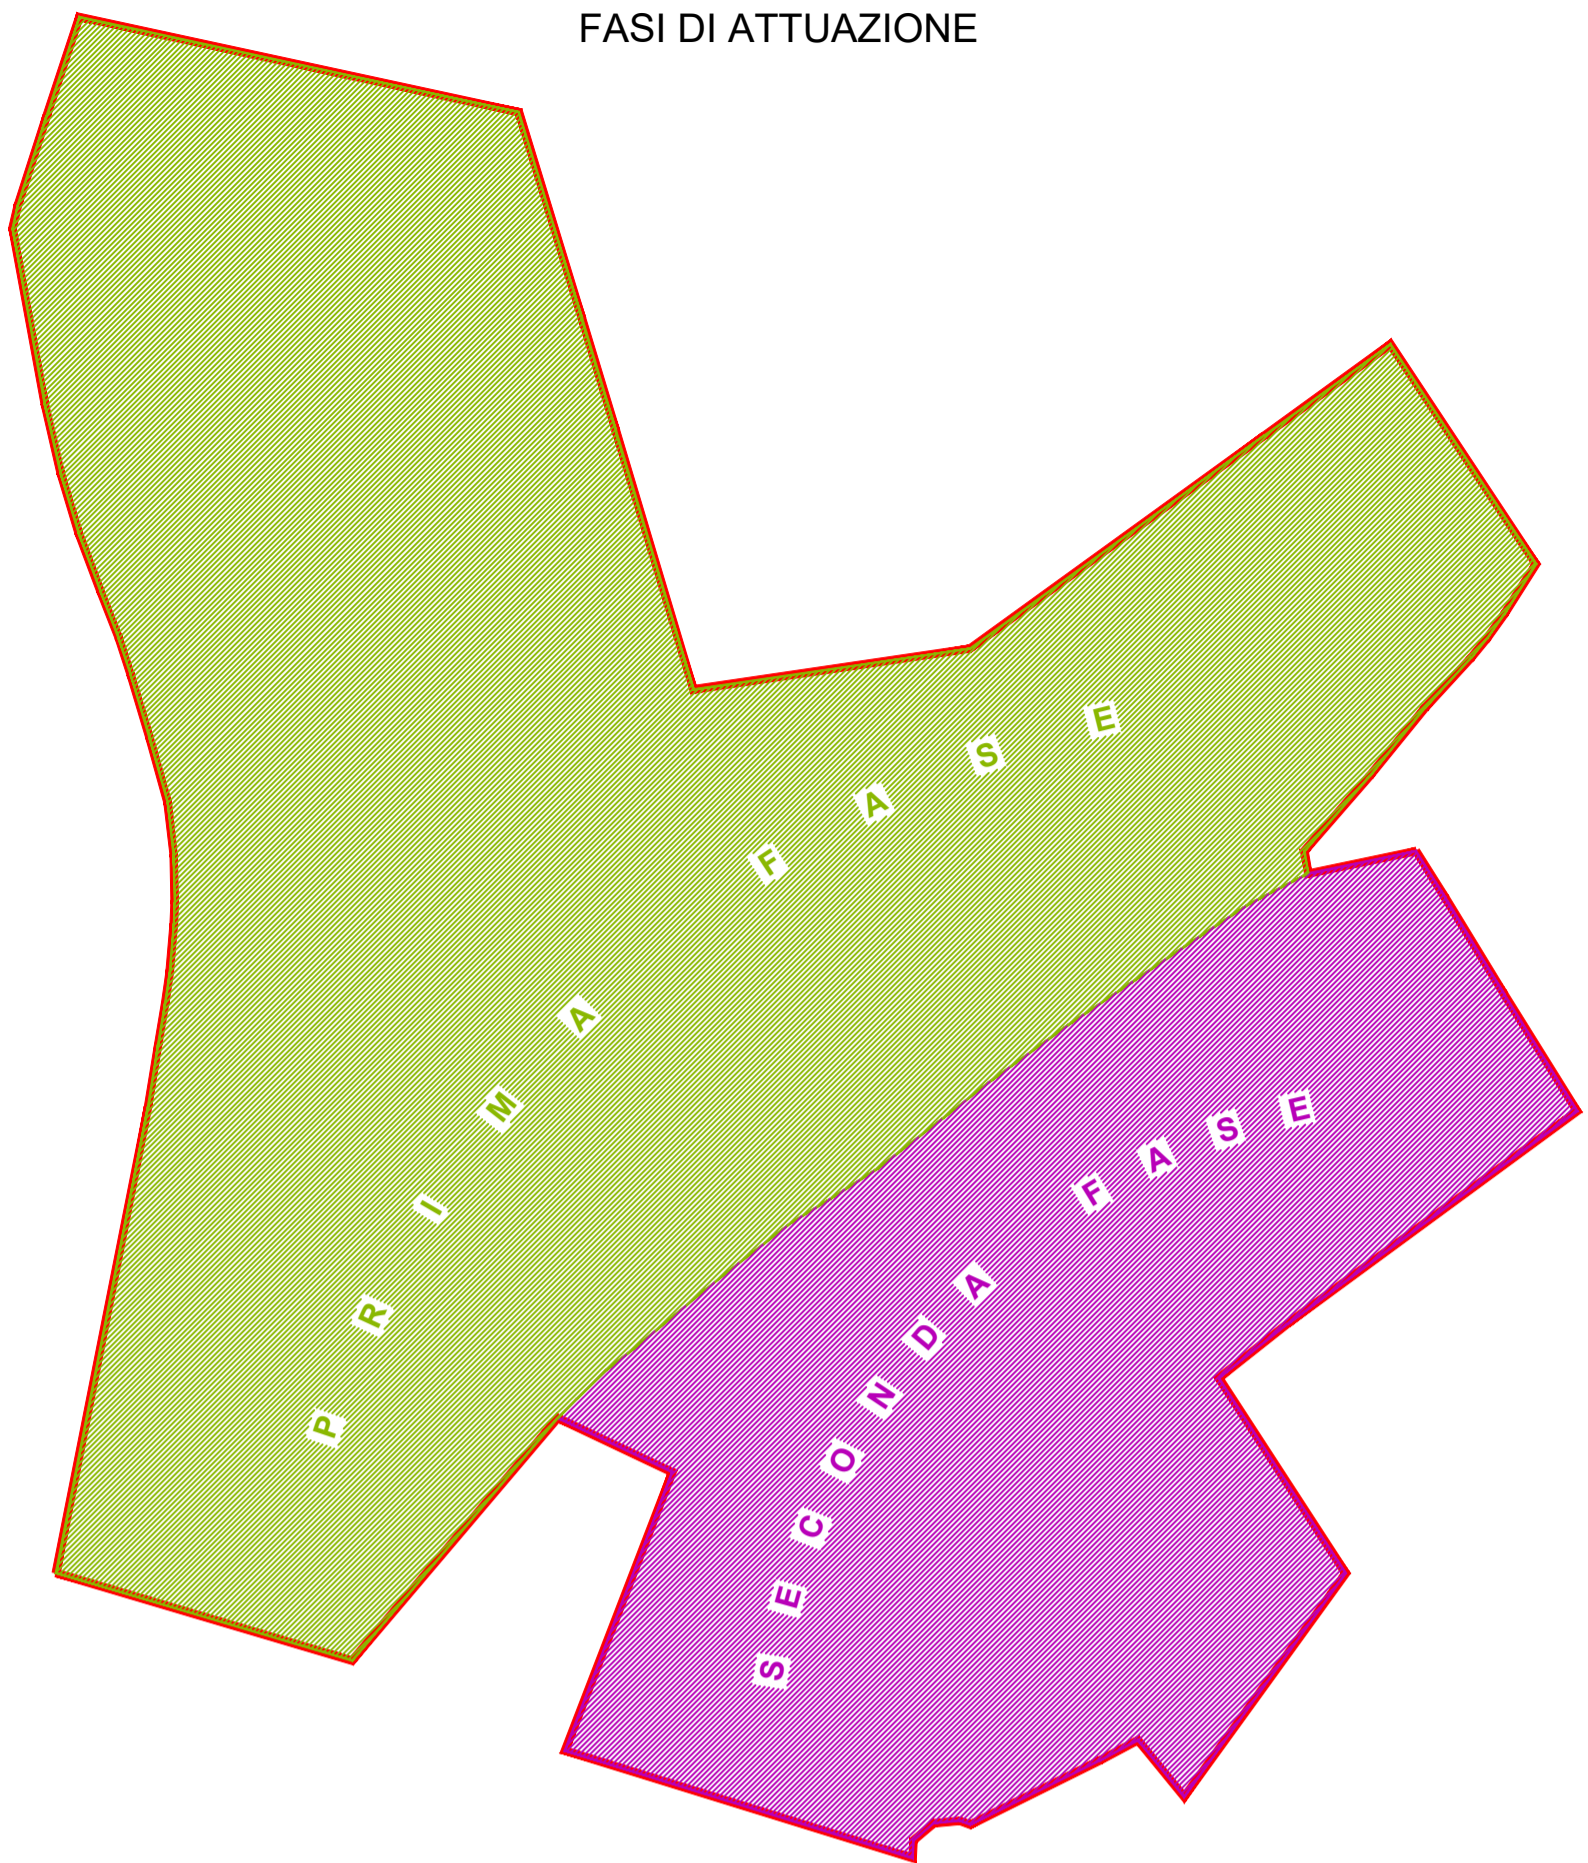

LEGENDA	
	ZONE PER ATTIVITA' PRODUTTIVE
	RUSTICI INDUSTRIALI
	IMPIANTI TECNOLOGICI
	VERDE ATTREZZATO
	VERDE DI RISPETTO
	PARCHEGGI
	ASSE PRINCIPALE
	VERDE AZIENDALE

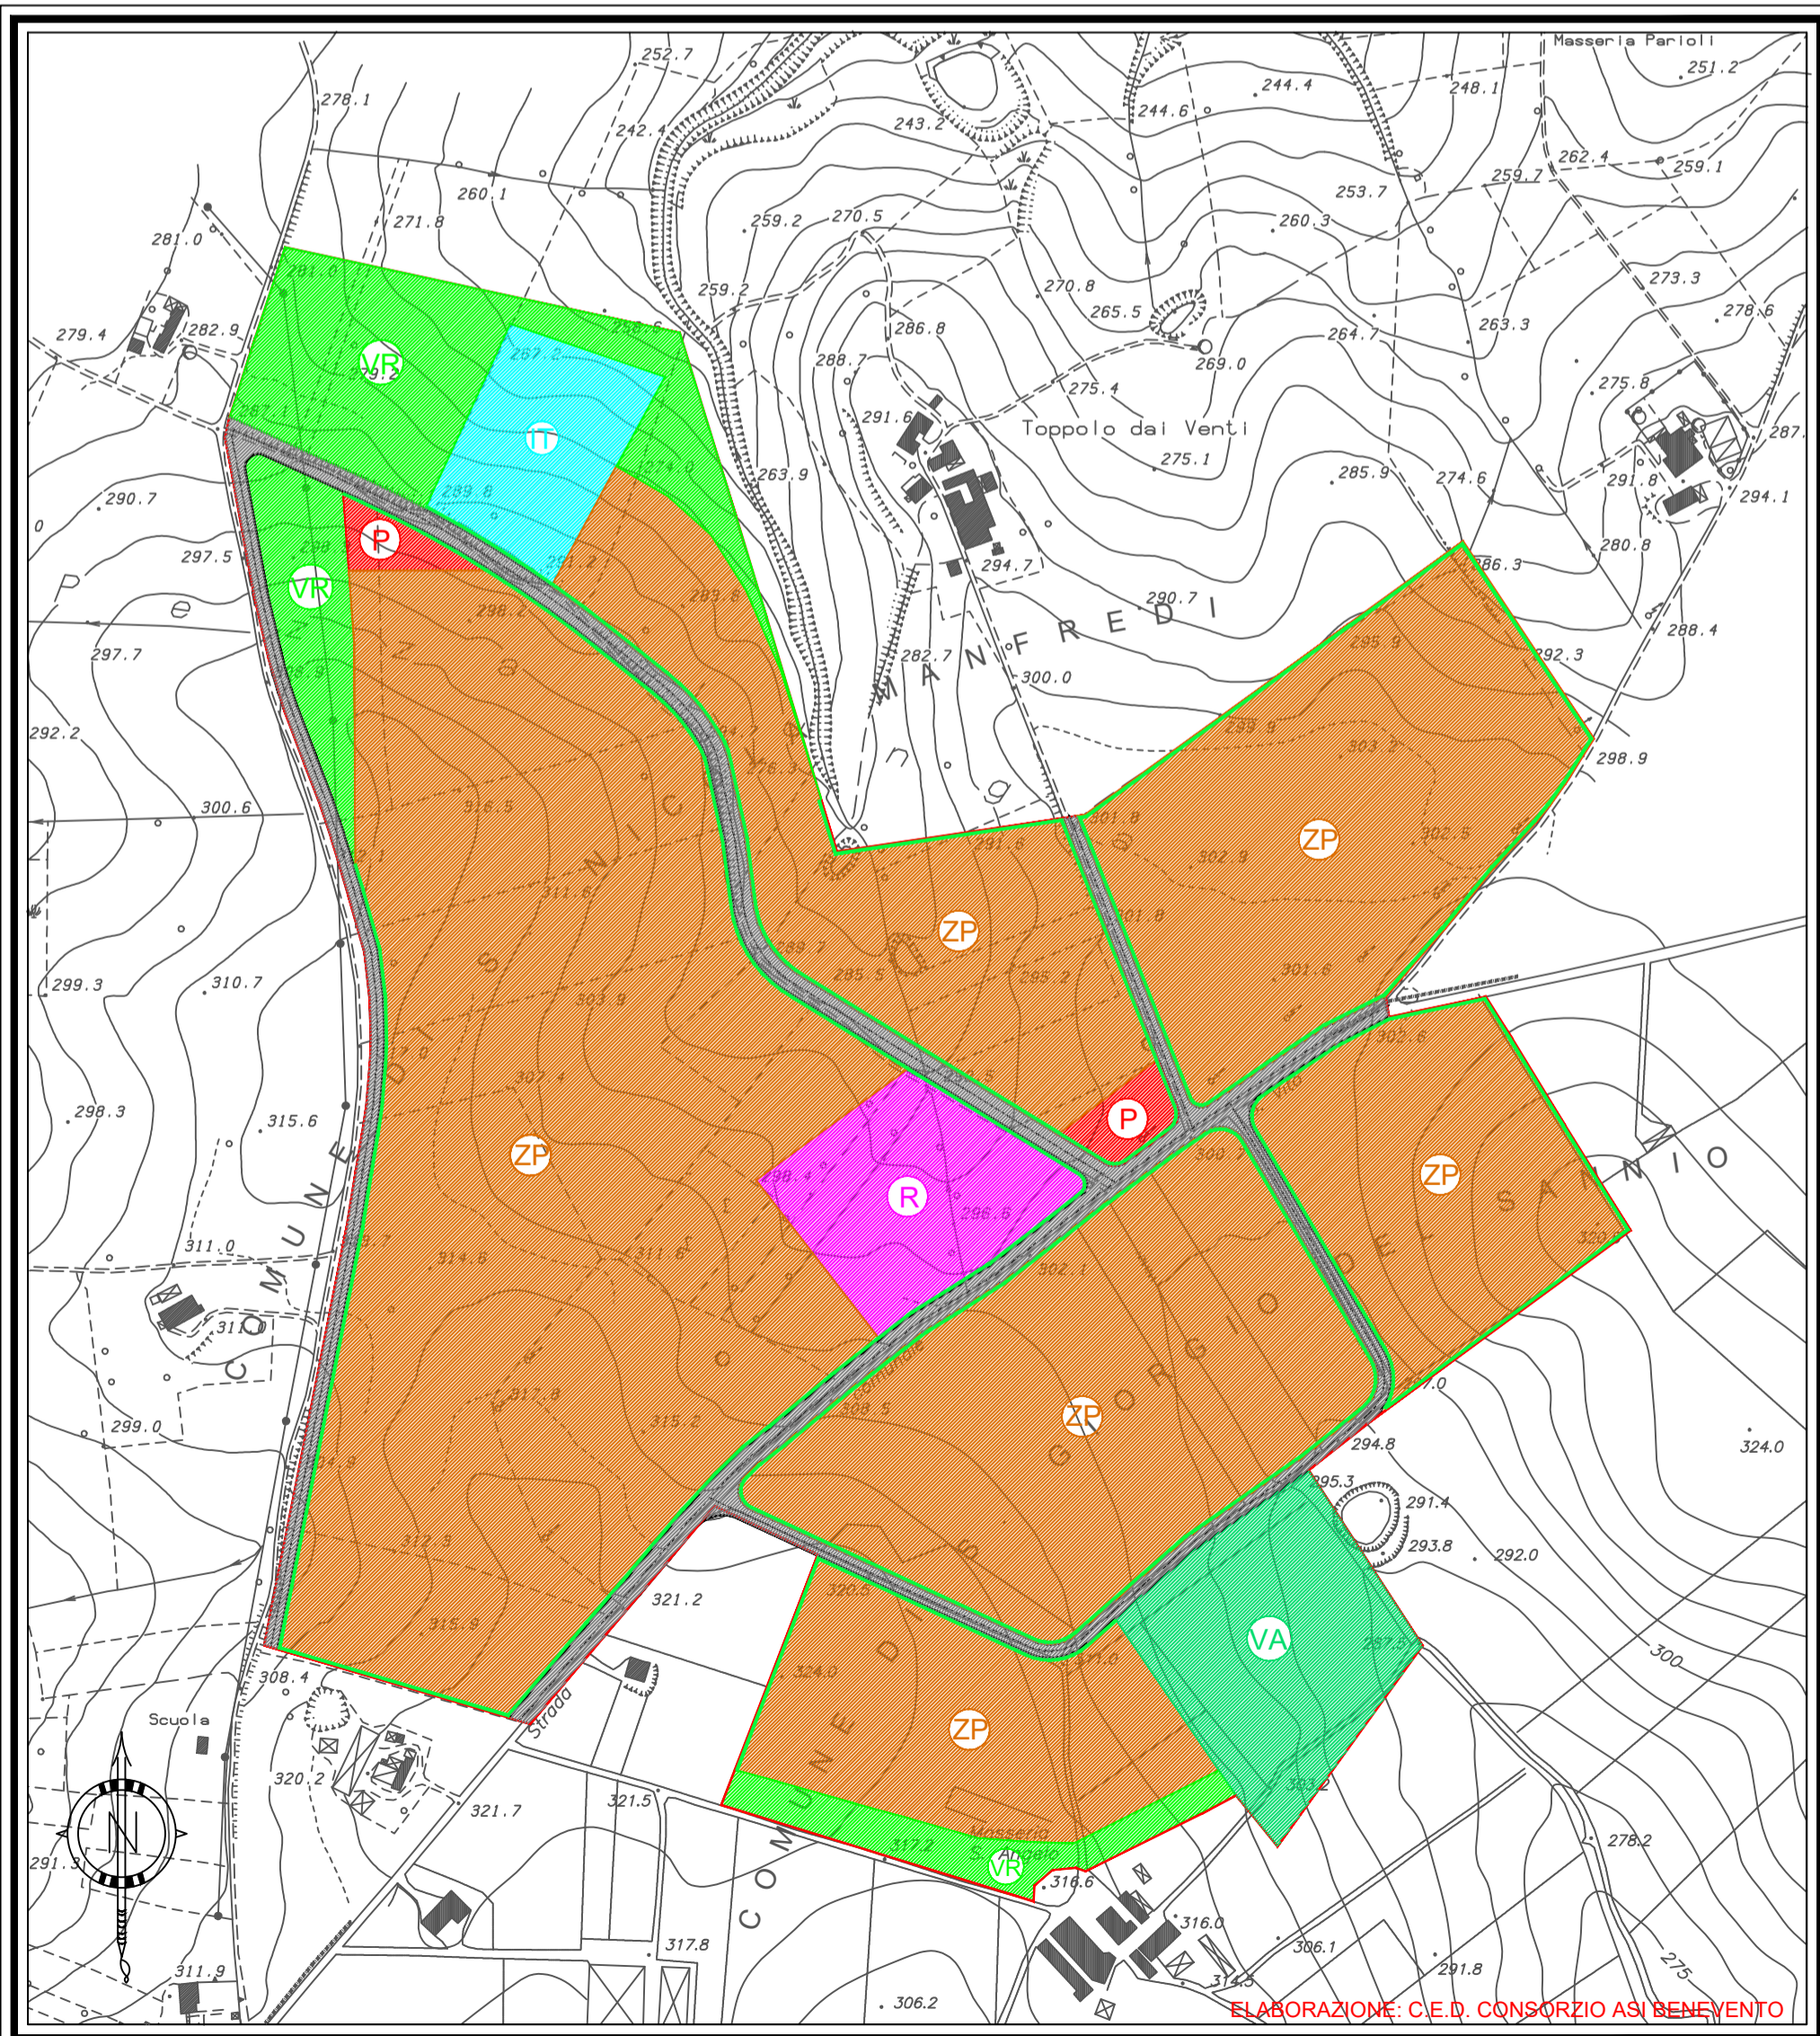

ELABORAZIONE: C.E.D. CONSORZIO ASI BENEVENTO




CONSORZIO PER L'AREA
DI SVILUPPO INDUSTRIALE
DELLA PROVINCIA DI BENEVENTO
Ente Pubblico Economico - Art. 36,4 Legge n° 317/91

PIANO REGOLATORE TERRITORIALE
PER L'AGGLOMERATO INDUSTRIALE DI
S. NICOLA MANFREDI E
S. GIORGIO DEL SANNIO

ex L.R. n. 16/98

Coordinatore: Dott. Giuseppe RILLO

Redattori:
Ufficio Tecnico del Consorzio ASI
Ing. Luigi TRAVAGLIONE
Geom. Agostino DE SISTO
Geom. Piergiovanni LIMATA

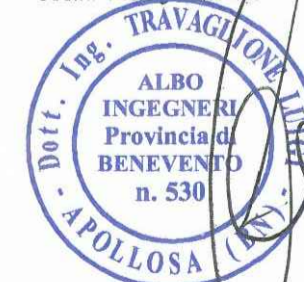

Apportisti: Rag. Cosimo BARONE
P.I. Giancarlo FRANCESCA

Consulenza: Prof. Alberto LACAVA

Consorzio per l'Area di Sviluppo Industriale di Benevento
Sede: C.da Ponte Valentino Benevento



Il Presidente:
Pellegrino PAOLUCCI

APPROVATO
con determinazione della Conferenza dei Servizi
ai sensi della L.R. n. 16/98 - art. 10 comma 4°
Provincia di Benevento prot. n. 35126 del 20/12/2002

Il Presidente (Arch. Alessandrina PAPA) Il Segretario (Dott. Antonio DE LUCCIA)

Data	Descrizione modifica	Num.
Aprile 2001	Schema di piano	1

ADEGUAMENTO ALLE OSSERVAZIONI E PRESCRIZIONI Settembre 2002

SCHEMA DI RIPARTO

ELABORATO num.	P R T - A D E		Scala
	S N M C - 0 1		