


LEGENDA			
	ZONE PER ATTIVITA' PRODUTTIVE		PARCHEGGI
	IMPIANTI TECNOLOGICI		ASSE PRINCIPALE
	VERDE DI RISPETTO		VERDE AZIENDALE

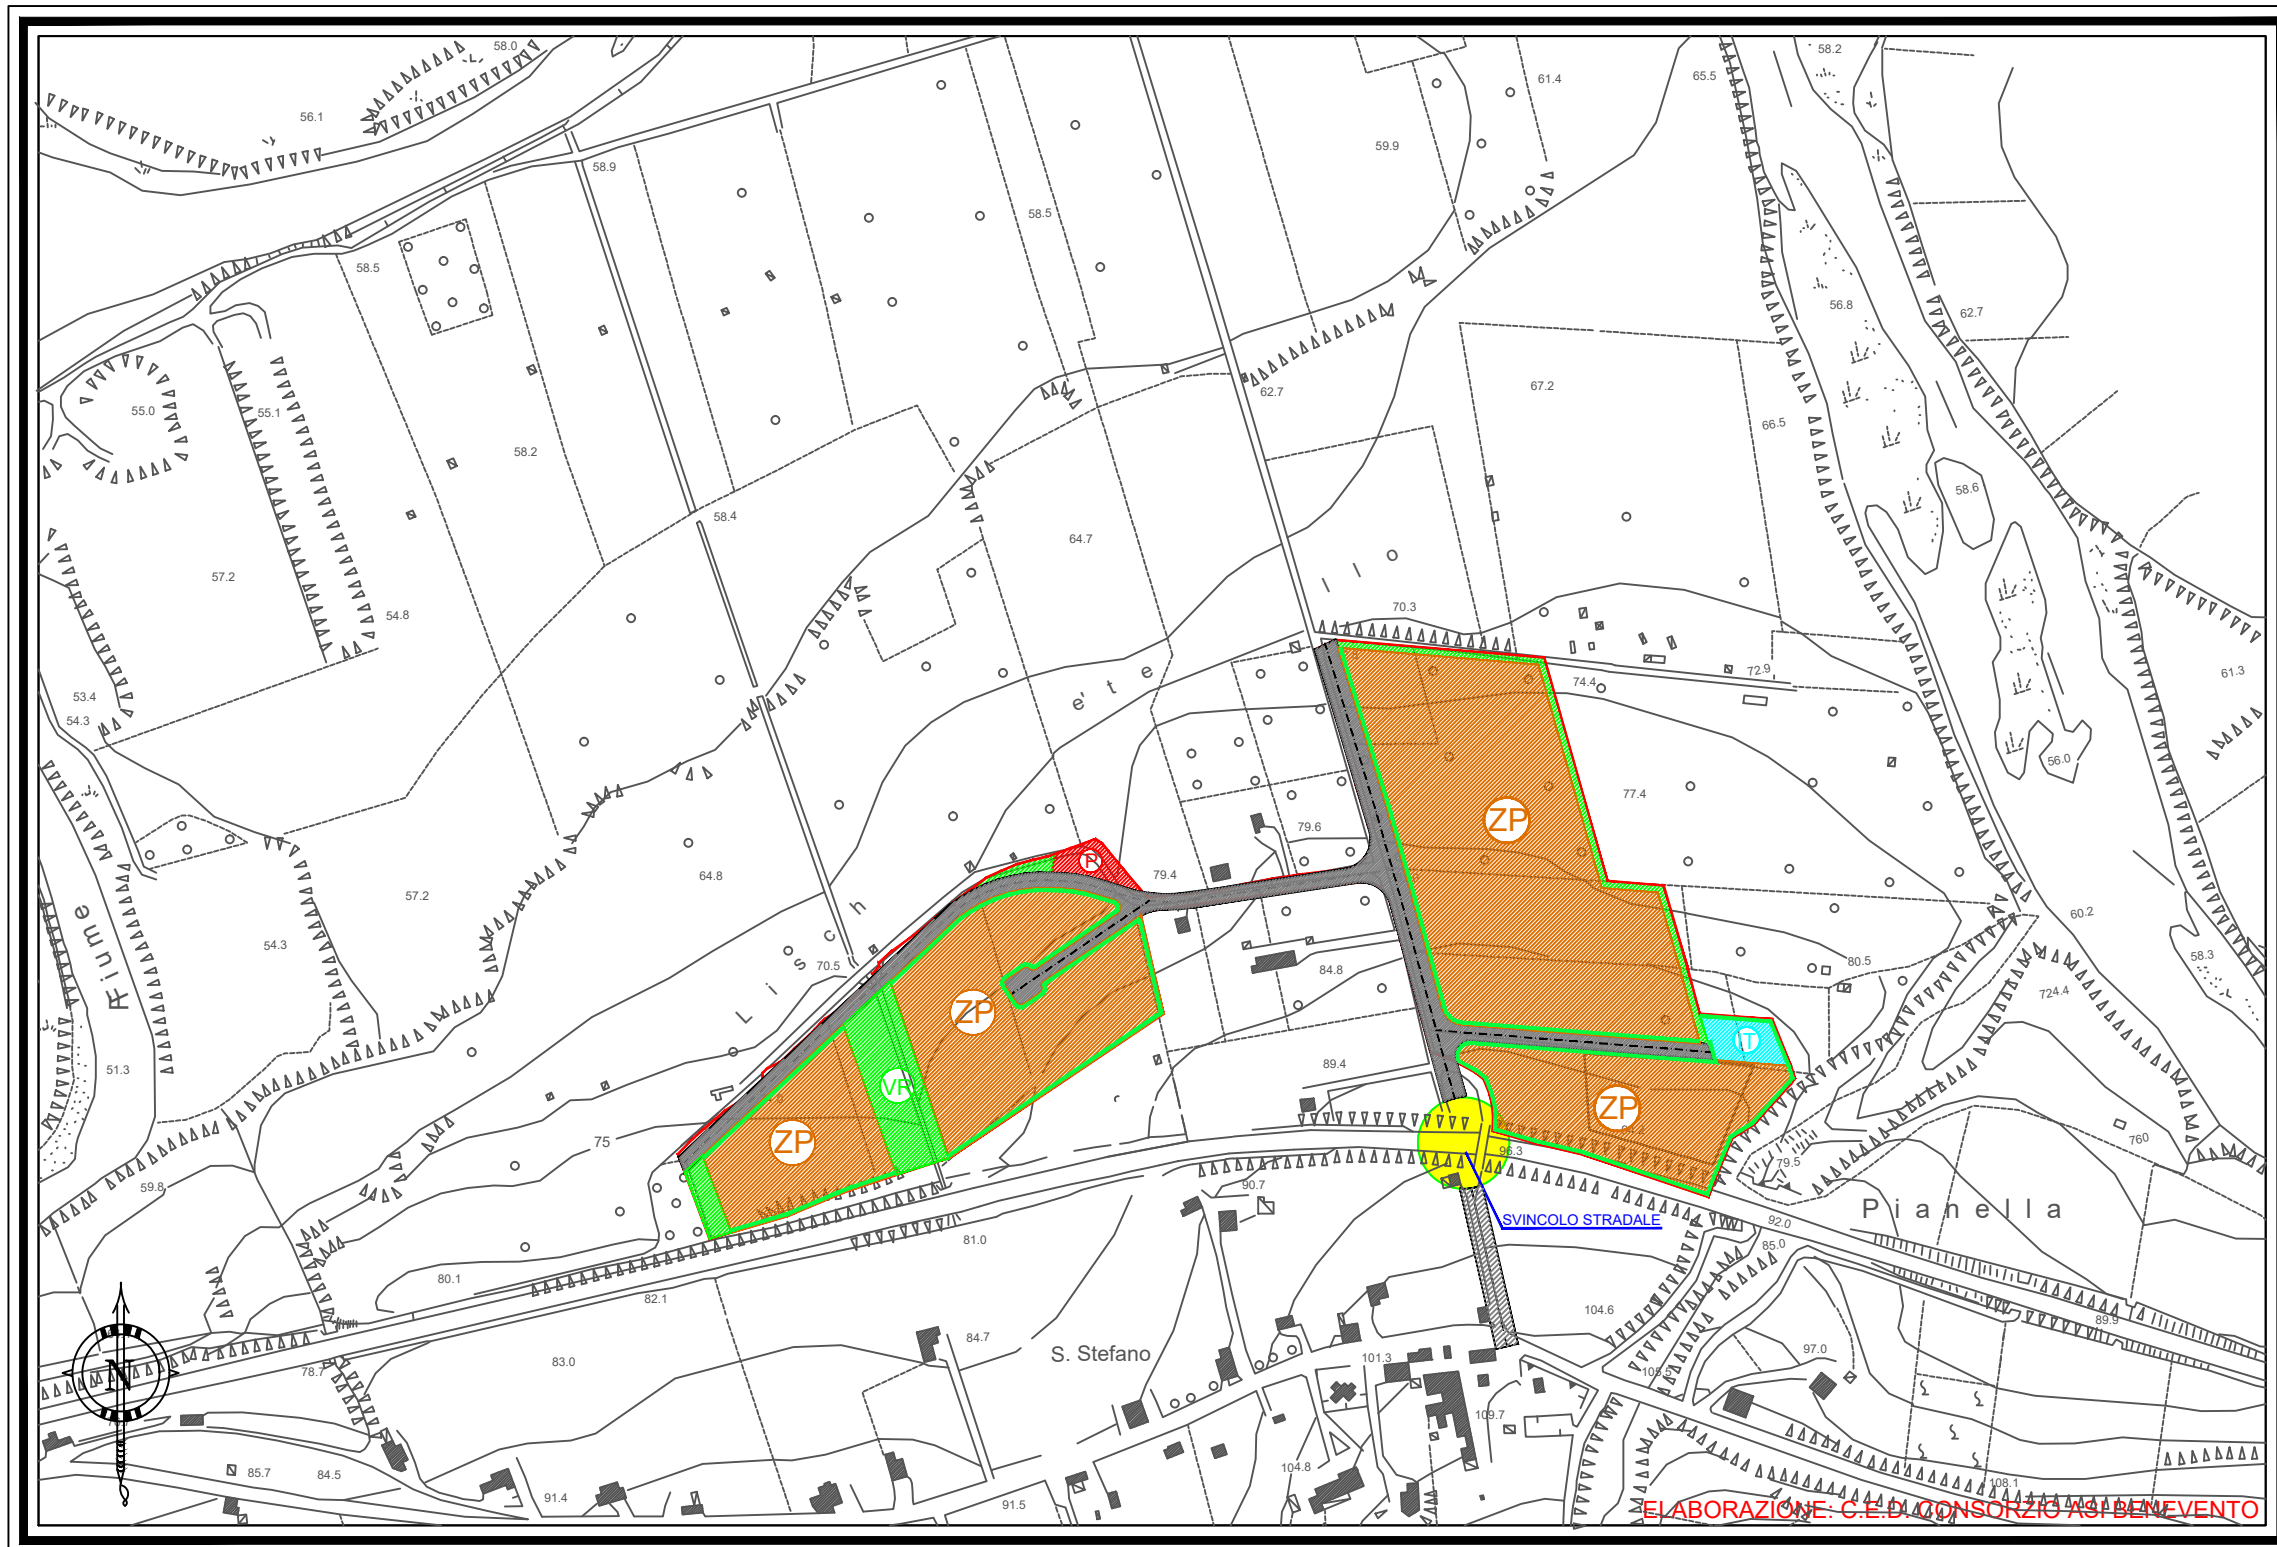

ELABORAZIONE: C.E.D. CONSORZIO ASI BENEVENTO



CONSORZIO PER L'AREA
DI SVILUPPO INDUSTRIALE
DELLA PROVINCIA DI BENEVENTO
Ente Pubblico Economico - Art. 36,4 Legge n° 317/91


PIANO REGOLATORE TERRITORIALE

PER L'AGGLOMERATO INDUSTRIALE DI VITULANO

ex L.R. n. 16/98

Coordinatore: Dott. Giuseppe RILLO

Redattori:
Ufficio Tecnico del Consorzio ASI
Ing. Luigi TRAVAGLIONE
Geom. Agostino DE SISTO
Geom. Pierugo LIMATA

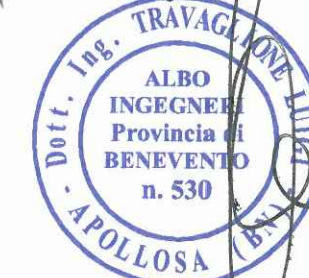

Apporti: Rag. Cosimo BARONE
P.I. Giancarlo FRANCESCA

Consulenza: Prof. Alberto LACAVA

Consorzio per l'Area di Sviluppo Industriale di Benevento
Sede: C.da Ponte Valentino Benevento



Il Presidente:
Pellegrino PAOLUCCI

APPROVATO
con determinazione della Conferenza dei Servizi
ai sensi della L.R. n. 16/98 - art. 10 comma 4°
Provincia di Benevento prot. n. 39128 del 20/11/2002

Il Presidente
(Arch. Alessandrina PAPA)

Il Segretario
(Dott. Antonio DE LUCA)

Data	Descrizione modifica	Num.
Aprile 2001	Schema di piano	1

ADEGUAMENTO ALLE OSSERVAZIONI E PRESCRIZIONI Settembre 2002

SCHEMA DI RIPARTO

ELABORATO num.	P R T - A D E	Scala
	V I T C - 0 1	
		1:5.000