


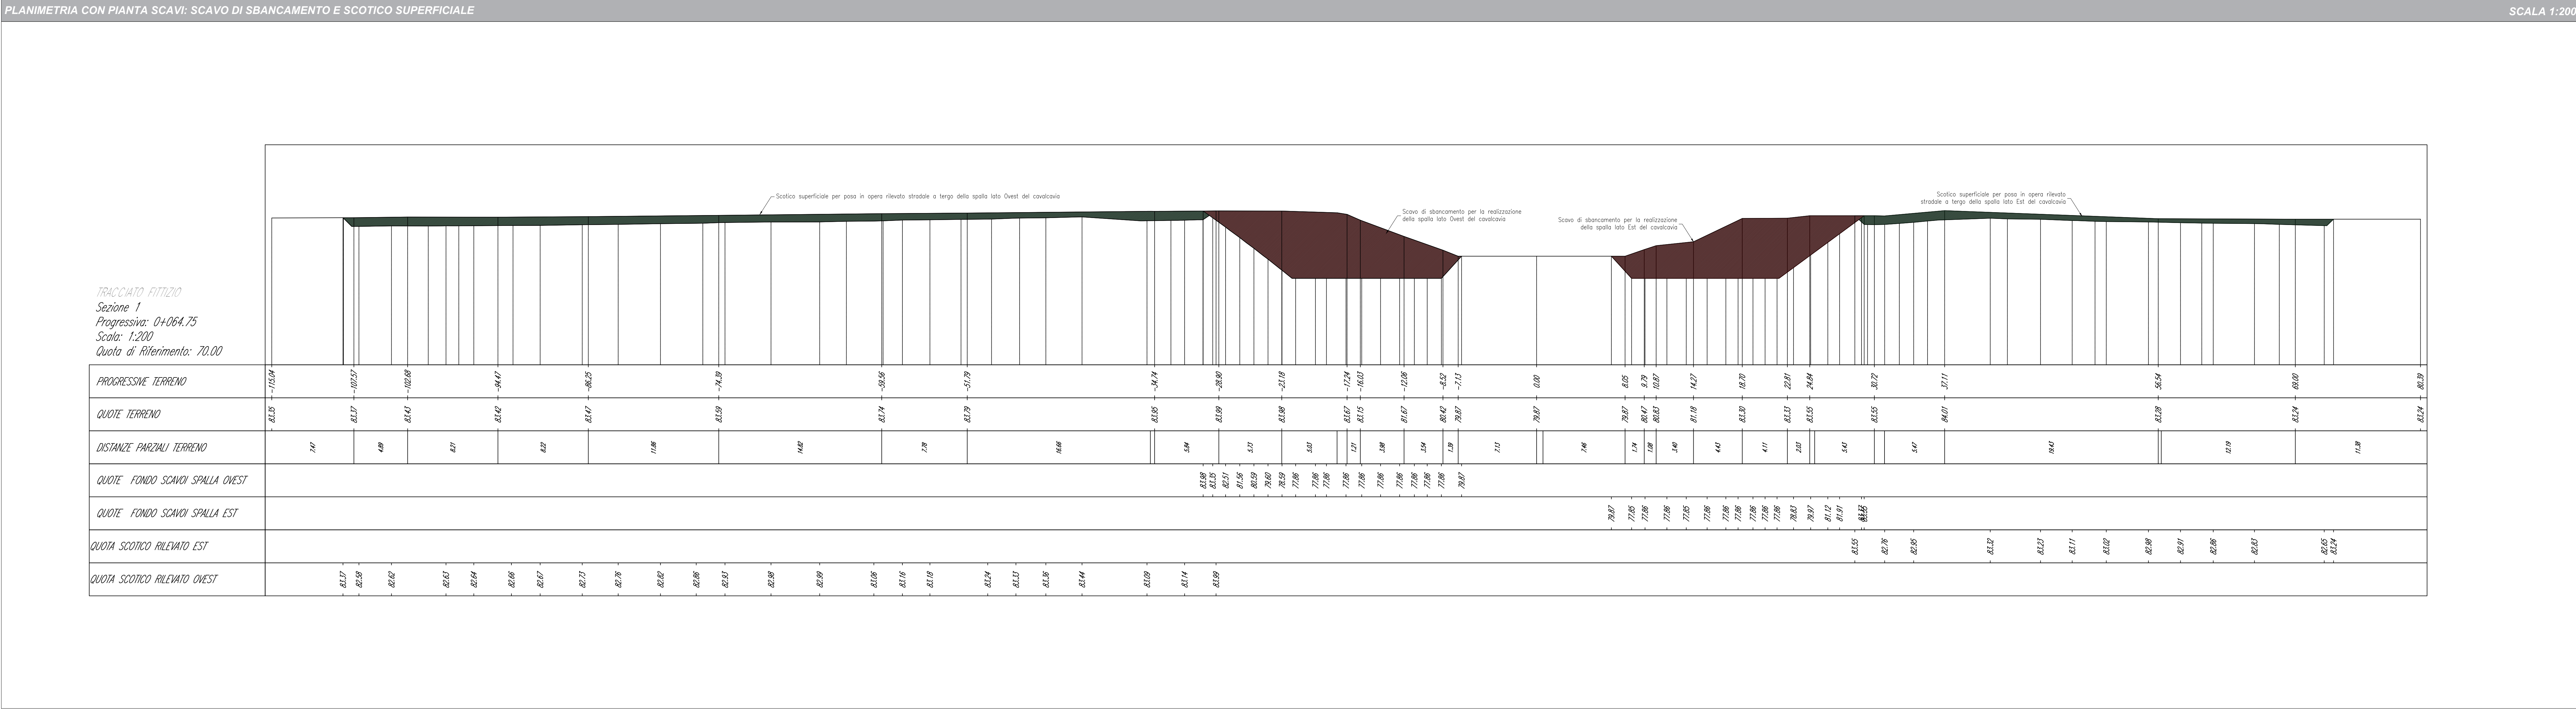

Riepilogo sterro/riporto						
Nome	Fattore di sterro	Fattore di riporto	Area 2D	Sterro	Riporto	Netto
SCAVO SPALLA EST	1.000	1.000	596,28 m ²	1432,42 M. cub.	0,00 M. cub.	1432,42 M. cub.<Sterro>
SCAVO SPALLA OVEST	1.000	1.000	477,73 m ²	1616,77 M. cub.	0,00 M. cub.	1616,77 M. cub.<Sterro>
SCOTTIO RILEVATO EST	1.000	1.000	120,15 m ²	816,80 M. cub.	0,00 M. cub.	816,80 M. cub.<Sterro>
SCOTTIO RILEVATO OVEST	1.000	1.000	651,48 m ²	391,33 M. cub.	0,00 M. cub.	391,33 M. cub.<Sterro>
Totali:			2848,33 m²	4247,45 M. cub.	0,01 M. cub.	4247,44 M. cub.<Sterro>