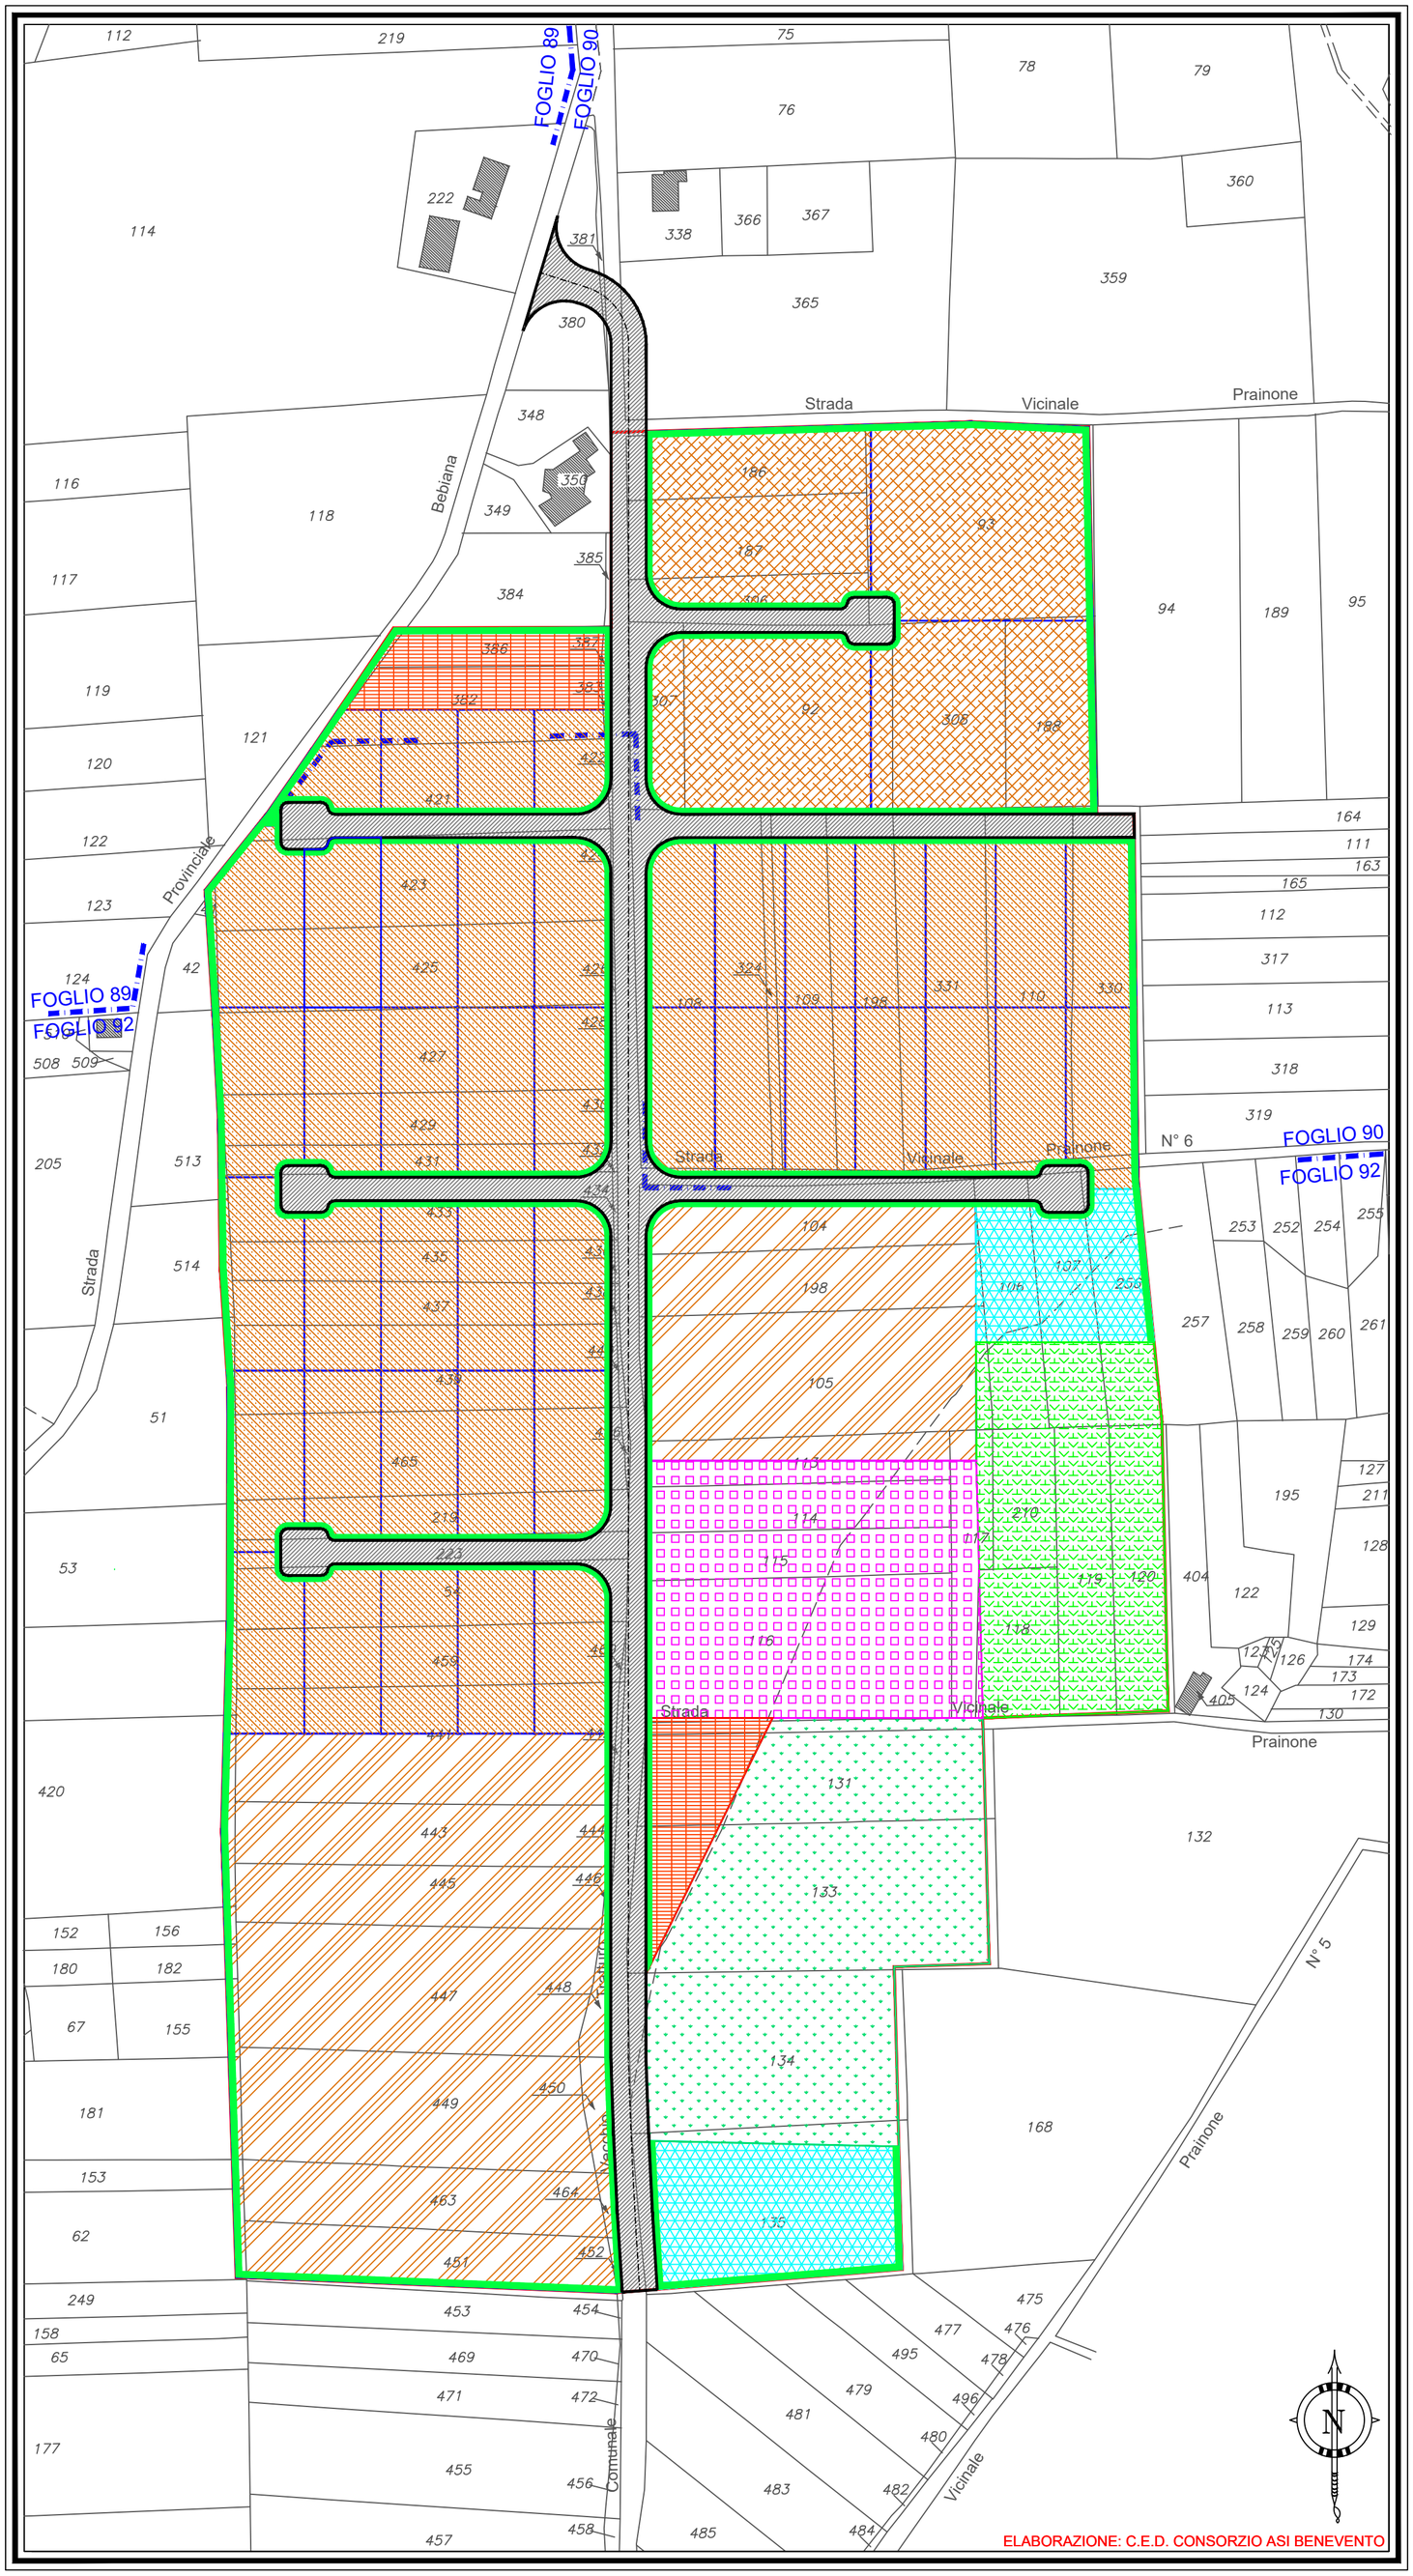

LEGENDA

	Lotti in comparti per attività industriali e terziarie
	Lotti da definire per attività industriali e terziarie
	Lotti a stecca per piccole imprese
	Rustici industriali
	Impianti tecnologici
	Verde aziendale - largh. 2,50 m
	Verde di rispetto
	Verde attrezzato
	Parcheggi
	Viabilità principale largh.Mt 15
	Viabilità secondaria largh.Mt 10

CONSORZIO PER L'AREA
DI SVILUPPO INDUSTRIALE
DELLA PROVINCIA DI BENEVENTO

Ente Pubblico Economico - Art. 36,4 Legge n° 317/91

PIANO REGOLATORE TERRITORIALE

PER L'AGGLOMERATO INDUSTRIALE DI

MORCONE

ex L.R. n. 16/98

Coordinatore: Dott. Giuseppe RUGA

Redattori:
Ufficio Tecnico del Consorzio ASI
Ing. Luigi TRAVAGLIONE
Geom. Agostino DE SISTO
Geom. Pierugo LIMATA

Apporti: Rag. Cosimo BARONE
P.I. Giancarlo FRANCESCA

Consulenza: Prof. Alberto LACAVA

Consorzio per l'Area di Sviluppo Industriale di Benevento
Sede: C.da Ponte Valentino
Benevento

Il Presidente:
Pellegrino PAOLUCCI

APPROVATO
con determinazione della Conferenza dei Servizi ai sensi della L.R. n. 16/98 - art. 10 comma 4
Provincia di Benevento prot. n. 39128 del 20/12/2002

Il Presidente (Arch. Alessandrina PAPA)

Il Segretario (Dott. Antonio DE LUCIA)

Num.	Descrizione modifica	Data
6		
5		
4		
3		
2	Schema di piano	Aprile 2001

ADEGUAMENTO ALLE OSSERVAZIONI E PRESCRIZIONI — Settembre 2002

STUDIO URBANISTICO

ELABORATO num.								Scala
	P	R	T	-	A	D	E	
	M	O	R	C	-	0	2	1:2.000